




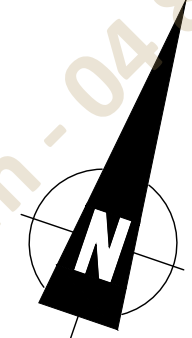

NOTA : Ce plan est établi à titre provisoire, sur la base de permis de construire. Des modifications sont susceptibles d'être apportées à ce plan en fonction des nécessités techniques de la réalisation, tant en ce qui concerne les dimensions libres que l'équipement ou la configuration des jardins. Les dimensions, hauteurs, largeurs et surfaces sont approximatives et sont soumises aux tolérances dimensionnelles réglementaires. Les retombées, soffites, faux-plafonds sont susceptibles d'évoluer en nombre, dimensions et localisation. L'aménagement intérieur est donné à titre indicatif. Ce plan est provisoire et ne peut être annexé à un acte notarié.

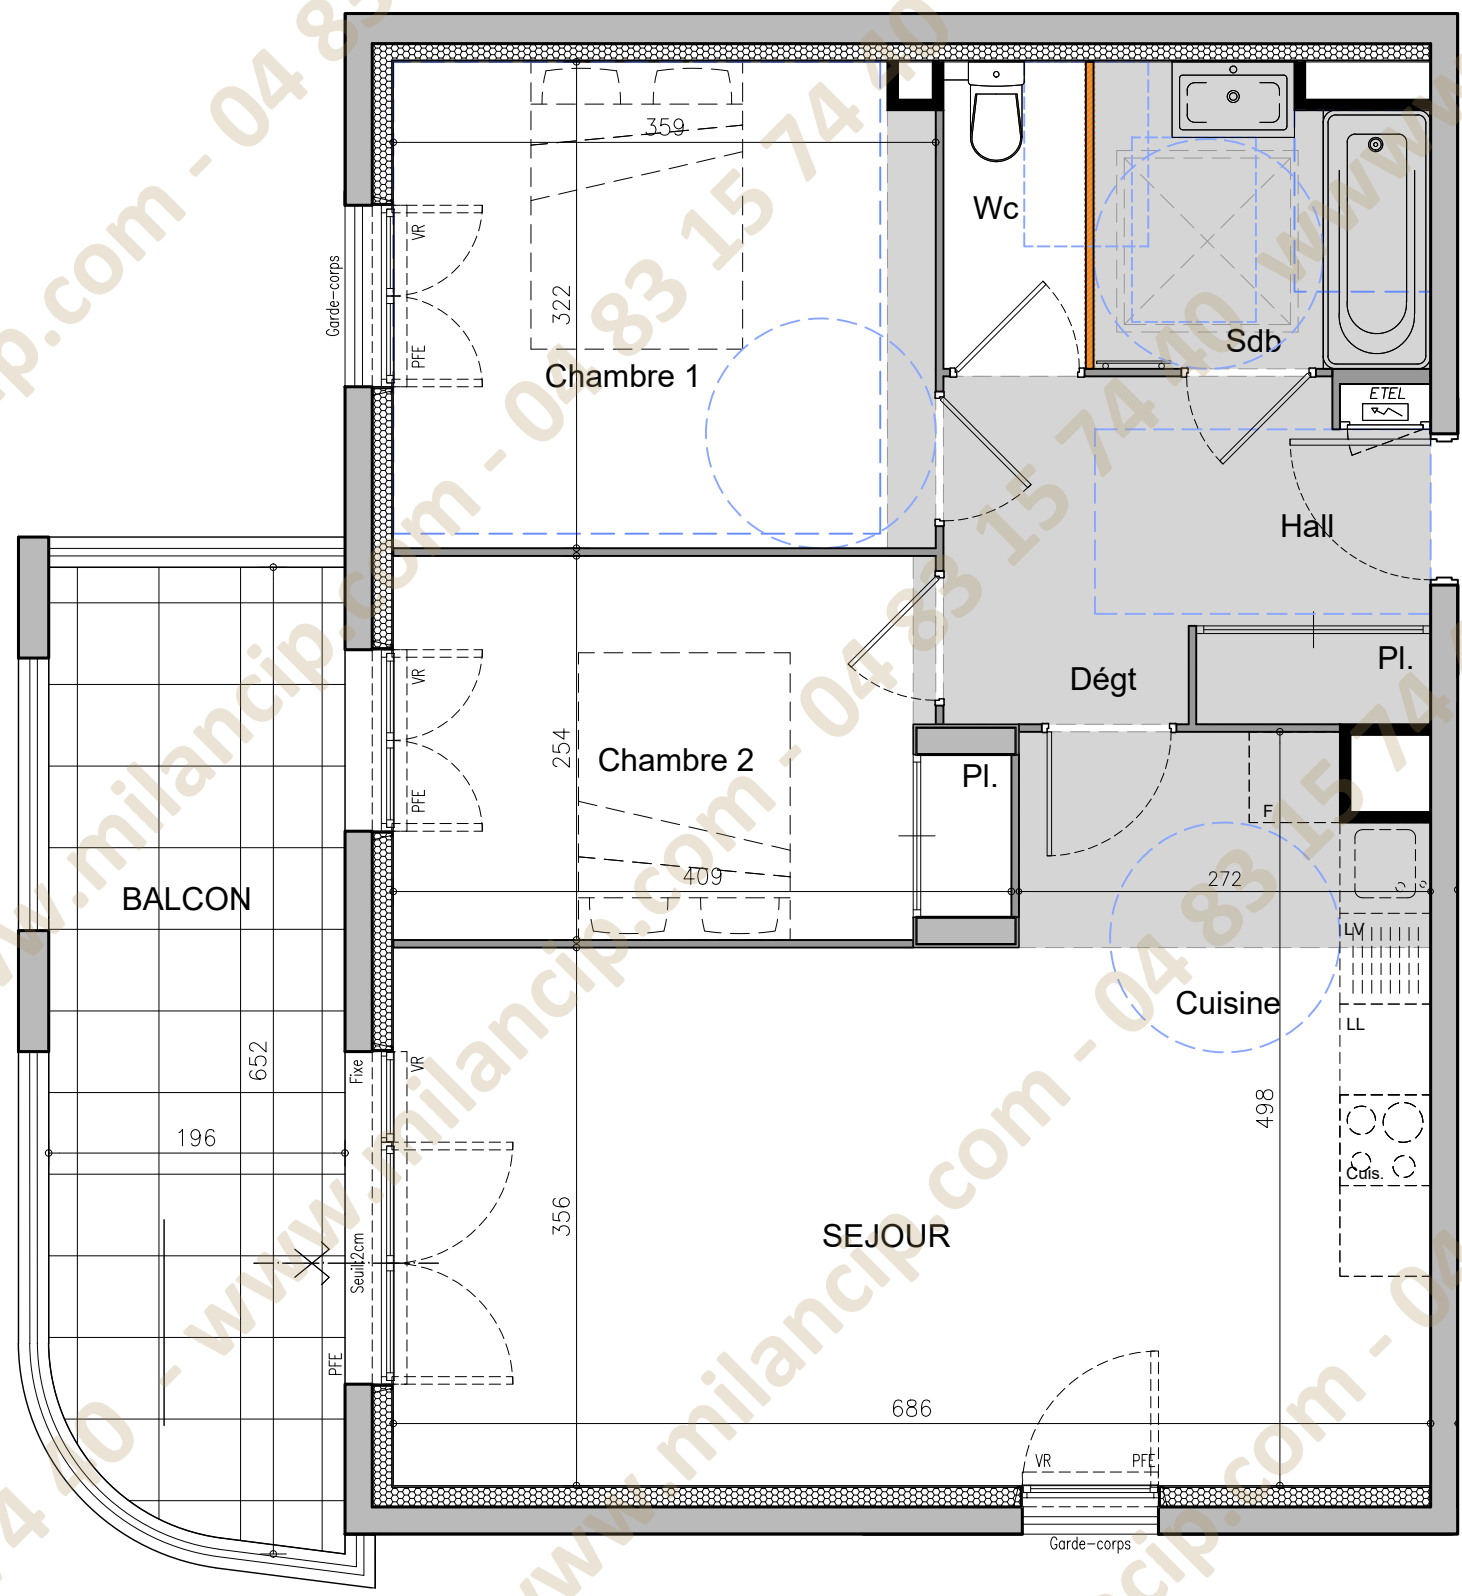

PLAN DE VENTE

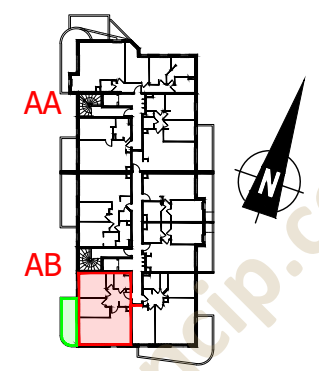

R+3 - AB 306 - 3P	
Hall d'Entrée - pl - Dégt.	7.15 m²
Séjour - Cuisine	27.93 m²
chambre 1	11.44 m²
chambre 2 - pl.	9.60 m²
Sdb	4.24 m²
Wc	1.92 m²
TOTAL	62.28 m²
terrasse	12.27 m²

LEGENDE :	
Fen : fenêtre	CH : Chaudière
PF : Porte-fenêtre	EDEL : Tableau 2électrique
FA : Fenêtre allège vitrée	Faux-plafond
LL : Lave linge	Espaces manoeuvre
Cui : Cuisson	PMR
LV : Lave	Cloison amovible
F : Réfrigérateur	
PL : Placard	
SS : Séche serviettes	