
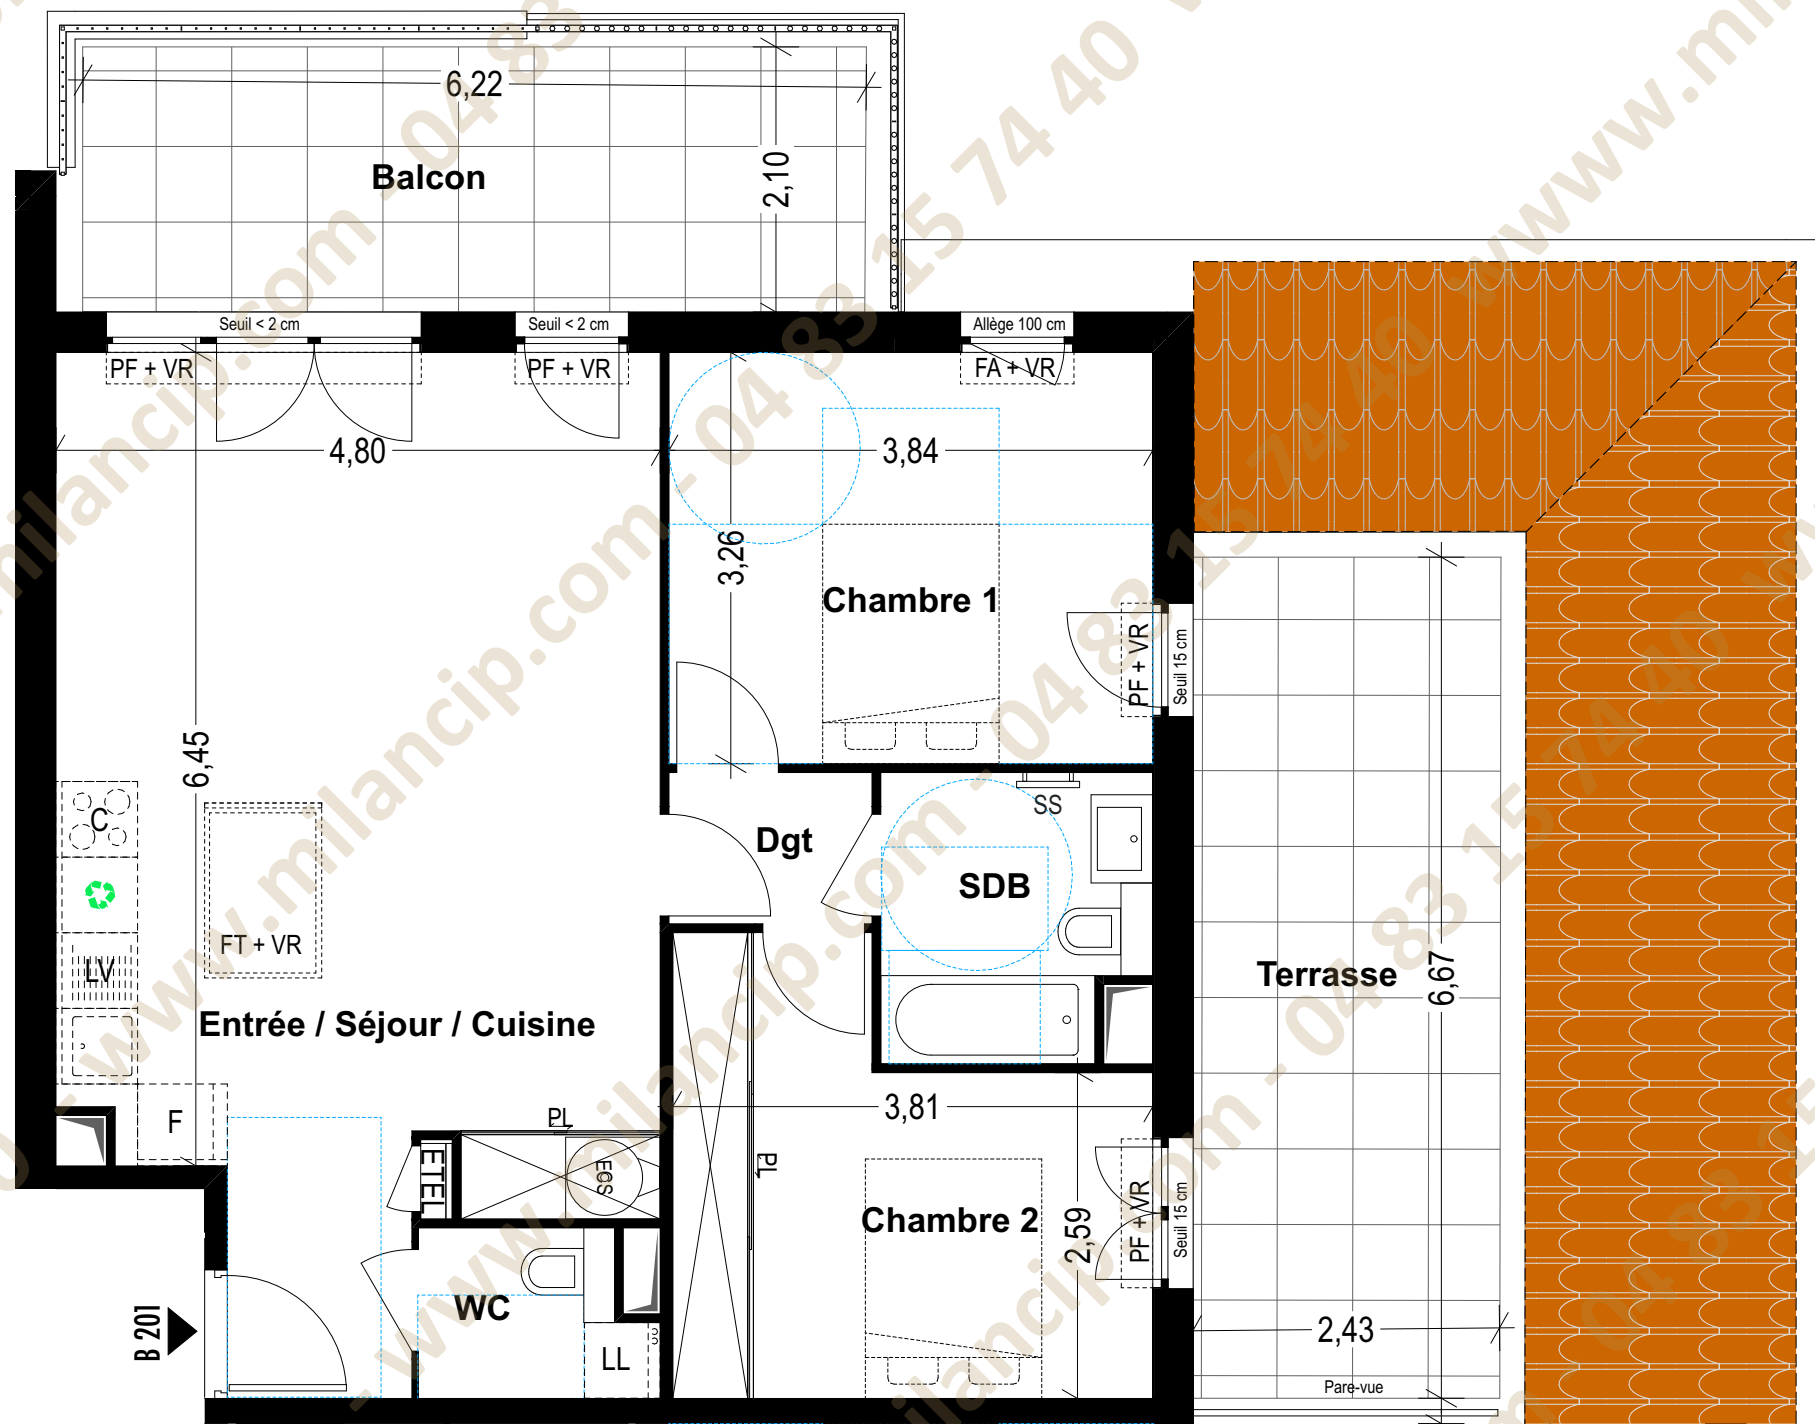


NOTA : Ce plan est établi à titre provisoire, sur la base de permis de construire. Des modifications sont susceptibles d'être apportées à ce plan en fonction des nécessités techniques de la réalisation, tant en ce qui concerne les dimensions libres que l'équipement ou la configuration des jardins. Les dimensions, hauteurs, largeurs et surfaces sont approximatives et sont soumises aux tolérances dimensionnelles réglementaires. Les retombées, soffites, faux-plafonds sont susceptibles d'évoluer en nombre, dimensions et localisation. L'aménagement intérieur est donné à titre indicatif. Ce plan est provisoire et ne peut être annexé à un acte notarié.

PLAN DE VENTE

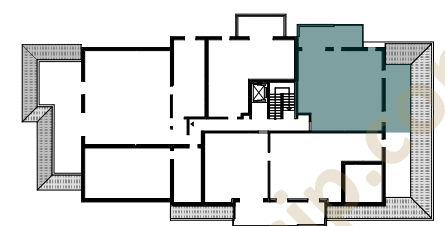

BÂTIMENT B - R+2 - B 201 - T3

Entrée / Séjour / Cuisine	33,99 m²
Chambre 1	12,53 m²
Chambre 2	11,61 m²
SDB	4,67 m²
WC	2,33 m²
Dgt	1,93 m²
TOTAL :	67,06 m²
Terrasse	16,27 m²
Balcon	13,07 m²

LÉGENDE :

- PF : Porte-fenêtre
F : Fenêtre
FA : Fenêtre avec allège vitrée
FT : Fenêtre de toit
VR : Volet roulant
GC : Garde-corps
ECS : Eau chaude sanitaire
EDEL : Tableau électrique
- C : Cuisson
LV : Lave-vaisselle
LL : Lave-linge
Fr : Réfrigérateur
- Tri sélectif
- Espaces de manœuvre PMR
- Cloison démontable

Date : 10/07/2024

Indice : 01