



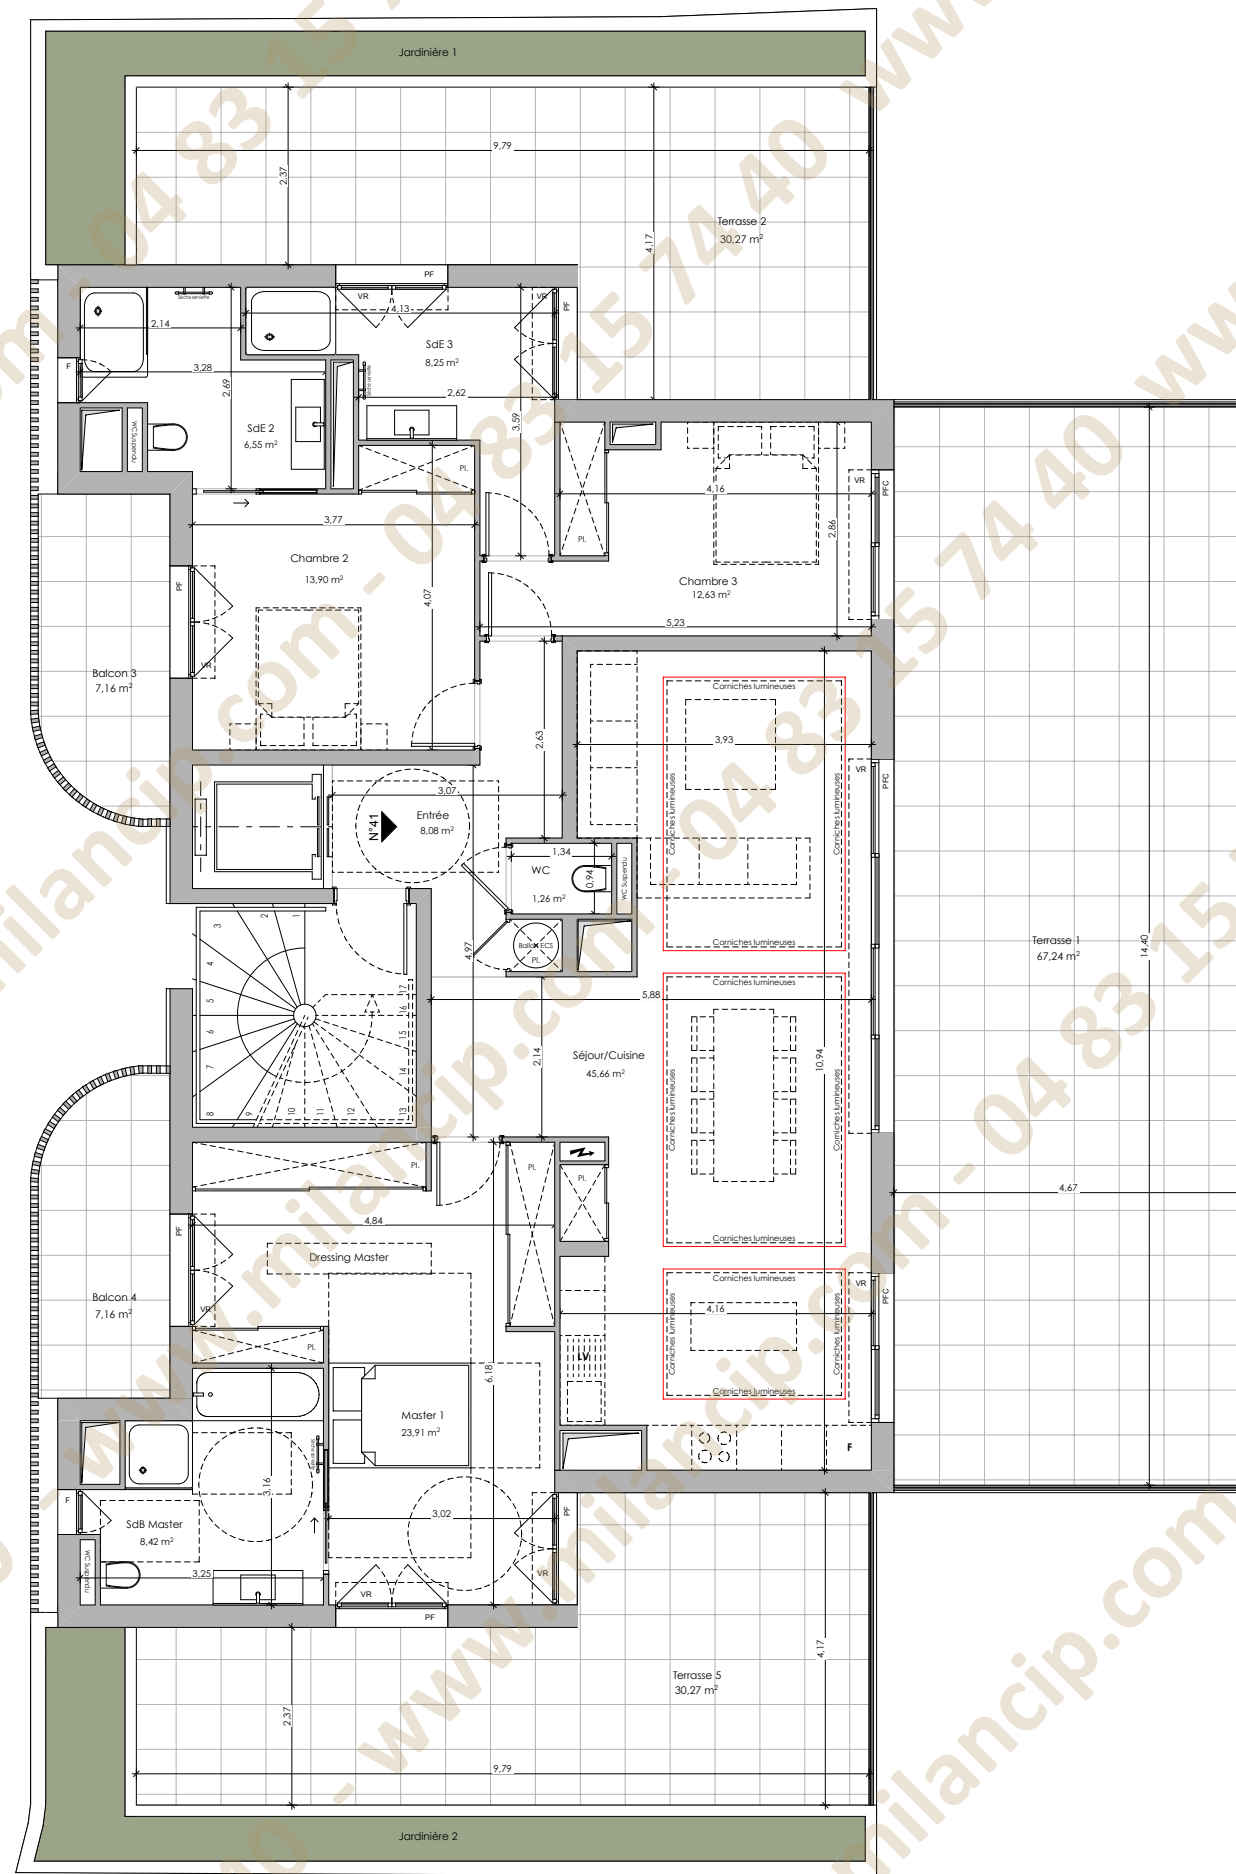

NOTA:
Des modifications sont susceptibles d'être apportées à ce plan en fonction des nécessités techniques ou réglementaire de la réalisation, tant en ce qui concerne les dimensions libres, que l'équipement, les surfaces, les hauteurs sous plafond ainsi que les hauteurs de seuils ou allèges indiquées sont approximatives. Les retombées, soffites, faux-plafonds, trappes de visites, ainsi que l'emplacement des descentes d'eaux pluviales, des équipements sanitaires ne sont pas tous figures ou le sont à titre indicatif.

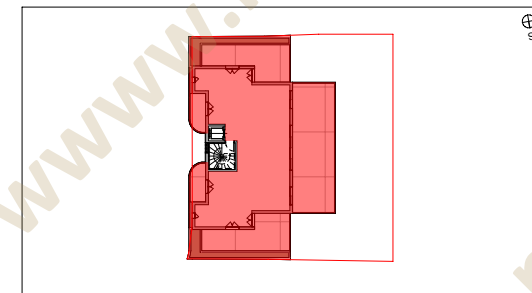

APARTEMENT N°41	
R+4 / ATTIQUE	4 Pièces

Entrée	8,08m ²
Séjour / Cuisine	45,66m ²
Master 1 + Dressing	23,91m ²
SdB Master	8,42m ²
Chambre 2 + Pl.	13,90m ²
SdB 2	6,55m ²
Chambre 3 + Pl.	12,63m ²
SdB 3	8,25m ²
WC	1,26m ²
SURFACES PRIVATIVES	128,66m²

SURFACES ANNEXES	
Terrasse 1	67,24m ²
Terrasse 2	30,27m ²
Balcon 3	7,16m ²
Balcon 4	7,16m ²
Terrasse 5	30,27m ²
Jardinière 1	9,24m ²
Jardinière 2	9,29m ²

LÉGENDE	
LL LAVE-LINGE LV LAVE-VAISSELLE R RÉFRIGÉRATEUR C CUISSON VR VOLET ROULANT TE TABLEAU ÉLECTRIQUE SS SÈCHE-SERVETTE HSP HAUTEUR SOUS PLAFOND HSFP HAUTEUR SOUS FAUX-PLAFOND	FAUX-PLAFOND, SOFFITE GAINÉ TECHNIQUE PLACARD
Hauteur sous plafond des pièces principales sauf mention particulière: 2,50m	

Echelle: 1/100°	Date: MARS 2023	PROVISoire
-----------------	-----------------	------------