



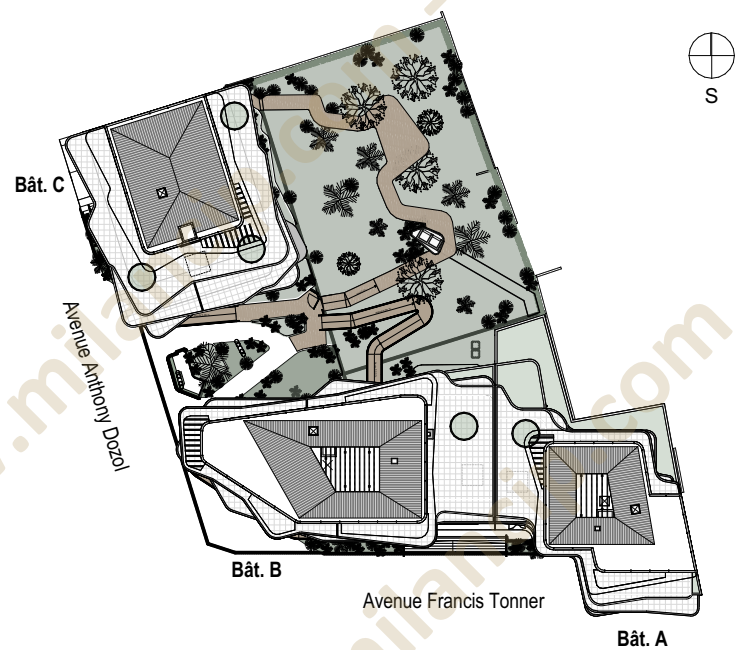

PLAN DE REPERAGE

BATIMENT C

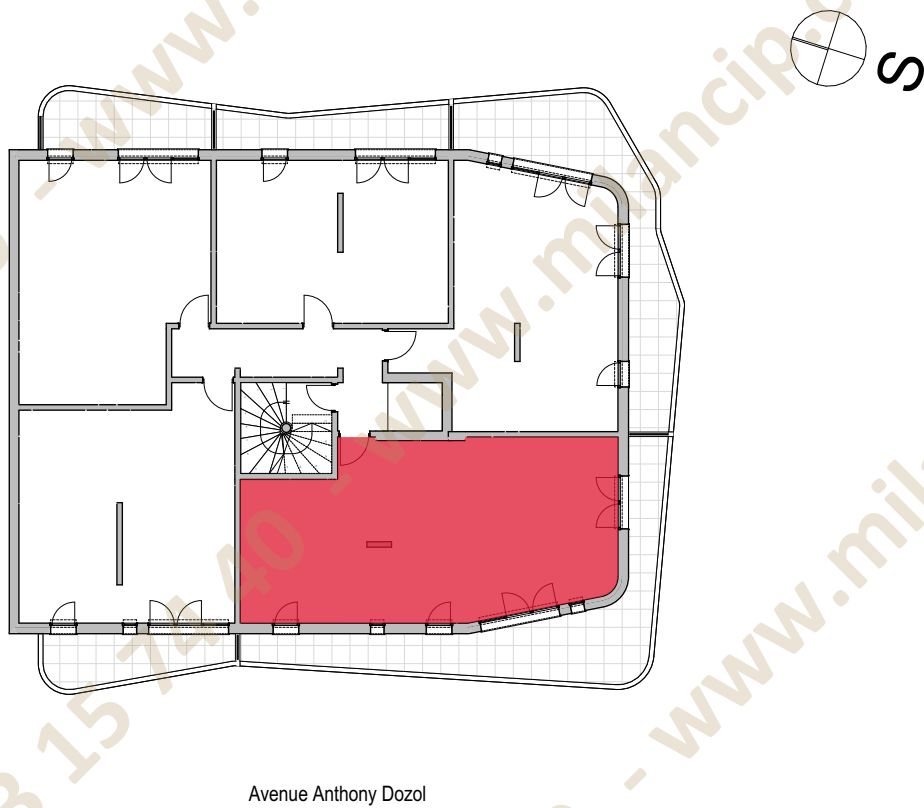

LOT
C 305
LLI

SURFACES	
APPARTEMENT	67,00 m²
SURFACE ANNEXE	27,50 m²

ETAGE	Niveau 3
TYPE	3 Pièces
DATE	14/03/2024




NOTA : La disposition des équipements est donnée à titre indicatif. La société se réserve la possibilité d'apporter à ce plan des modifications dues à des impératifs d'ordre technique ou administratif.
Les surfaces ainsi que les cotations indiquées sont susceptibles de subir de légères variations. Tous les éléments représentés en pointillé sont donnés à titre indicatif.
Les retombées de poutres, soffites, faux-plafonds ne figurent pas sur ce plan.



BATIMENT	C
ETAGE	Niveau 3
TYPE	3 Pièces
LOT	C 305

SEJOUR / CUISINE	36,00
CHAMBRE 1+ PL	13,50
CHAMBRE 2	11,00
SALLE DE BAIN	4,50
WC	2,00
TOTAL HABITABLE	67,00 m²
TERRASSE	27,50 m²

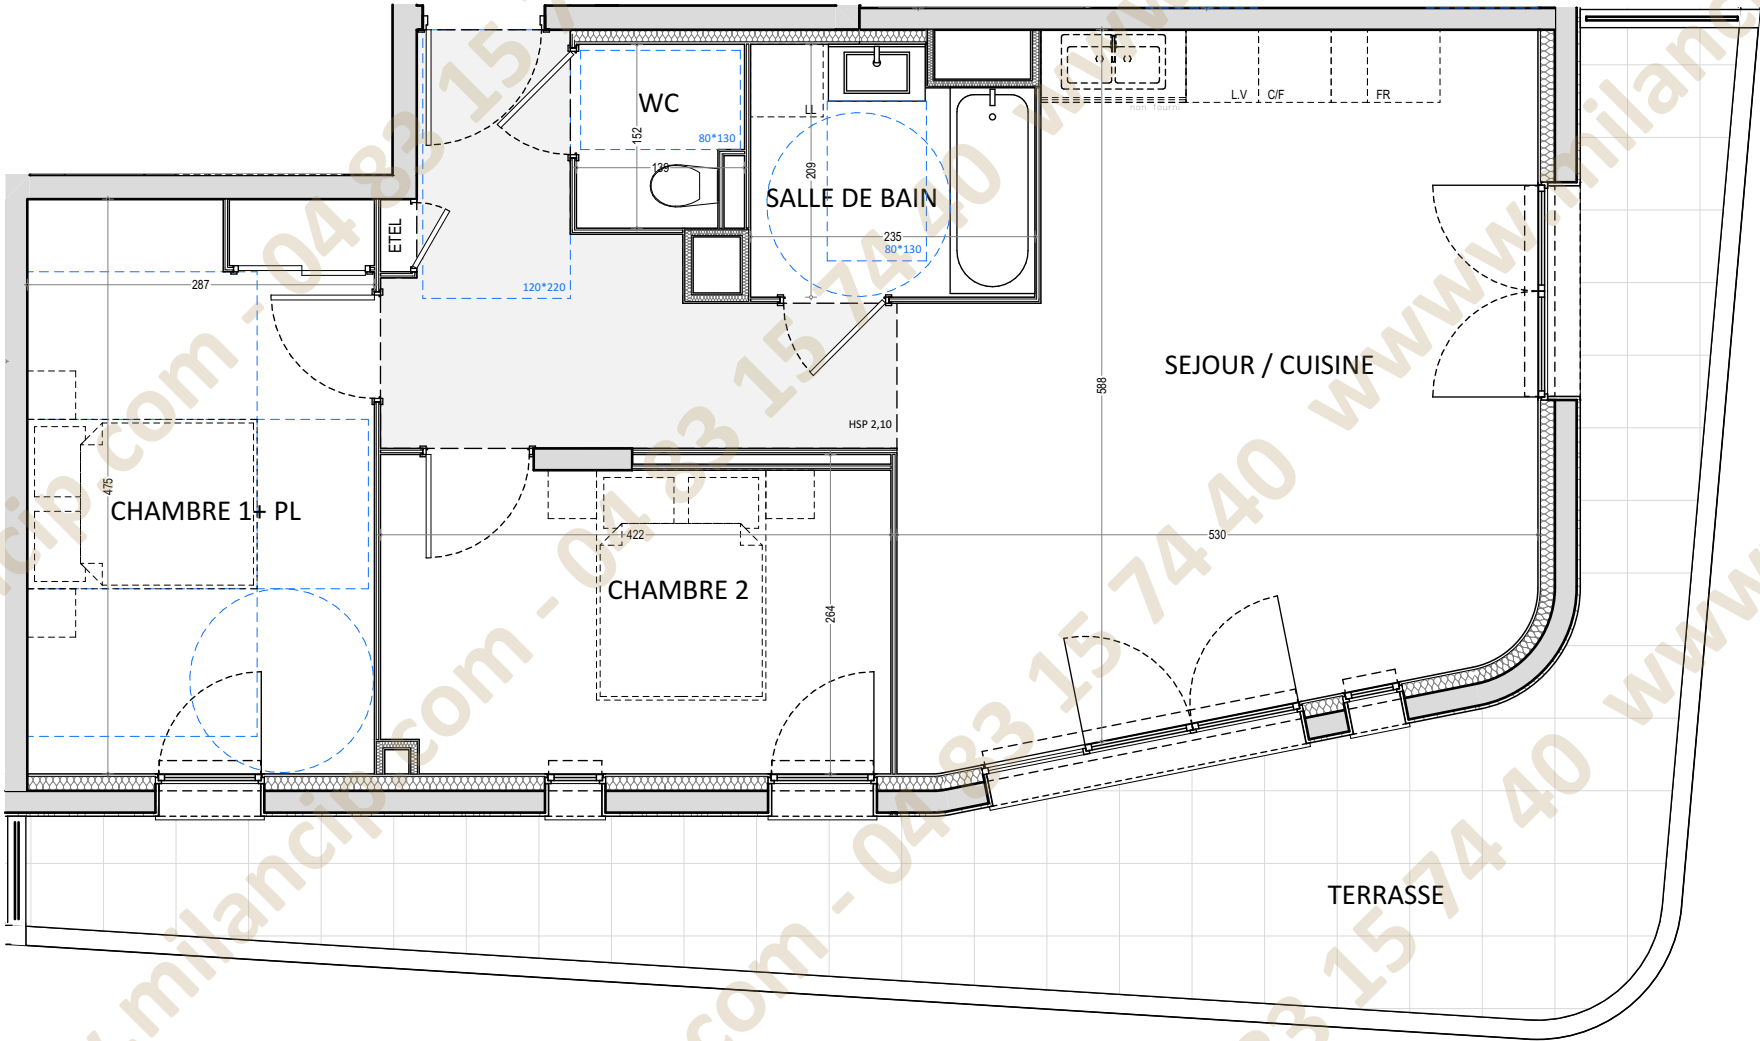

NOTA : La disposition des équipements est donnée à titre indicatif. La société se réserve la possibilité d'apporter à ce plan des modifications dues à des impératifs d'ordre technique ou administratif.
Les surfaces ainsi que les cotations indiquées sont susceptibles de subir de légères variations.
Tous les éléments représentés en pointillé sont donnés à titre indicatif. Les retombées de poutres, soffites, faux-plafonds ne figurent pas sur ce plan.

