


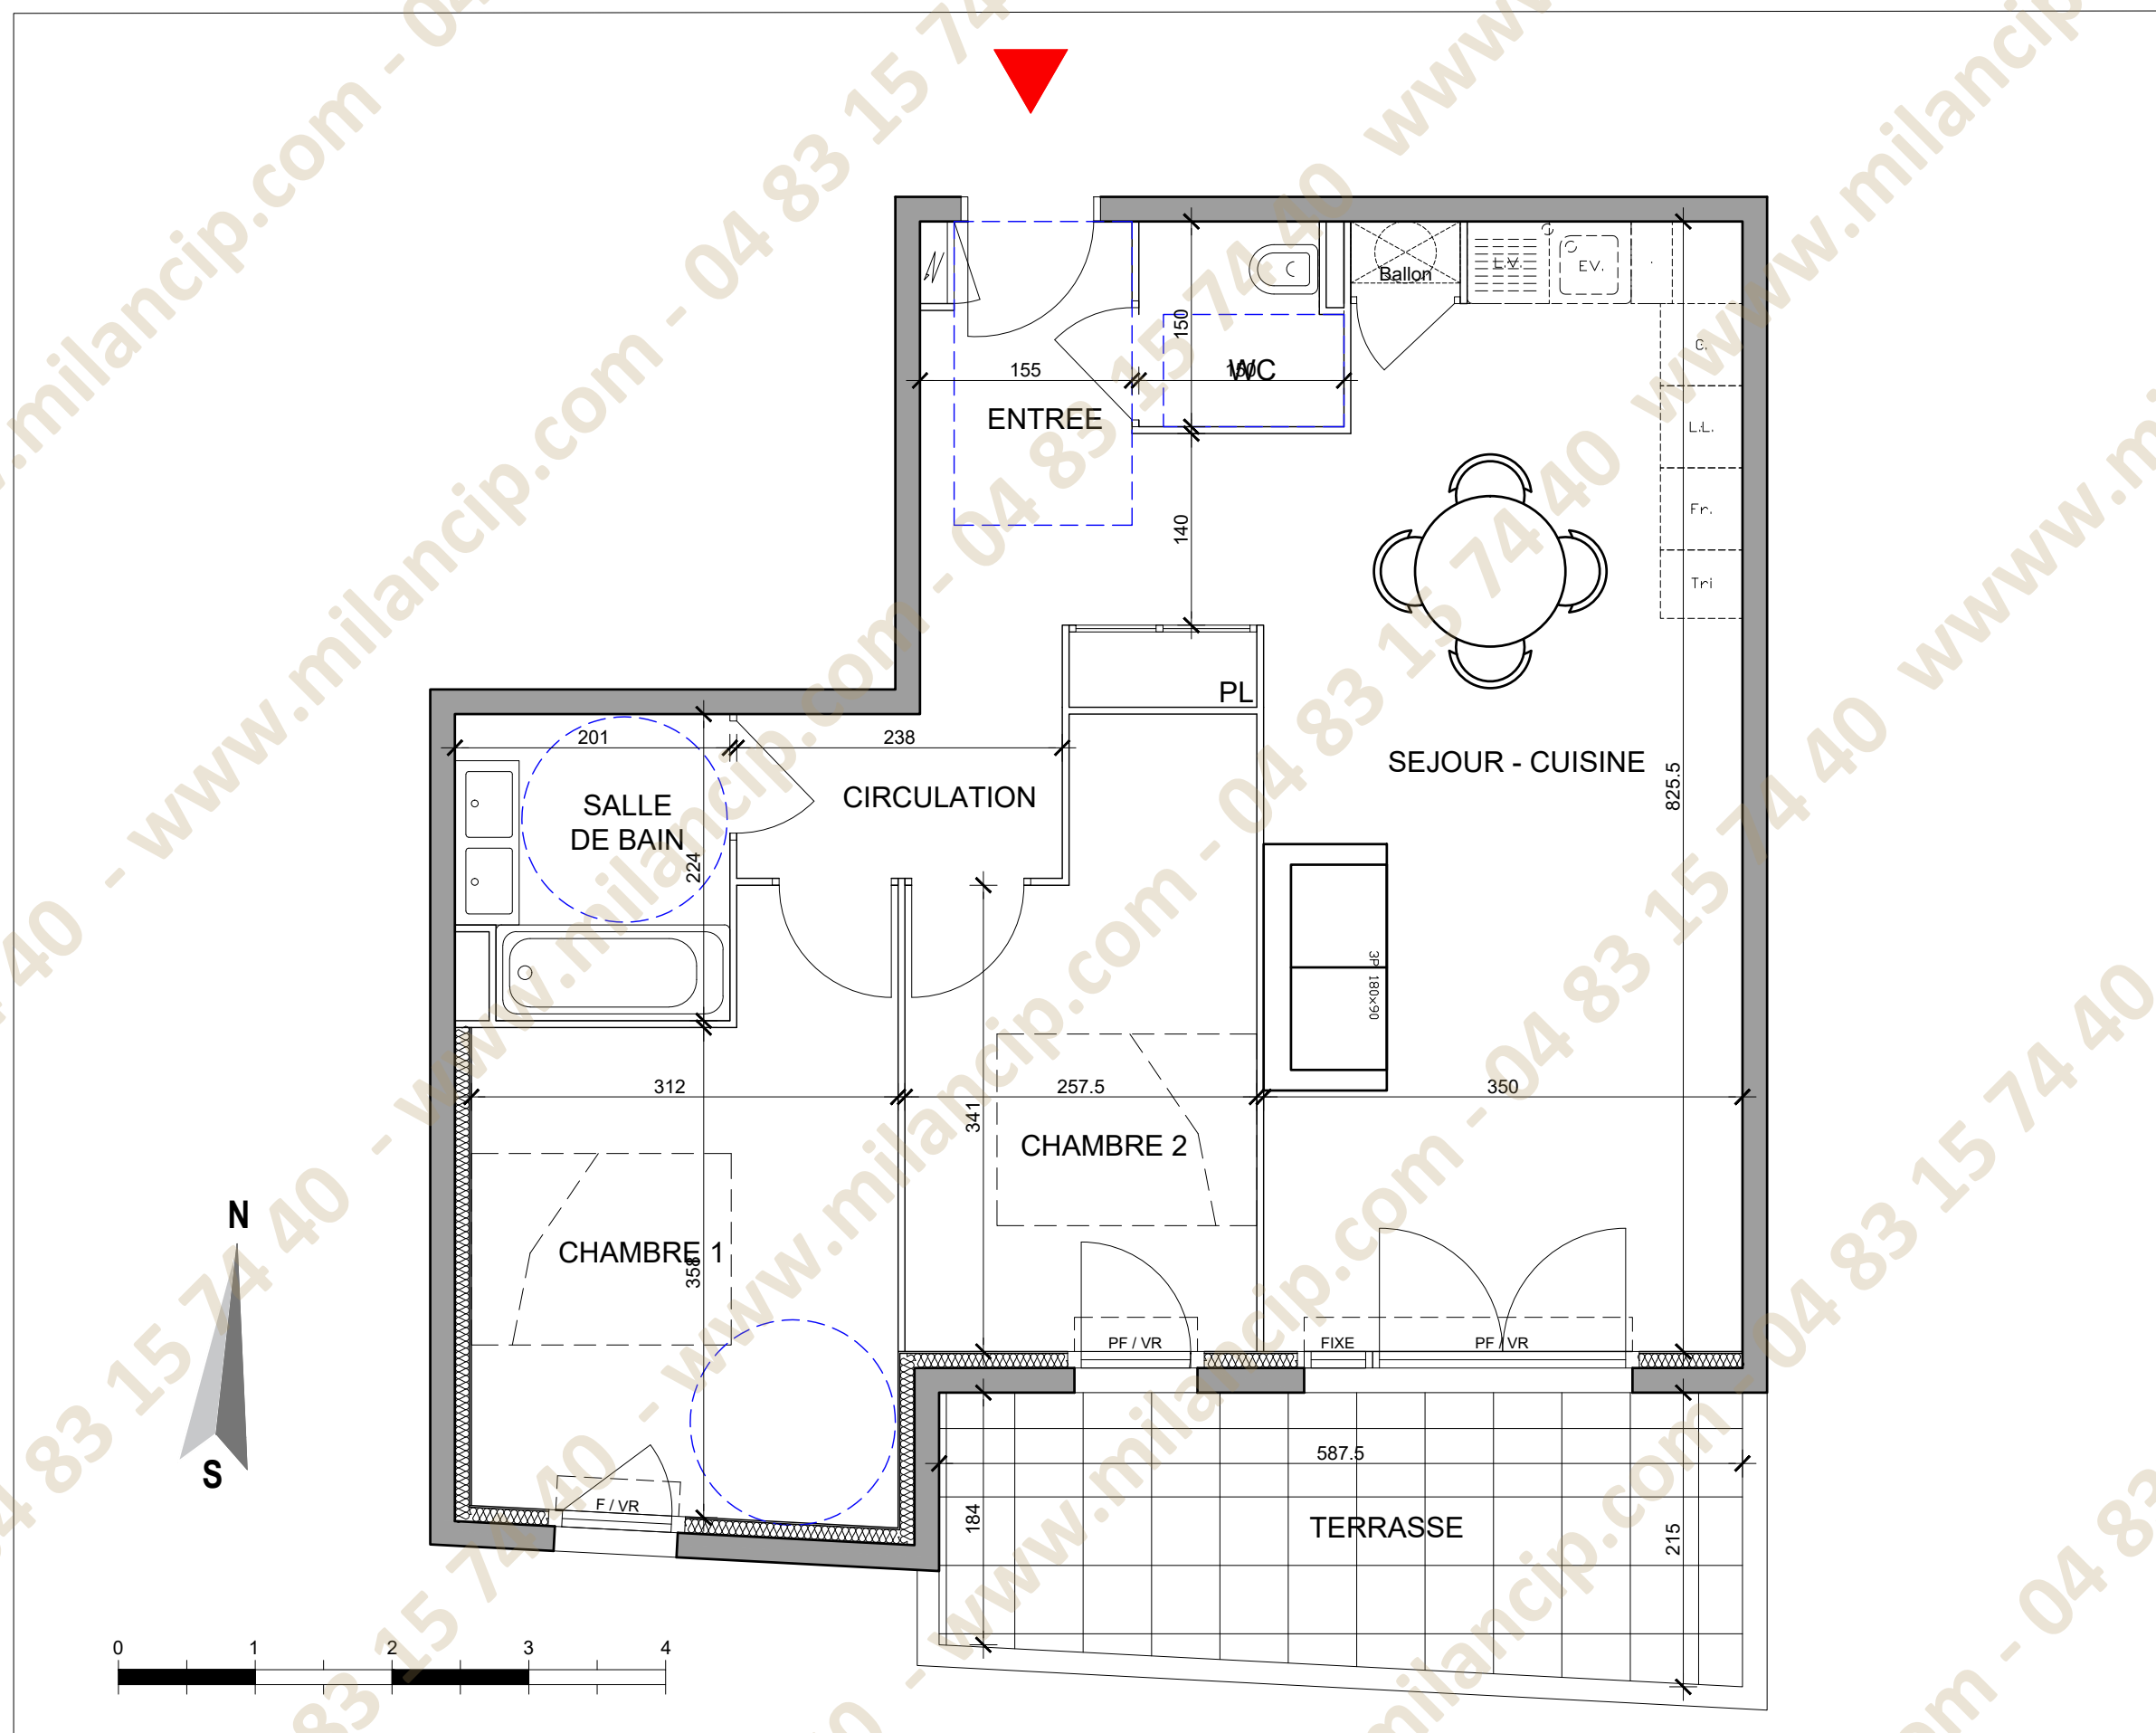

NOTA - Les renseignements graphiques sont données à titre indicatif. Ils pourront varier en fonction des besoins techniques lors de la réalisation des bâtiments. Des retombées de poutres, soffites, faux-plafonds et canalisations apparentes pourront être ajoutées pour les mêmes raisons. Les retombées de poutres, soffites, faux-plafonds, canalisations ainsi que l'emplacement des équipements ne sont pas forcément représentés. Les côtes et les surfaces sont données sous réserve des impératifs de constructions et de tolérance d'exécution. Ce plan peut subir des modifications suite à des impératifs techniques. Le mobilier et l'électroménager ne sont pas fournies.

APPARTEMENT	N°A208
NIVEAU	2
TYPE	T3
Séjour-Cuisine	27,91 m ²
Entrée	2,40 m ²
Circulation y/c pl	7,83 m ²
Chambre 1	12,38 m ²
Chambre 2	10,48 m ²
WC	2,13 m ²
Salle de bains	4,29 m ²
SURFACE HABITABLE	67,42 m²
TERRASSE	11,72 m²
Légendes F Fenêtre PF Porte-fenêtre VR Volet Roulant Ballon Ballon Thermodynamique L.L Lave-linge L.V Lave-vaisselle C Plaque de cuisson Fr Frigo Ev Evier Pl Placard	
PLAN DE REPERAGE	