


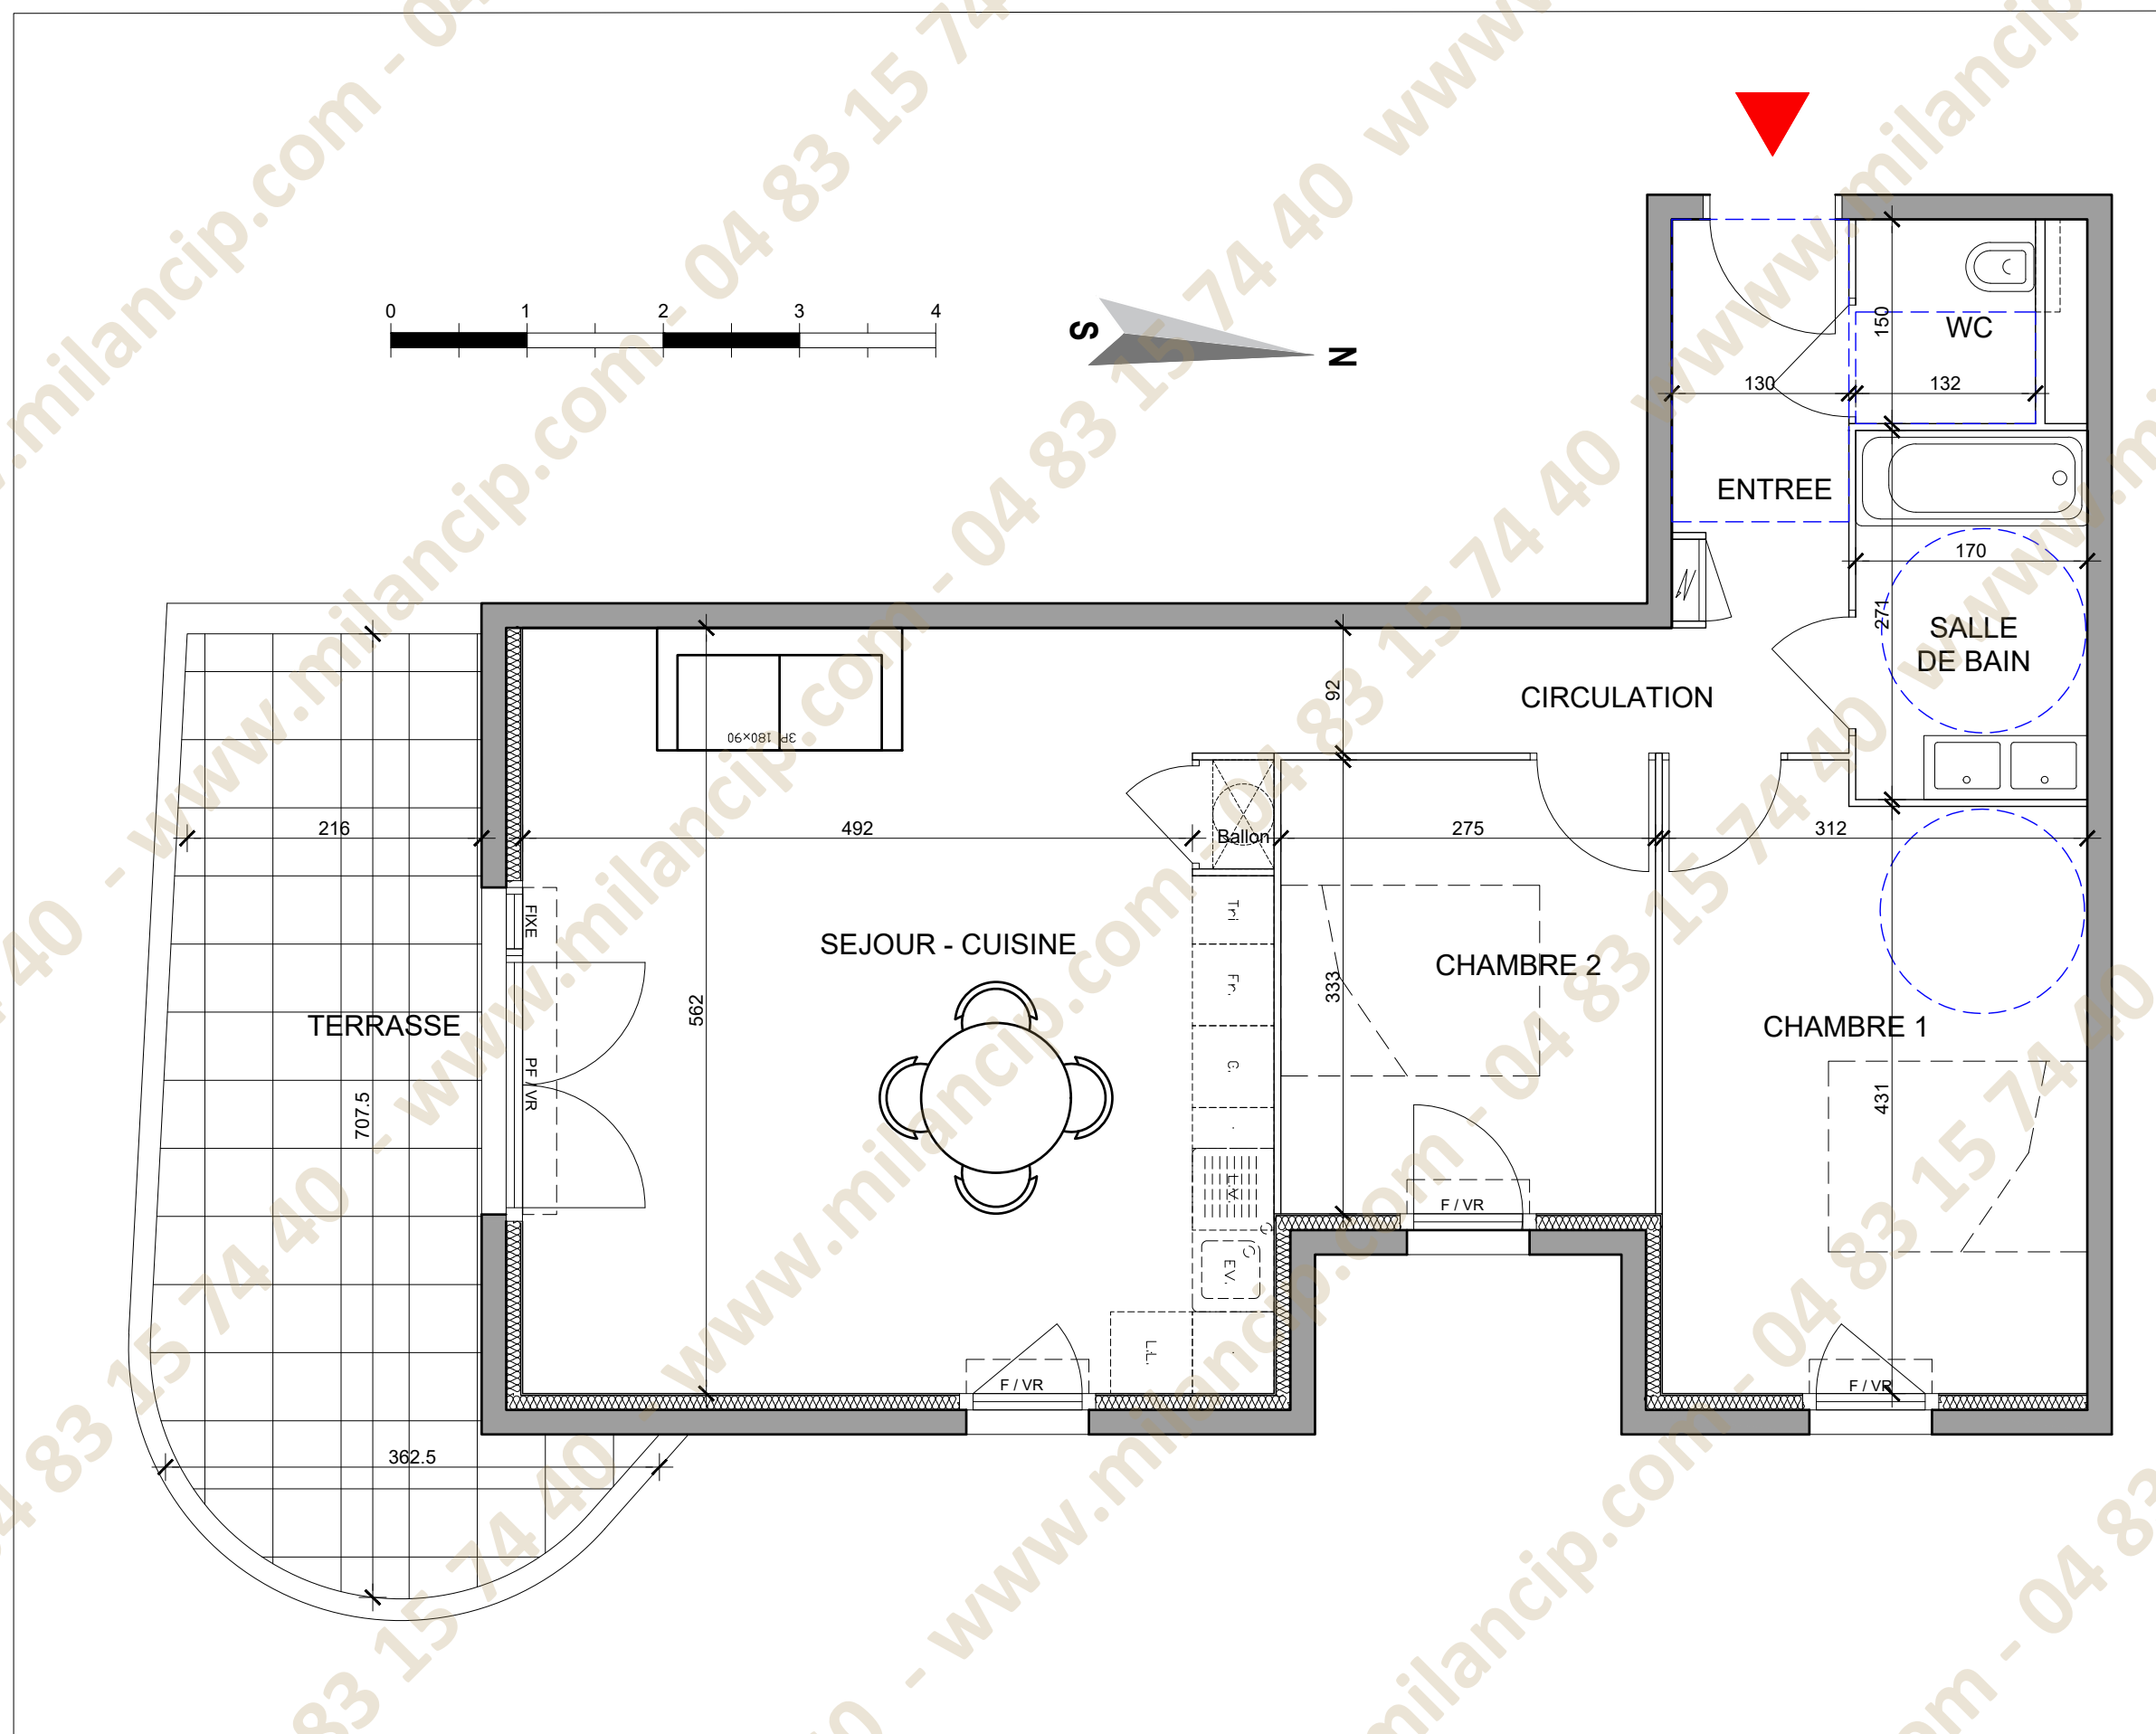

NOTA - Les renseignements graphiques sont données à titre indicatif. Ils pourront varier en fonction des besoins techniques lors de la réalisation des bâtiments. Des retombées de poutres, soffites, faux-plafonds et canalisations apparentes pourront être ajoutées pour les mêmes raisons. Les retombées de poutres, soffites, faux-plafonds, canalisations ainsi que l'emplacement des équipements ne sont pas forcément représentés. Les côtes et les surfaces sont données sous réserve des impératifs de constructions et de tolérance d'exécution. Ce plan peut subir des modifications suite à des impératifs techniques. Le mobilier et l'électroménager ne sont pas fournies.

APPARTEMENT	N°A307
NIVEAU	3
TYPE	T3
Séjour-Cuisine	31,01 m ²
Entrée	2,88 m ²
Circulation	4,89 m ²
Chambre 1	13,91 m ²
Chambre 2	9,16 m ²
WC	1,98 m ²
Salle de bains	4,61 m ²

SURFACE HABITABLE	68,44 m ²
TERRASSE	16,64 m ²

Légendes	
F	Fenêtre
PF	Porte-fenêtre
VR	Volet Roulant
Ballon	Ballon Thermodynamique
L.L	Lave-linge
L.V	Lave-vaisselle
C.	Plaque de cuisson
Fr.	Frigo
Ev.	Evier
Pl.	Placard

