


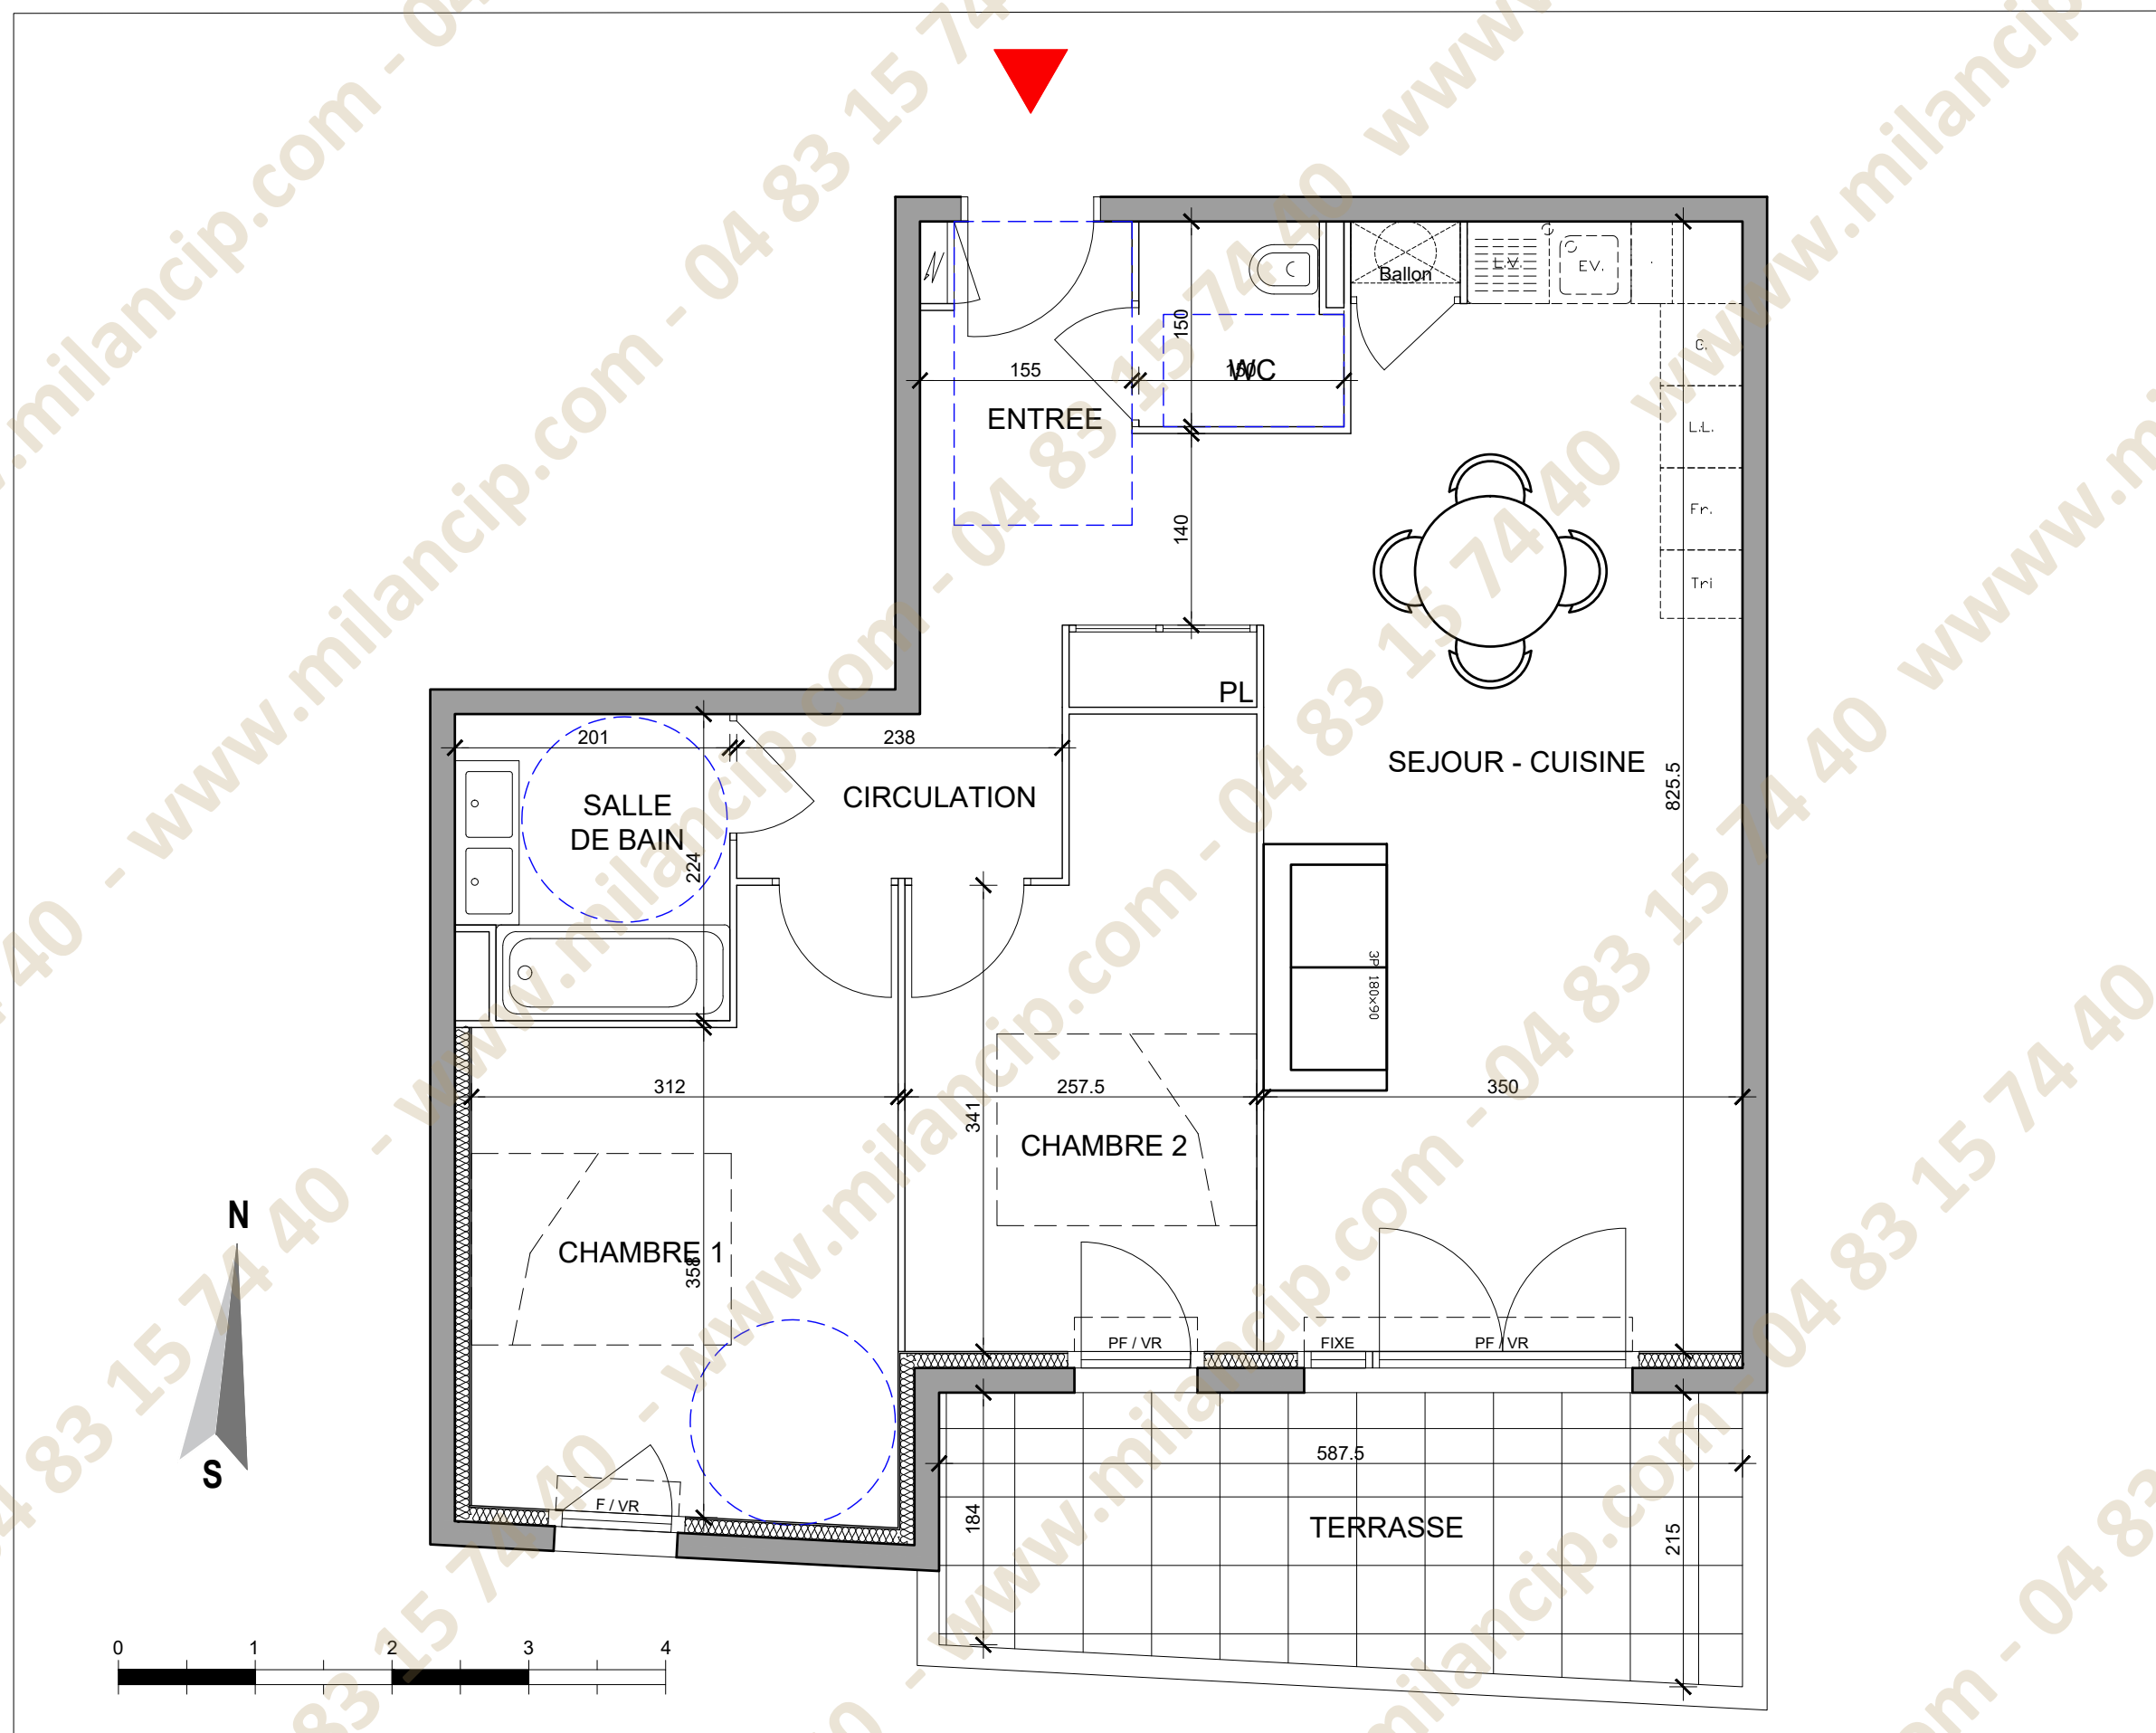

NOTA - Les renseignements graphiques sont données à titre indicatif. Ils pourront varier en fonction des besoins techniques lors de la réalisation des bâtiments. Des retombées de poutres, soffites, faux-plafonds et canalisations apparentes pourront être ajoutées pour les mêmes raisons. Les retombées de poutres, soffites, faux-plafonds, canalisations ainsi que l'emplacement des équipements ne sont pas forcément représentés. Les côtes et les surfaces sont données sous réserve des impératifs de constructions et de tolérance d'exécution. Ce plan peut subir des modifications suite à des impératifs techniques. Le mobilier et l'électroménager ne sont pas fournies.

APPARTEMENT N°A308
NIVEAU 3
TYPE T3

Séjour-Cuisine	27,91 m ²
Entrée	2,40 m ²
Circulation y/c pl	7,83 m ²
Chambre 1	12,38 m ²
Chambre 2	10,48 m ²
WC	2,13 m ²
Salle de bains	4,29 m ²

SURFACE HABITABLE 67,42 m²

TERRASSE 11,72 m²

Légendes
F Fenêtre
PF Porte-fenêtre
VR Volet Roulant
Ballon Ballon Thermodynamique
L.L Lave-linge
L.V Lave-vaisselle
C. Plaque de cuisson
Fr. Frigo
Ev. Evier
Pl. Placard

PLAN DE REPERAGE

