


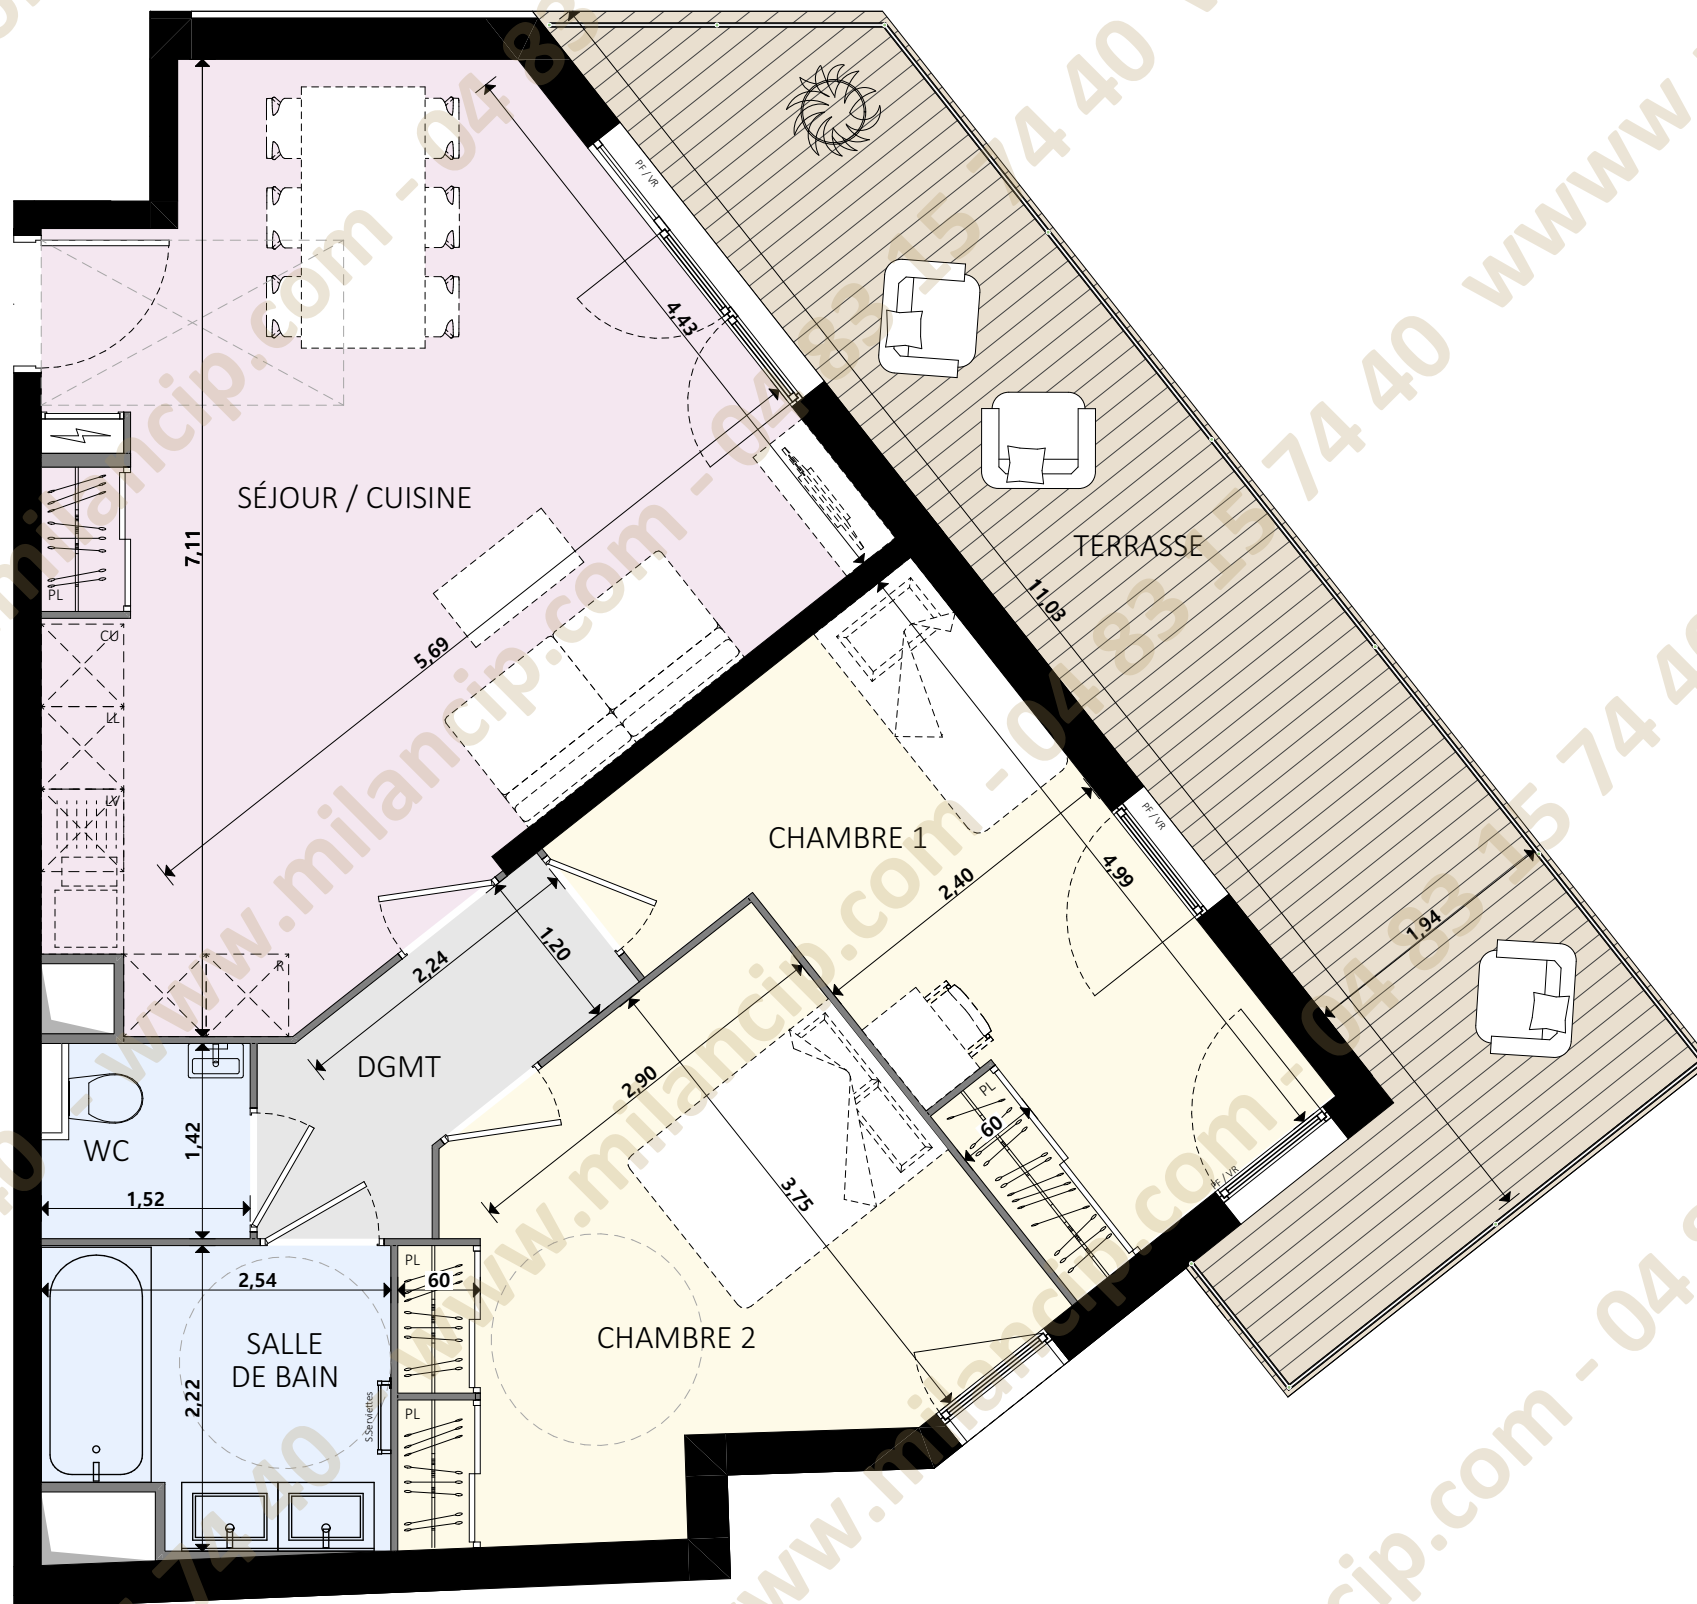

Légende :

CU	cuisson	HSFP	hauteur sous faux plafond
LL	lave-linge	///	faux plafond
LV	lave-vaisselle	F	fenêtre
R	réfrigérateur	PF	porte fenêtre
PL	tableau électrique		
	placard		

NOTA :

Des modifications sont susceptibles d'être apportées à ce plan en fonction des nécessités techniques de la réalisation, tant en ce qui concerne les dimensions libres que l'équipement. La hauteur sous plafond est d'environ 2,50m. Les surfaces indiquées sont approximatives. Les retombées, soffites, faux plafond, canalisations, ainsi que l'emplacement des équipements sont figurés à titre indicatif. Plan non contractuel.

DP
ARCHITECTURE



PLAN DE VENTE PROVISOIRE

NIVEAU : **R+5** TYPE : **3 PIÈCES** LOT : **A51**

SURFACES HABITABLES

SEJOUR / CUISINE	29,40
DEGAGEMENT	3,90
CHAMBRE 1	13,20
CHAMBRE 2	13,85
SALLE DE BAIN	5,20
WC	2,00
	67,55 m²
TERRASSE	22,55
	22,55 m²

Indice : 2

10/07/2024