


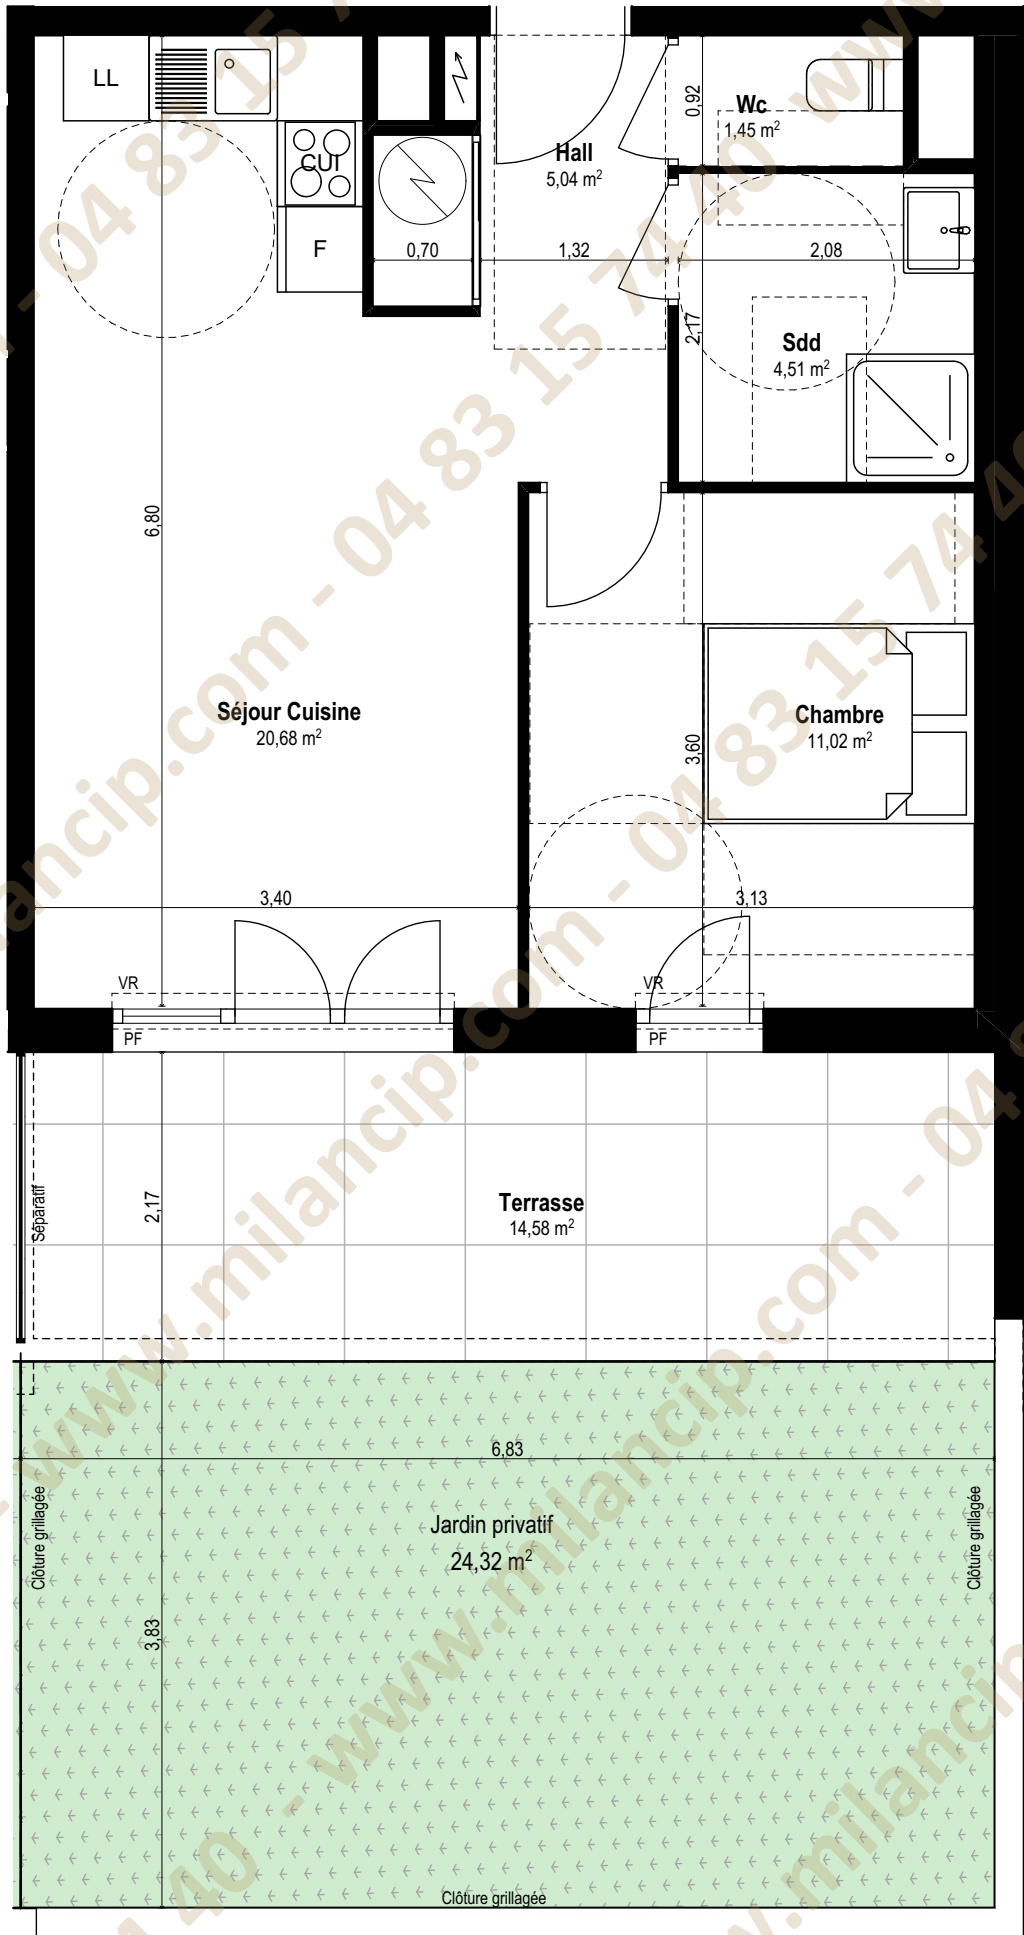

Sud



PROVISoire

NOTA: La disposition des équipements est donnée à titre indicatif. La société se réserve la possibilité d'apporter à ce plan des modifications dues à des impératifs d'ordre technique ou administratif. Les surfaces ainsi que les cotations indiquées sont susceptibles de subir de légères variations. Les retombées de poutres, soffites, faux-plafonds, canalisations et radiateurs ne sont pas figurés.

05/06/2024

RESIDENCE

06700 SAINT LAURENT DU VAR



LOGEMENT N° B001

Bâtiment B
42,70 m²
2 PIECES

Séjour Cuisine	20,68 m²
Hall	5,04 m²
Chambre	11,02 m²
Wc	1,45 m²
Sdd	4,51 m²

SURFACE HABITABLE	42,70 m²
-------------------	----------

Jardin privatif	24,32 m²
Terrasse	14,58 m²

SURFACE EXT. PRIVATIVE	38,90 m²
------------------------	----------

