


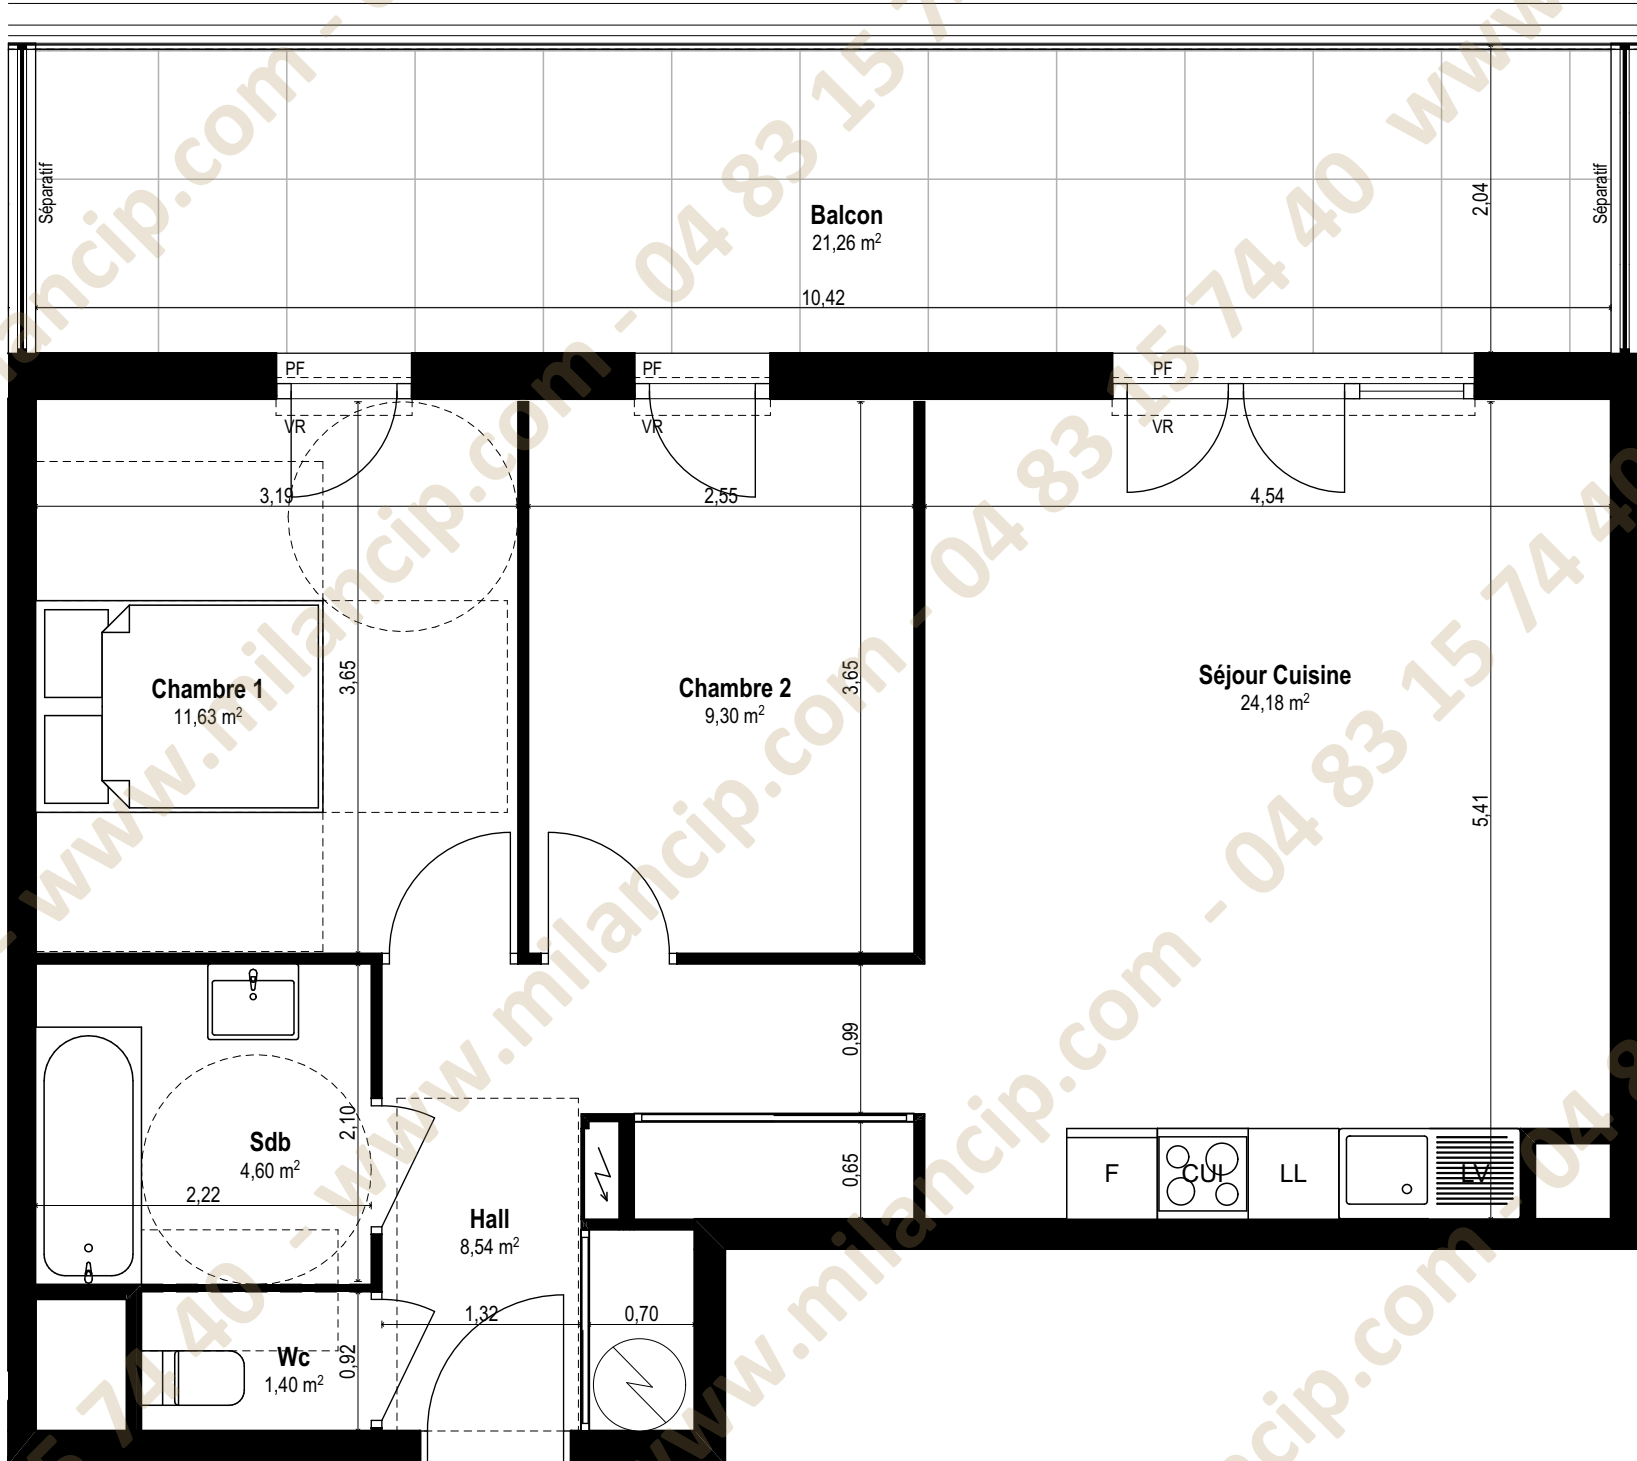

Sud



PROVISoire

NOTA: La disposition des équipements est donnée à titre indicatif. La société se réserve la possibilité d'apporter à ce plan des modifications dues à des impératifs d'ordre technique ou administratif. Les surfaces ainsi que les cotations indiquées sont susceptibles de subir de légères variations. Les retombées de poutres, soffites, faux-plafonds, canalisations et radiateurs ne sont pas figurés.

05/06/2024

RESIDENCE

06700 SAINT LAURENT DU VAR



LOGEMENT N° B109

Bâtiment B
59,65 m²
3 PIECES

Séjour Cuisine	24,18 m2
Hall	8,54 m2
Chambre 1	11,63 m2
Chambre 2	9,30 m2
Wc	1,40 m2
Sdb	4,60 m2

SURFACE HABITABLE	59,65 m²
-------------------	----------

Balcon	21,26 m2

SURFACE EXT. PRIVATIVE	21,26 m²
------------------------	----------

