



LOGEMENT N° B106



Bâtiment B
64,59 m²
3 PIECES

Séjour Cuisine	29,57 m²
Hall	2,86 m²
Chambre 2	10,88 m²
Chambre 1	11,78 m²
Wc	1,73 m²
Sdb	4,55 m²
Dgt	3,22 m²

SURFACE HABITABLE	64,59 m²
-------------------	----------

Balcon	29,04 m²

SURFACE EXT. PRIVATIVE	29,04 m²
------------------------	----------

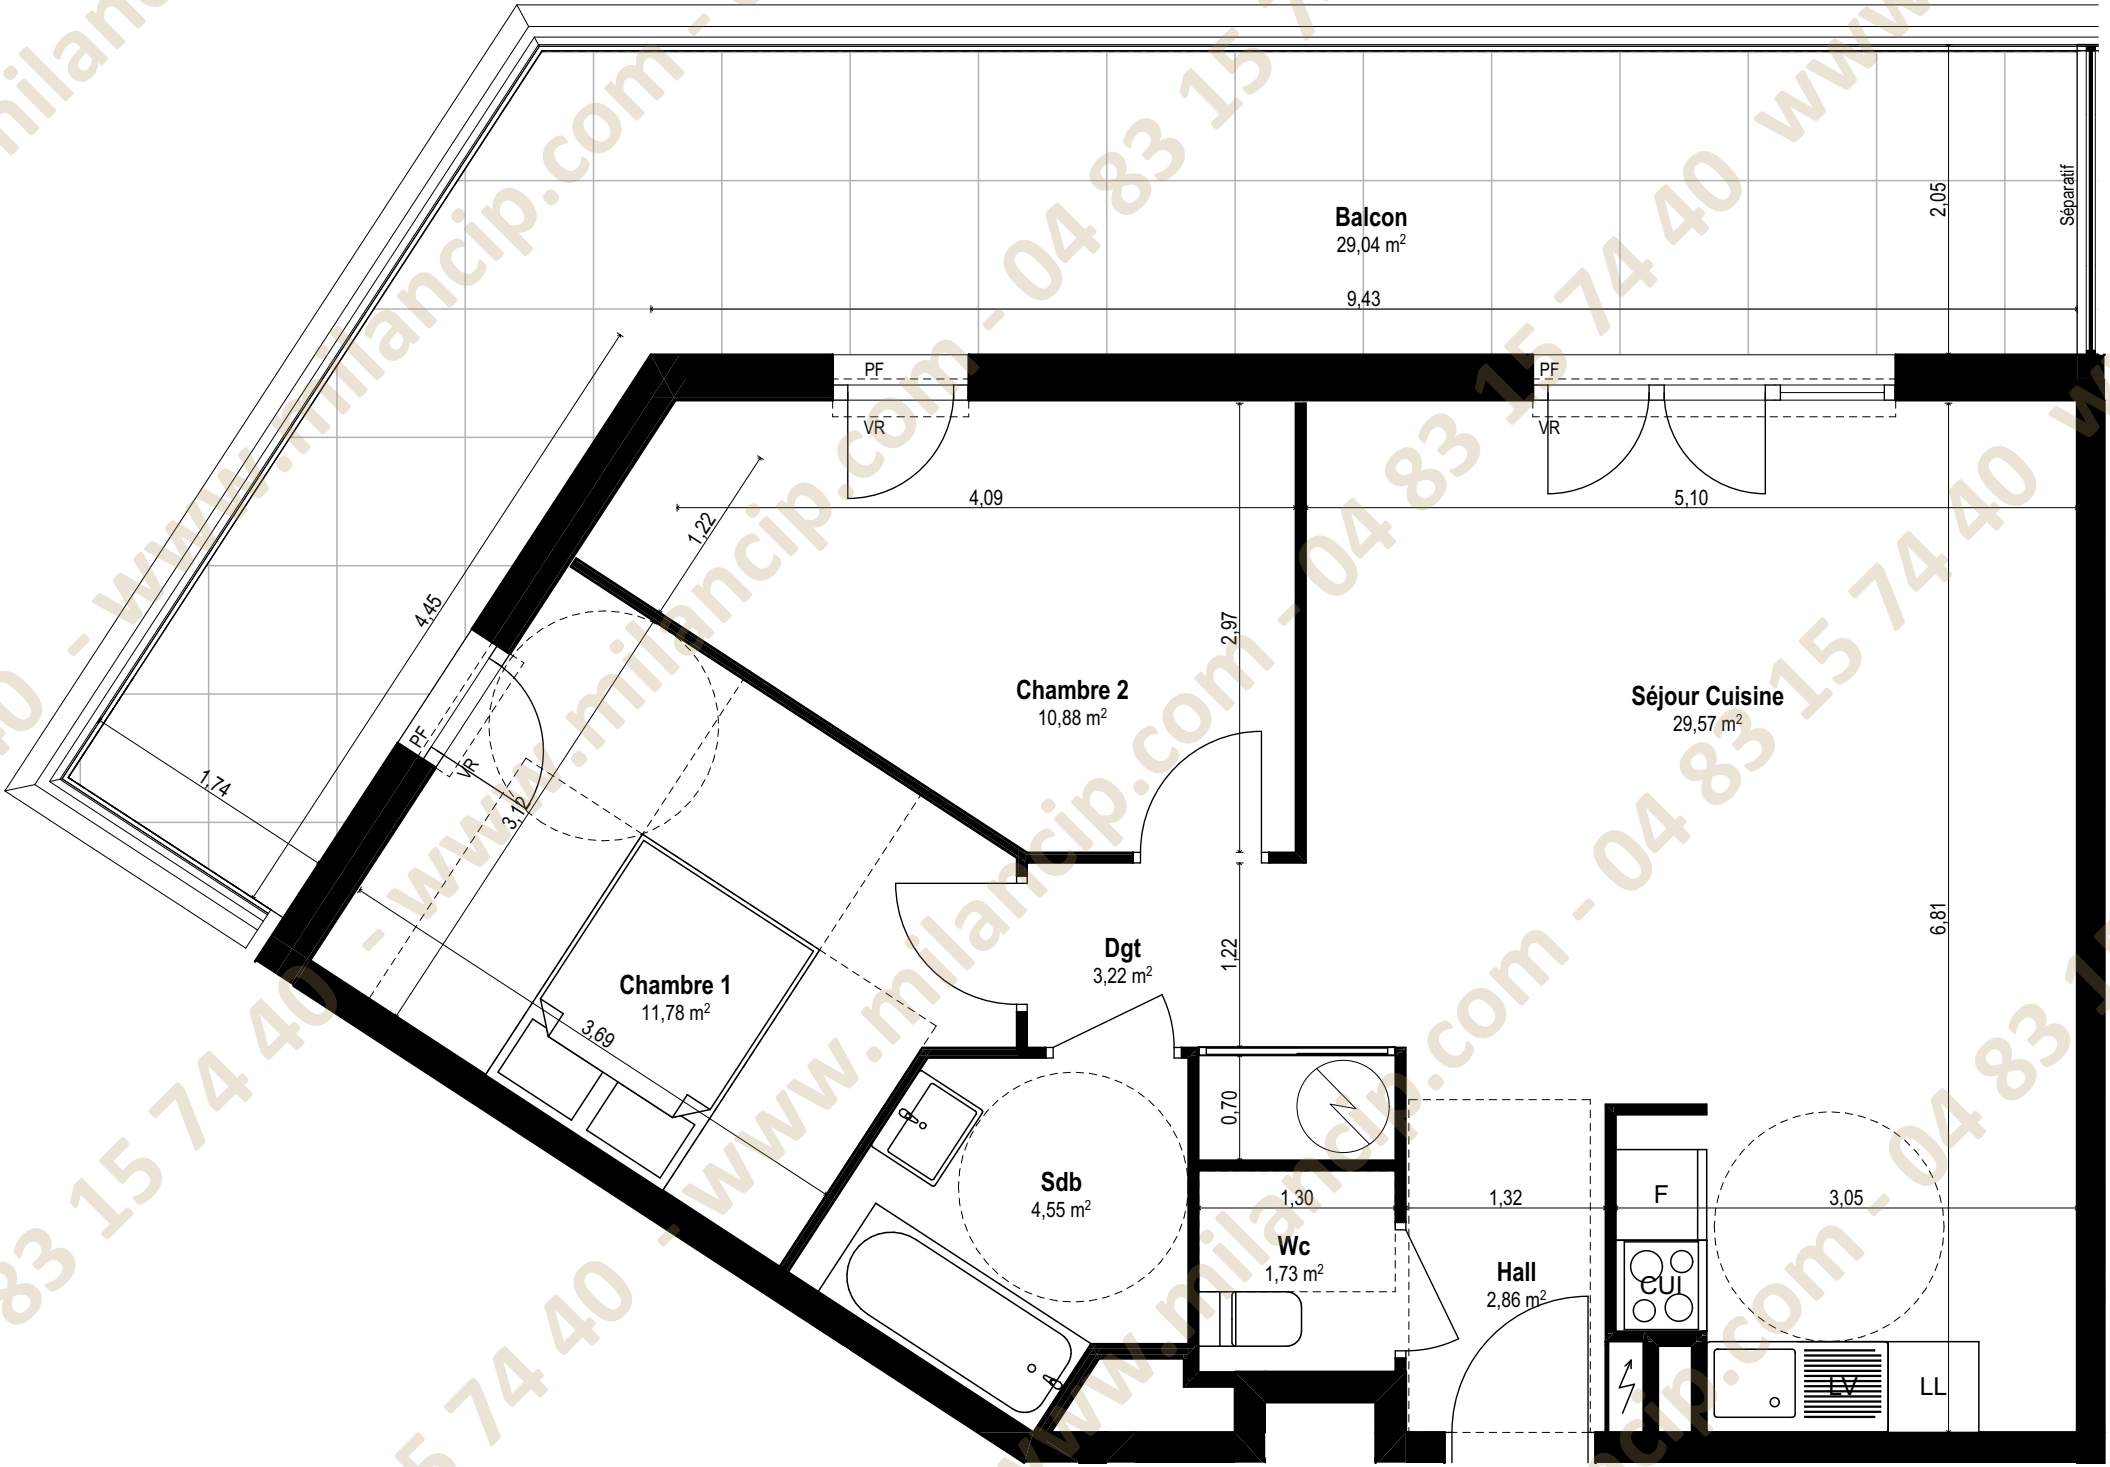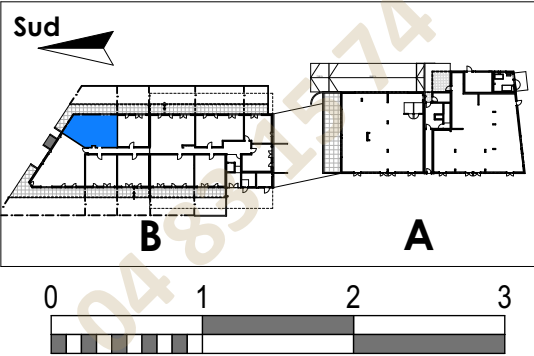

Sud

PROVISoire

NOTA: La disposition des équipements est donnée à titre indicatif. La société se réserve la possibilité d'apporter à ce plan des modifications dues à des impératifs d'ordre technique ou administratif. Les surfaces ainsi que les cotations indiquées sont susceptibles de subir de légères variations. Les retombées de poutres, soffites, faux-plafonds, canalisations et radiateurs ne sont pas figurés.

05/06/2024