




Appartement de 2 pièces
n° A103 au 1^{er} étage
Plan de repérage

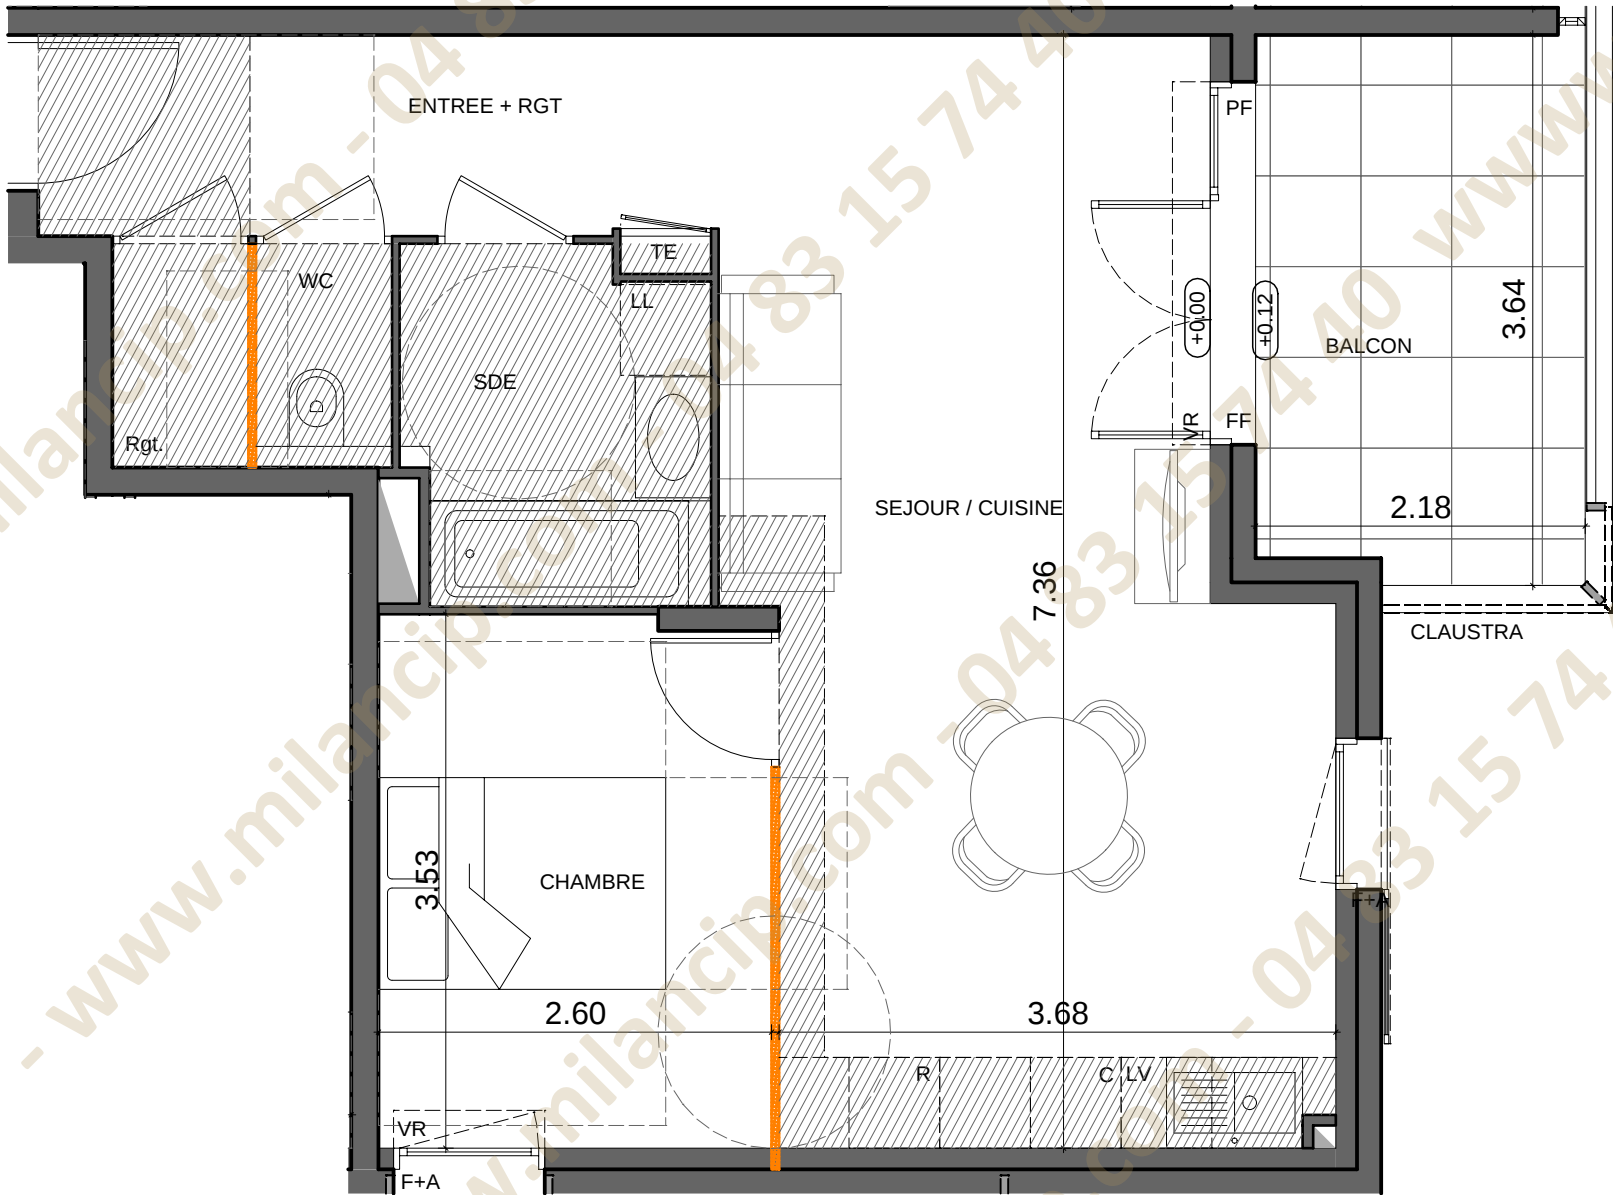

RECEPTION dont		32.72 m²
ENTREE + RGT	7.28 m²	
SEJOUR / CUISINE	25.44 m²	
CHAMBRE		9.10 m²
SDE		4.60 m²
WC		1.33 m²
TOTAL HABITABLE		47.75 m²
BALCON		7.76 m²

	Faux - Plafond / Soffite	F : Fenêtre
	Masquette faïence	FF : Fenêtre Fixe
	Tableau électrique	PF : Porte Fenêtre
	Sèche serviette	F+A : Fenêtre sur Allège vitrée
	Volet coulissant	HSFP : Hauteur Sous Faux Plafond
	Volet roulant	C : Cuisson
	Cloison démontable	R : Réfrigérateur
	Niveau	LV : Lave Vaisselle
		LL : Lave Linge
		PAC : Pompe à Chaleur

NOTA : Des modifications sont susceptibles d'être apportées à ce plan en fonction des nécessités techniques de la réalisation, tant en ce qui concerne les dimensions libres que l'équipement. Les surfaces indiquées sont approximatives. Les retombées, soffites, faux plafonds, canalisations, ainsi que l'emplacement des équipements sont figurés à titre indicatif / La surface des placards ou des dressings est incluse dans celle des pièces attenantes. L'aménagement intérieur est donné à titre indicatif.

