



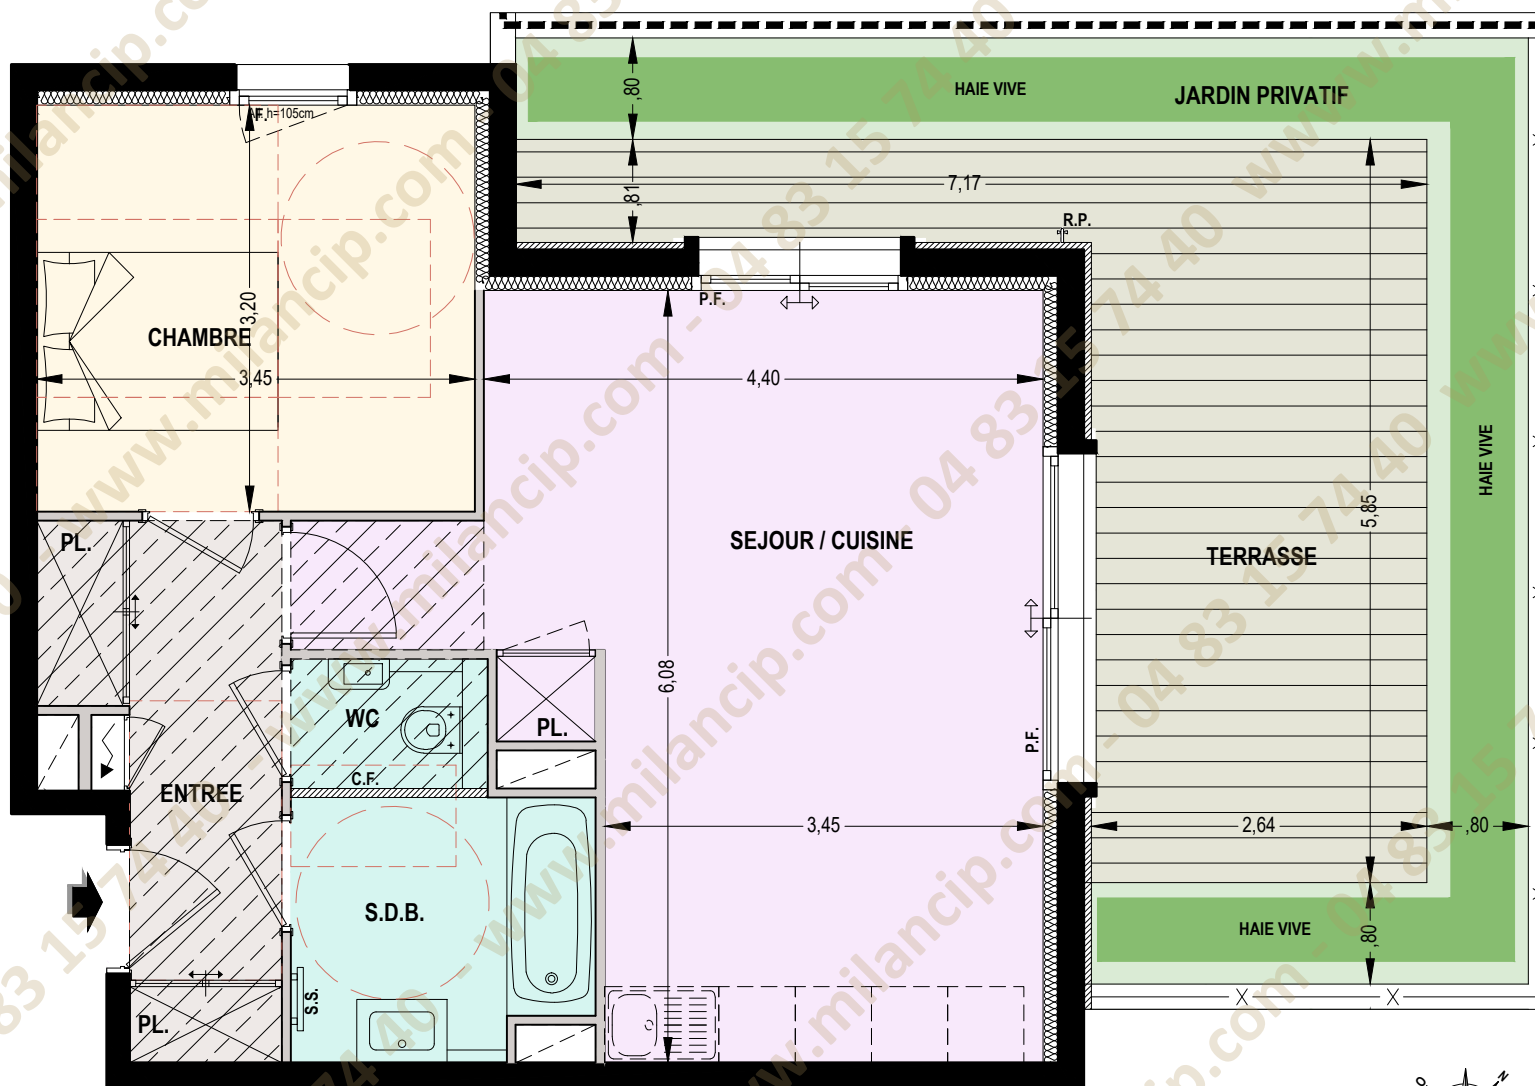

Type : 2P	N° : A008	Niveau : RDJ
SURFACES HABITABLES		
ENTREE	6,15 m²	
SEJOUR / CUISINE	25,75 m²	
CHAMBRE	11,00 m²	
SALLE DE BAIN	4,75 m²	
WC	1,35 m²	
SURFACE TOTALE HABITABLE	49.00 m²	
TERRASSE	18,90 m²	
JARDIN PRIVATIF	13,80 m²	

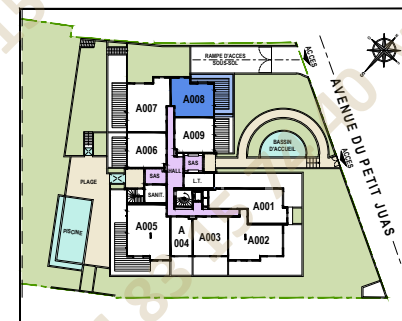

Indice : -

Date : 20/04/2023



Légende :



Faux Plafond ou/et Soffite

La surface des pièces comprend la surface du (ou des) placard(s).

F. : Fenêtre
P.F. : Porte Fenêtre
G.C. : Garde-Corps
V.R. : Volet Roulant
S.S. : Sèche Serviette
P.C. : Panneau Coulissant
C.F. : Cloison Fusible

Plan non contractuel. Ce plan est établi à titre provisoire, sur la base des plans de Permis de Construire. Des modifications sont susceptibles d'être apportées à ce plan en fonction des nécessités techniques de la réalisation, tant en ce qui concerne les dimensions libres, que l'équipement ou la configuration des jardins. Les dimensions, hauteur, largeurs, surfaces sont approximatives et sont soumises aux tolérances dimensionnelles réglementaires. Les retombées, soffites, faux-plafonds sont susceptibles d'évoluer en nombre, dimensions et localisation.

