



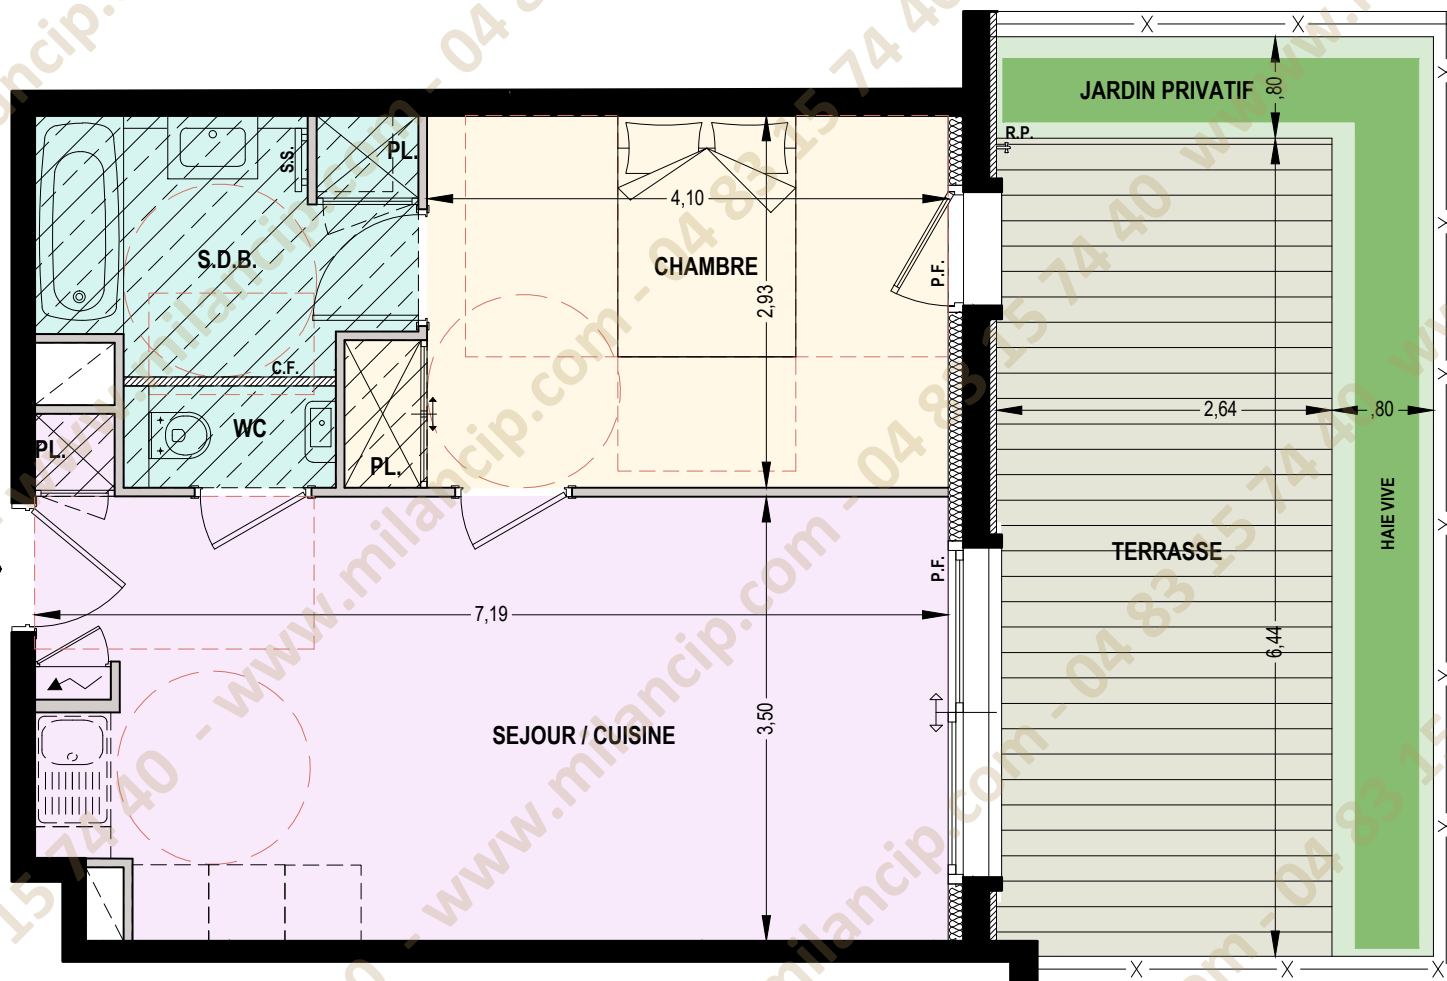

Type : 2P	N° : A009	Niveau : RDJ
SURFACES HABITABLES		
SEJOUR / CUISINE	25,05 m	
CHAMBRE	12,75 m	
SALLE DE BAIN	5,70 m	
WC	1,05 m	
SURFACE TOTALE HABITABLE	44.55 m	
TERRASSE	16,80 m	
JARDIN PRIVATIF	7,90 m	

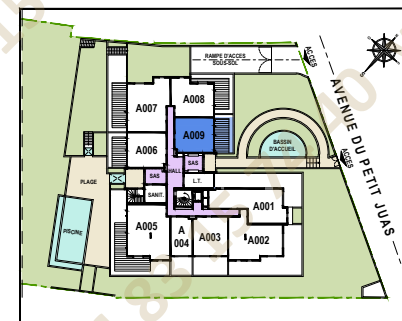

Indice : -

Date : 20/04/2023

Légende :	
	Faux Plafond ou/et Soffite
La surface des pièces comprend la surface du (ou des) placard(s).	
F. :	Fenêtre
P.F. :	Porte Fenêtre
G.C. :	Garde-Corps
V.R. :	Volet Roulant
S.S. :	Sèche Serviette
P.C. :	Panneau Coulissant
C.F. :	Cloison Fusible

Plan non contractuel. Ce plan est établi à titre provisoire, sur la base des plans de Permis de Construire. Des modifications sont susceptibles d'être apportées à ce plan en fonction des nécessités techniques de la réalisation, tant en ce qui concerne les dimensions libres, que l'équipement ou la configuration des jardins. Les dimensions, hauteur, largeurs, surfaces sont approximatives et sont soumises aux tolérances dimensionnelles réglementaires. Les retombées, soffites, faux-plafonds sont susceptibles d'évoluer en nombre, dimensions et localisation.

