


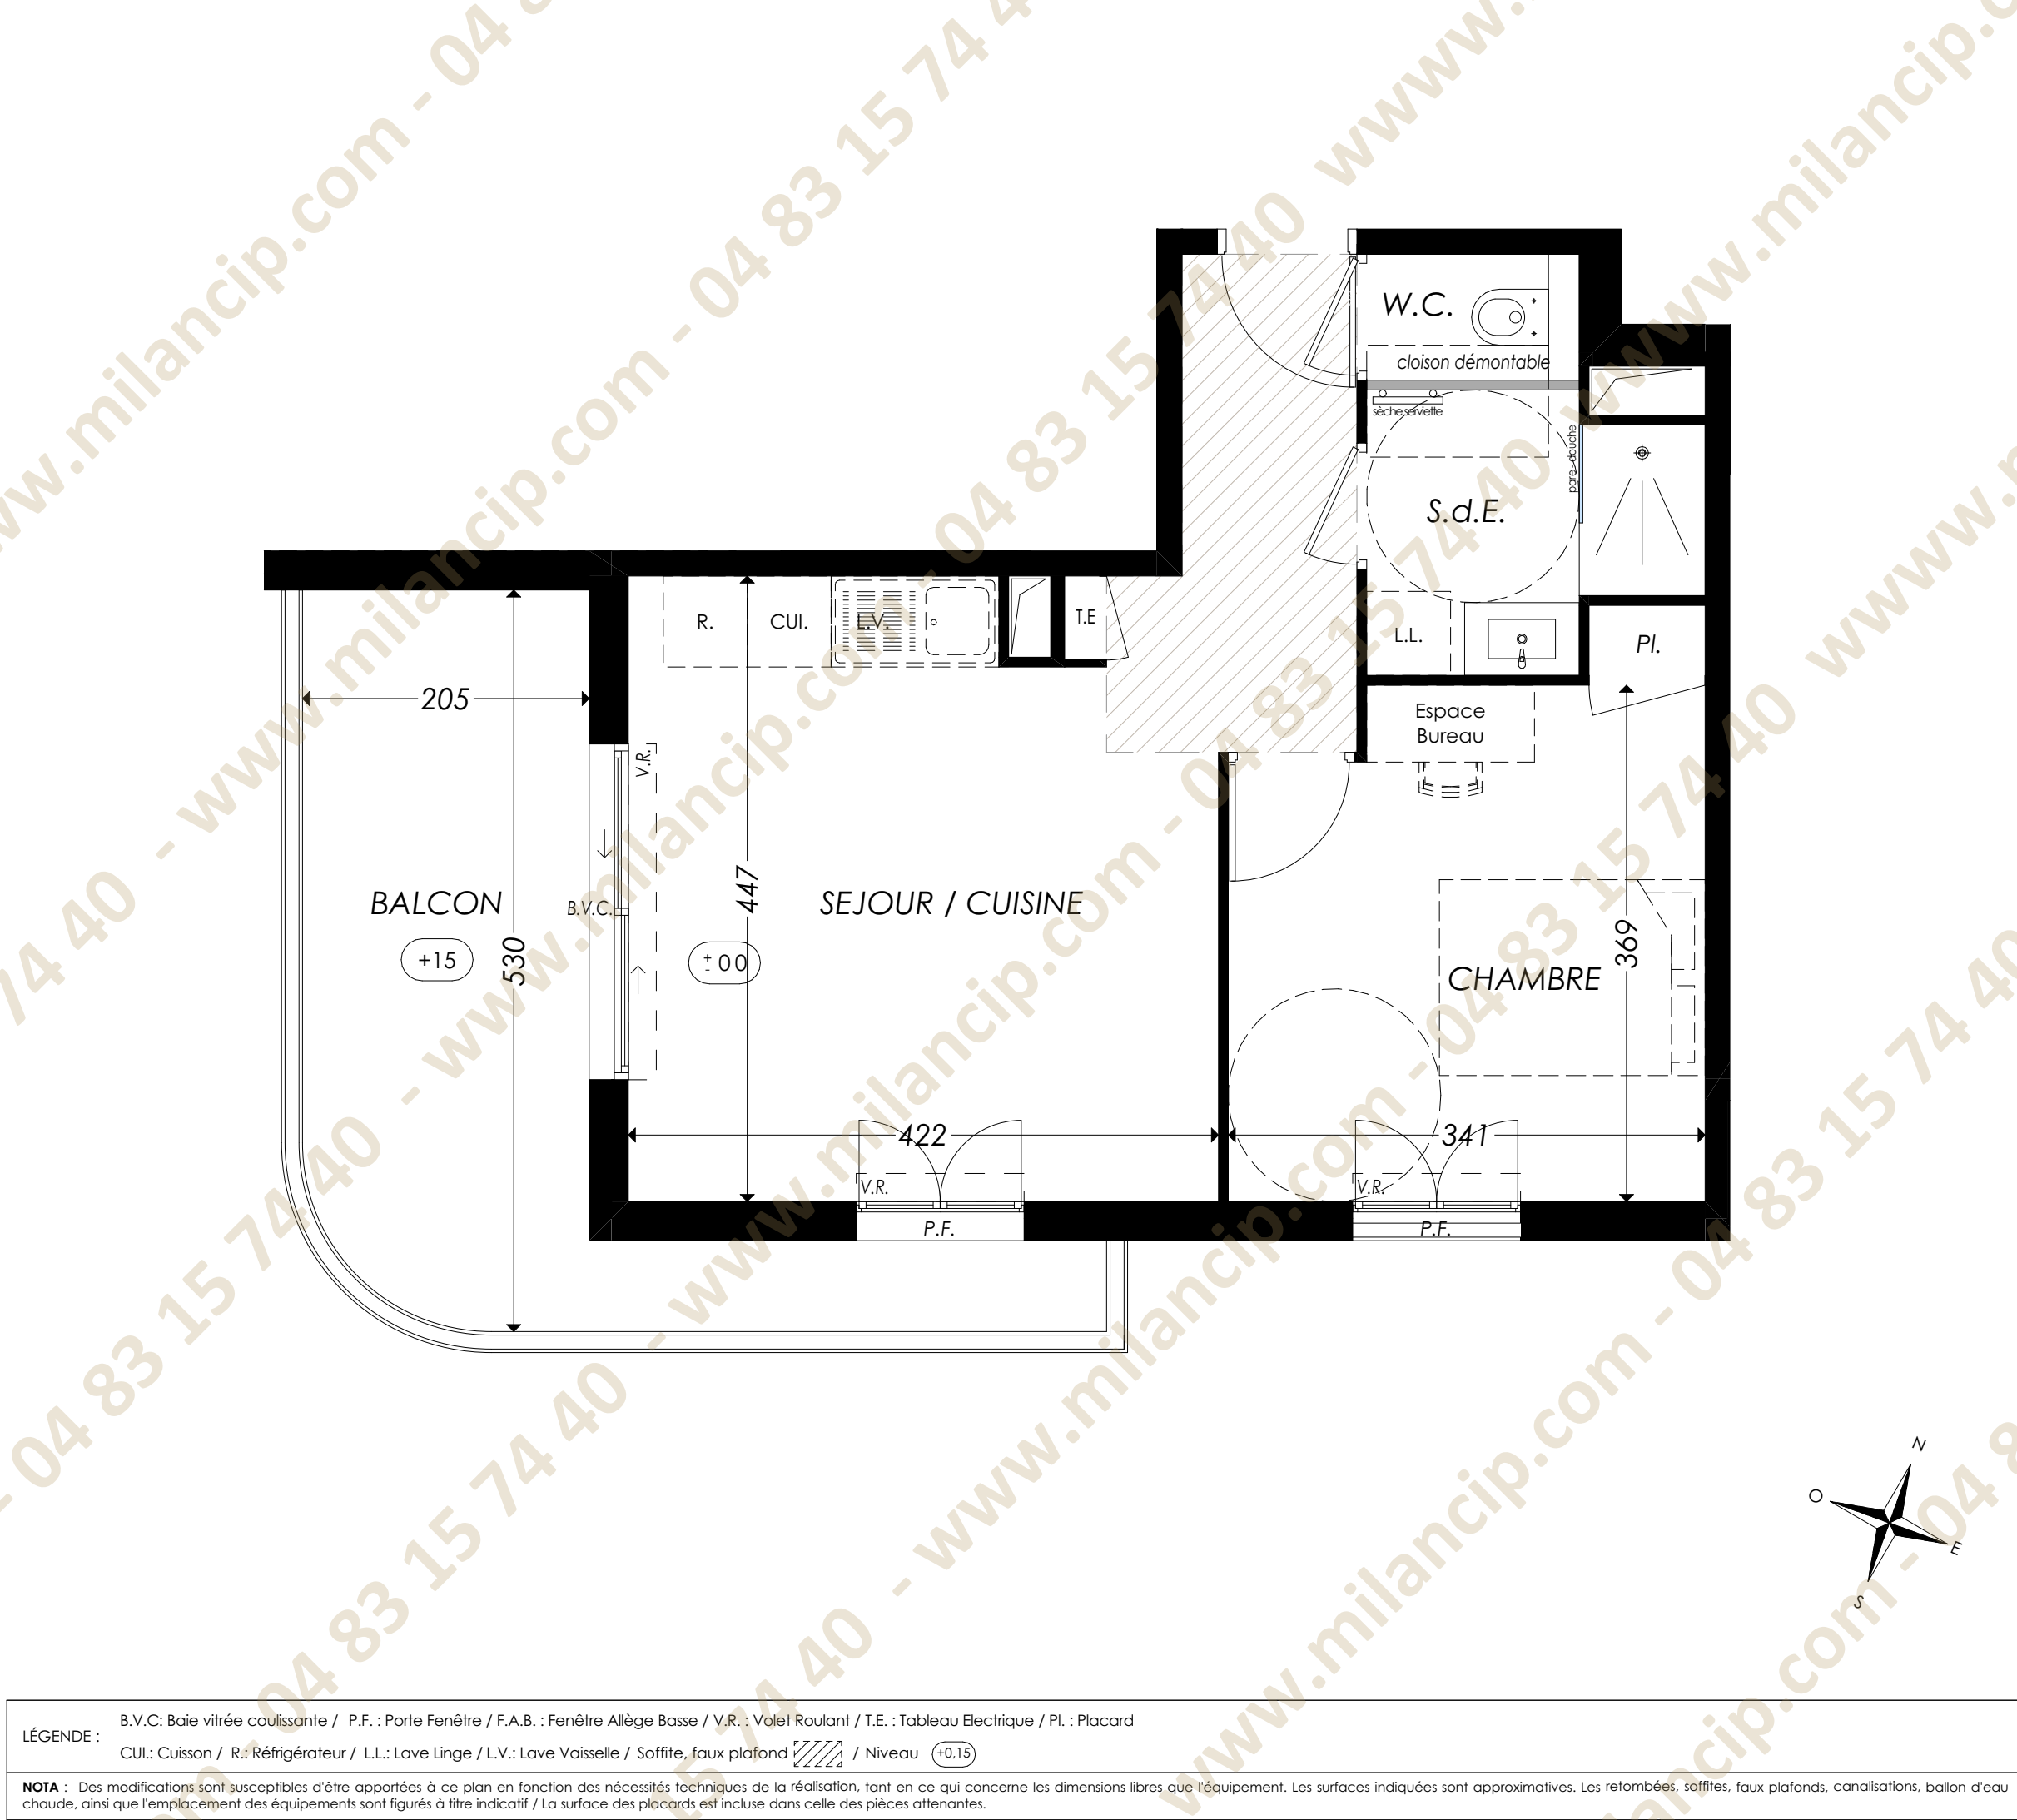

2 pièces - A 306 Bâtiment A, 3 ^{ème} étage		
Surfaces Habitables		
Réception dont :		22,50 m ²
Entrée	2,75 m ²	
Séjour / Cuisine	19,75 m ²	
Chambre		12,45 m ²
Salle d'eau		4,20 m ²
W.C.		1,35 m ²
TOTAL		40,50 m ²
Balcon		12,88 m ²
DIKANSKY ARCHITECTES		Janvier 2025 - Indice 0