


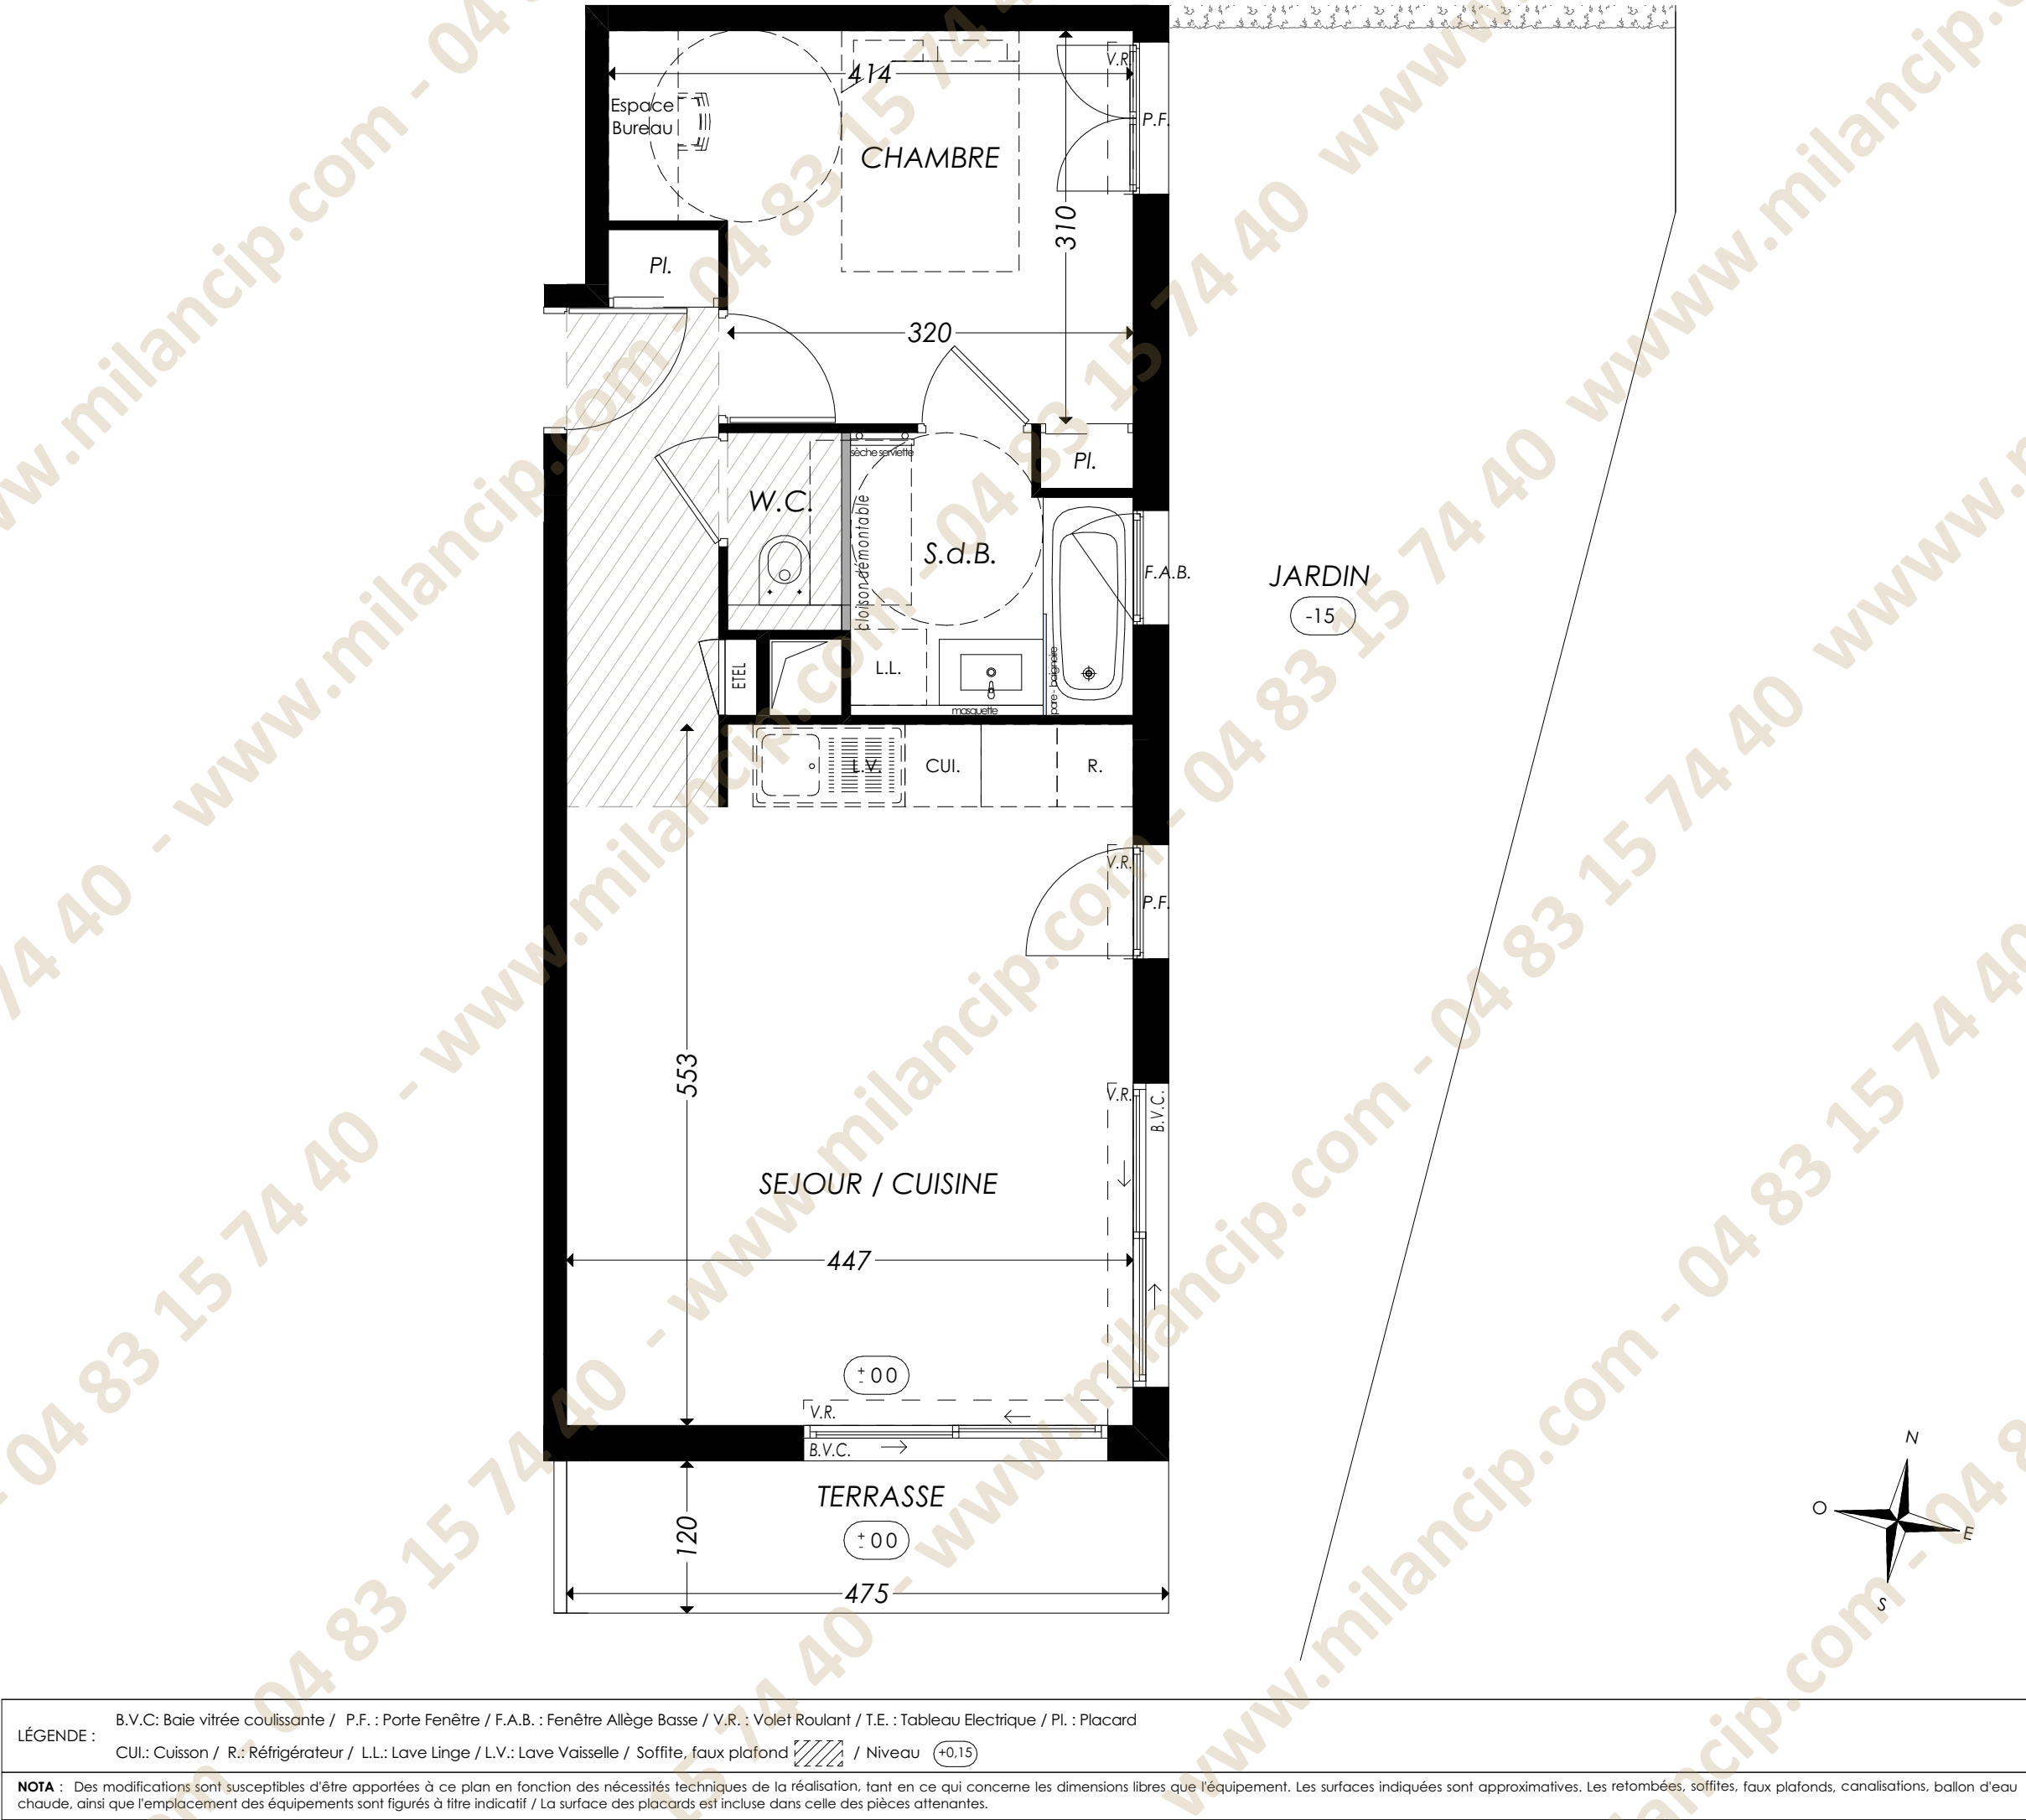

2 pièces - B 002 Bâtiment B, Rez de jardin		
Surfaces Habitables		
Réception dont : Entrée + Placard Séjour / Cuisine	3,20 m² 25,95 m²	29,15 m²
Chambre		11,65 m²
Salle de bains		4,55 m²
W.C.		1,40 m²
TOTAL		46,75 m²
Terrasse		5,70 m²
Jardin		54,90 m²
DIKANSKY ARCHITECTES		Janvier 2025 - Indice 0