


REPERAGE R+4

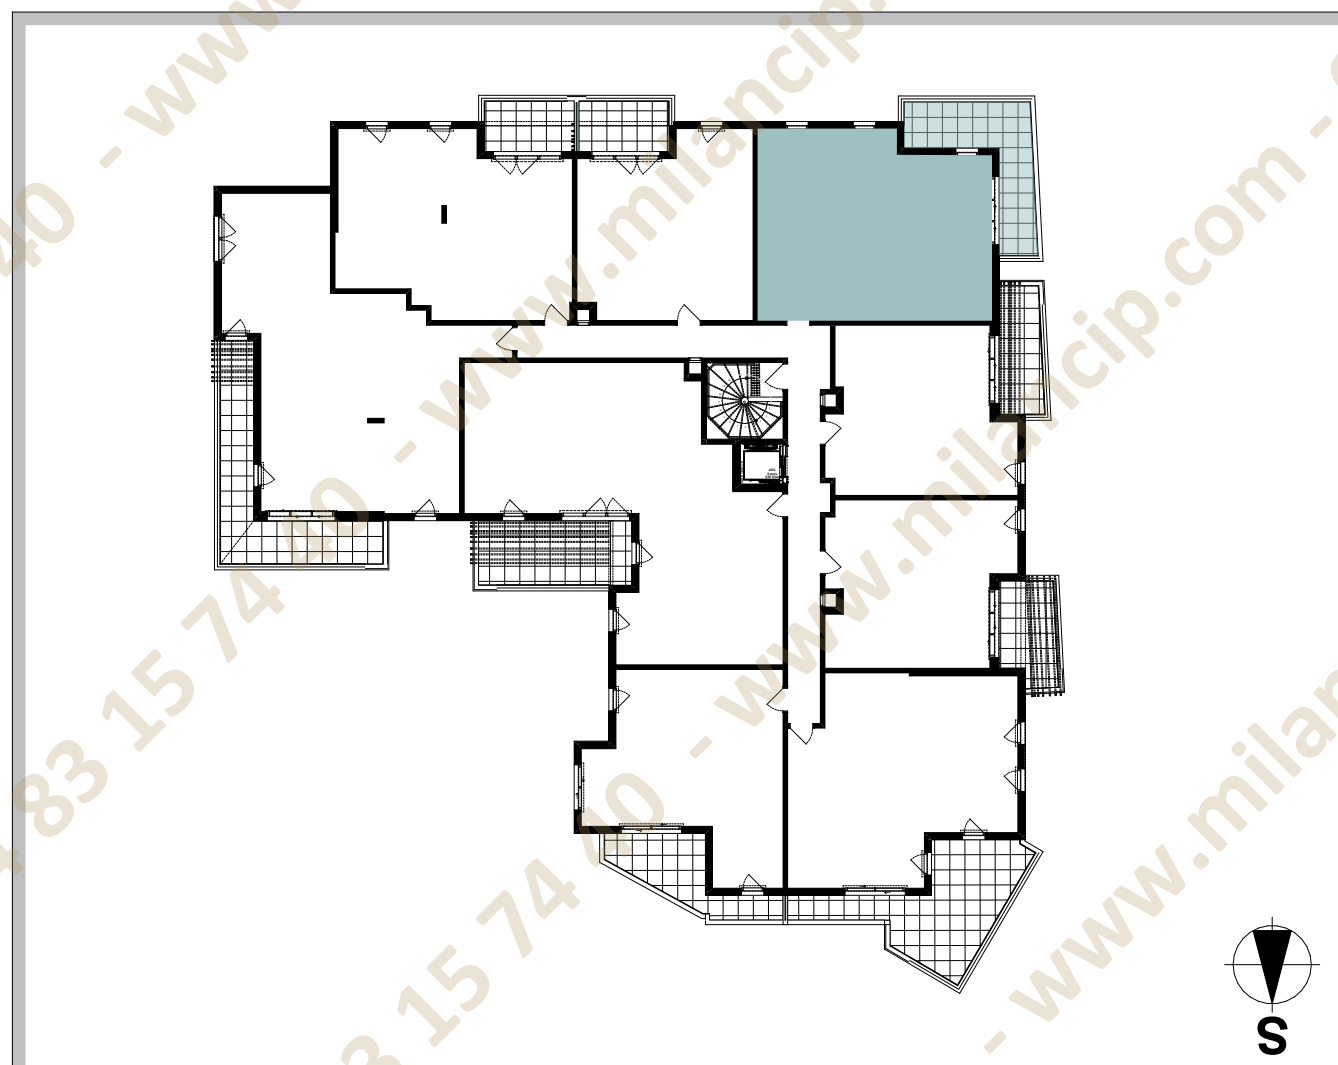

LOT

B404

SURFACES

LOGEMENT	63,00 m ²
SURFACE EXTERIEURE	15,50 m ²


NIVEAU	R+4
TYPE	3 pièces
DATE	17 / 01 / 2025



La disposition des équipements est donnée à titre indicatif, l'électroménager est non fourni. Les surfaces et les cotes indiquées sont approximatives.
Les retombées, soffites, faux plafonds, canalisations ne sont pas toujours figurés sur ce plan. Le total de la surface de la pièce est calculé avec le placard
La société se réserve la possibilité d'apporter à ce plan les modifications dues à des impératifs d'ordre technique ou administratif.

Indice : 00

NIVEAU TYPE LOT	R+4 3 pièces B404
TABLEAU DES SURFACES (en m²)	
HALL	7,00
SEJOUR / CUISINE	23,50
CHAMBRE 1	11,50
CHAMBRE 2	8,50
CELLIER	2,00
SALLE DE BAINS	5,50
DGT.	4,00
WC	1,00
SURFACE HABITABLE	63,00 m²
BALCON	15,50
SURFACE EXTERIEURE	15,50 m²

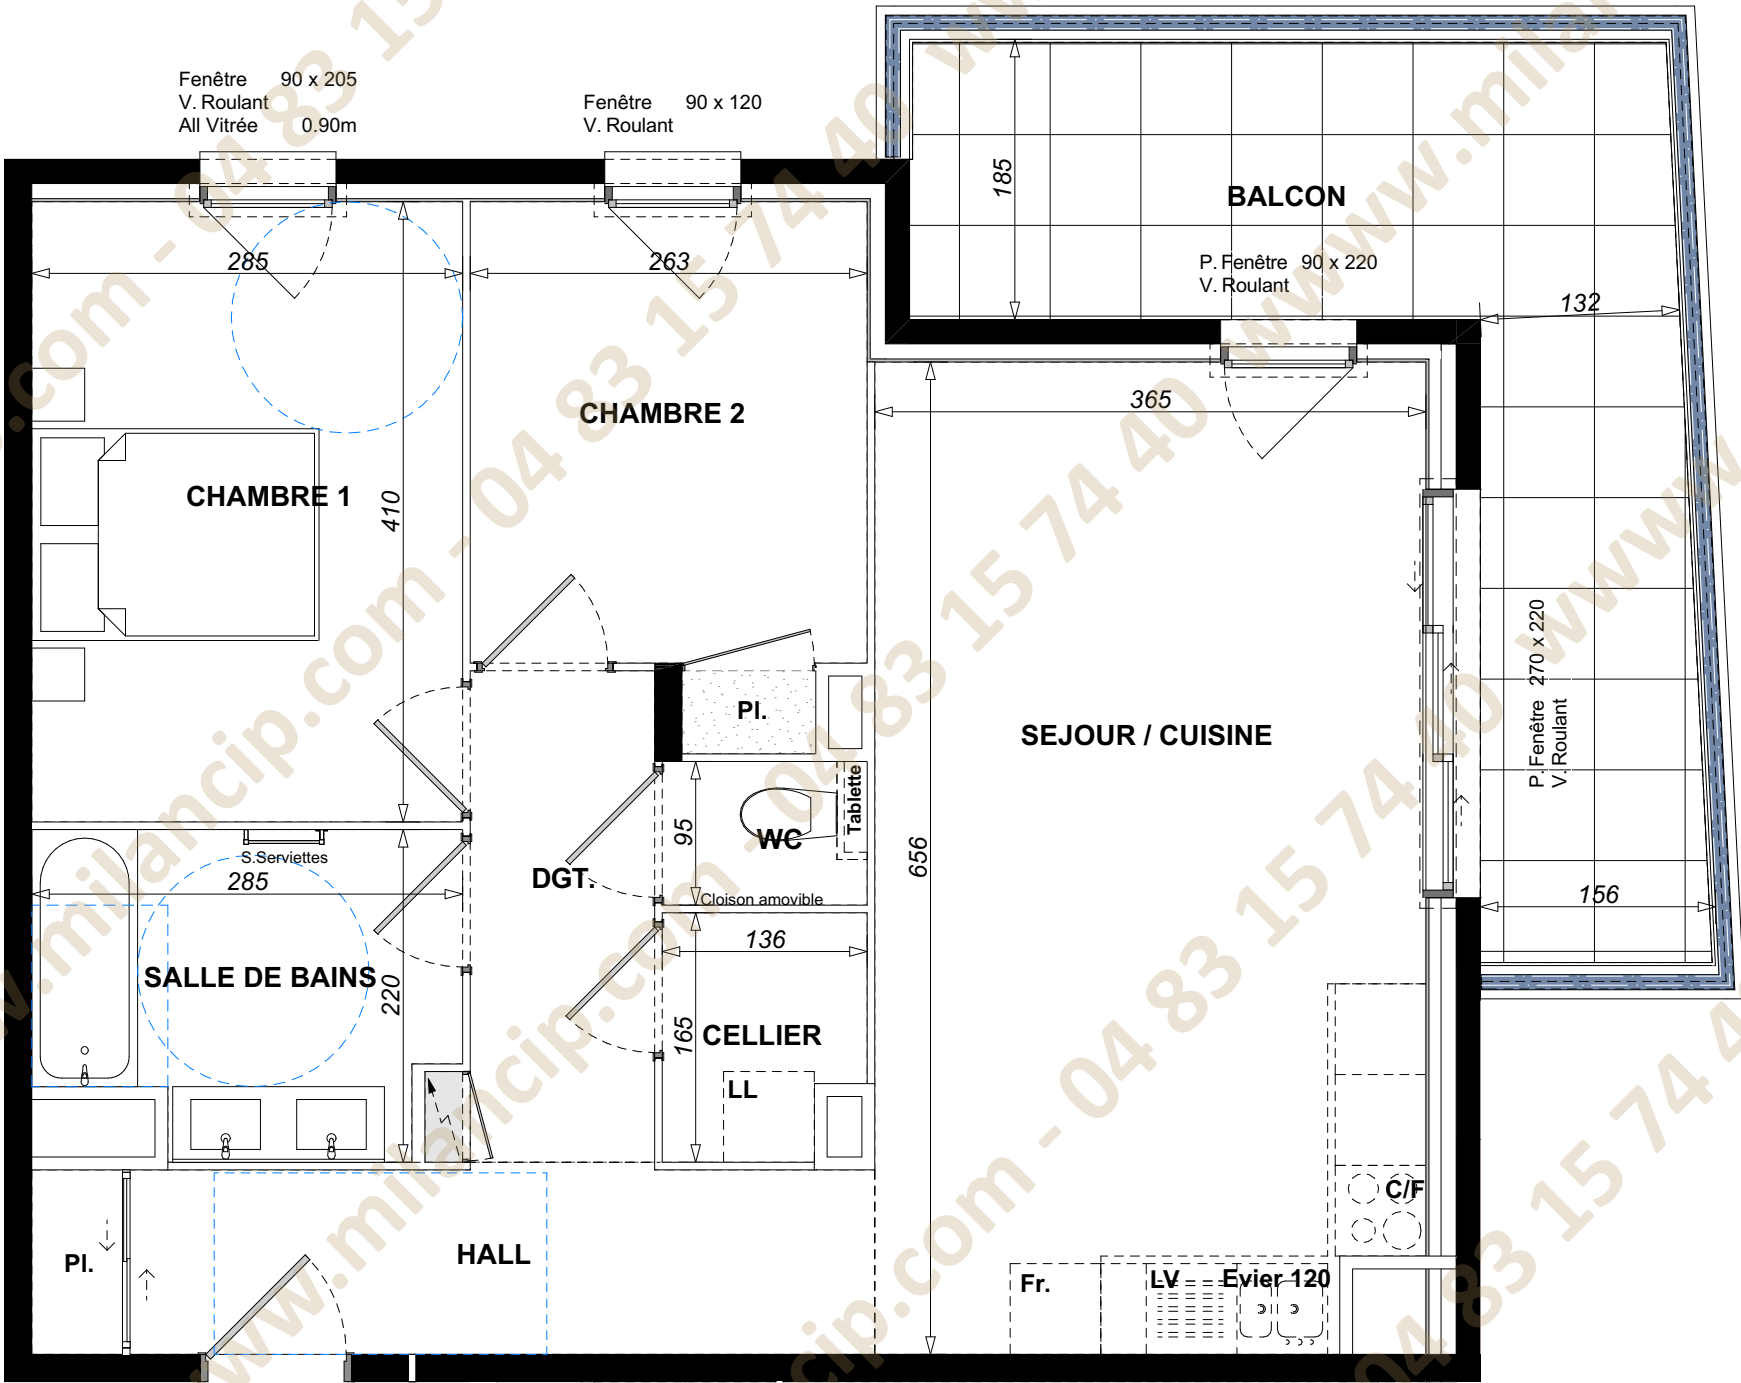

La disposition des équipements est donnée à titre indicatif, l'électroménager est non fourni. Les surfaces et les cotes indiquées sont approximatives.
Les retombées, soffites, faux plafonds, canalisations ne sont pas toujours figurés sur ce plan. Le total de la surface de la pièce est calculé avec le placard
La société se réserve la possibilité d'apporter à ce plan les modifications dues à des impératifs d'ordre technique ou administratif.