


REPERAGE R+4

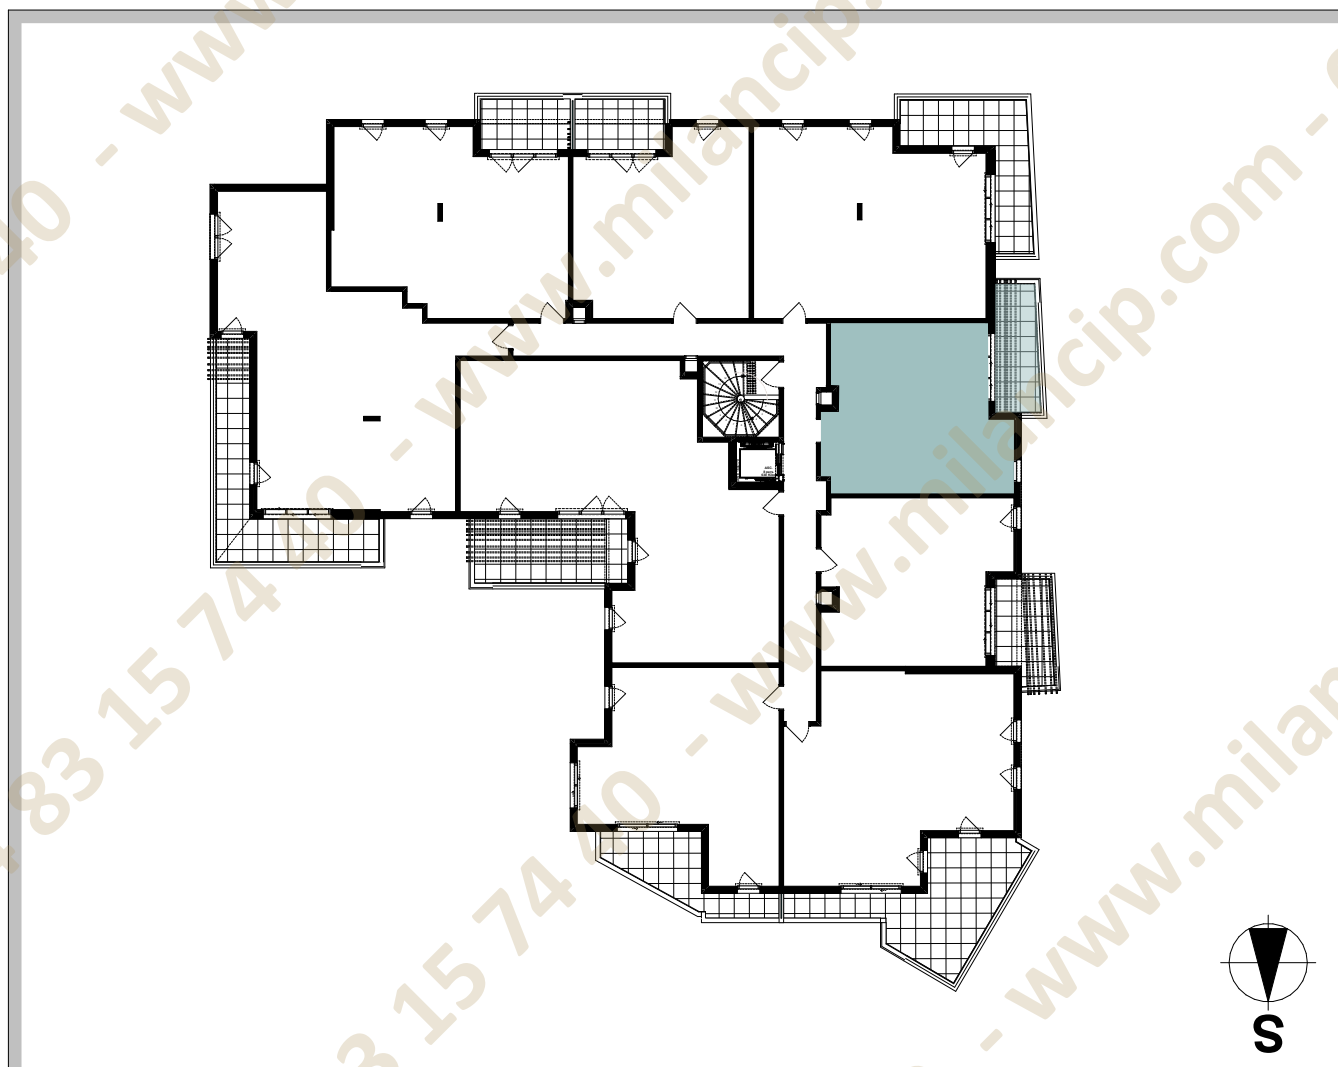

LOT

B405

SURFACES

LOGEMENT	42,50 m ²
SURFACE EXTERIEURE	9,00 m ²


NIVEAU	R+4
TYPE	2 pièces
DATE	17 / 01 / 2025



La disposition des équipements est donnée à titre indicatif, l'électroménager est non fourni. Les surfaces et les cotes indiquées sont approximatives.
Les retombées, soffites, faux plafonds, canalisations ne sont pas toujours figurés sur ce plan. Le total de la surface de la pièce est calculé avec le placard
La société se réserve la possibilité d'apporter à ce plan les modifications dues à des impératifs d'ordre technique ou administratif.

Indice : 00

NIVEAU TYPE LOT	R+4 2 pièces B405
TABLEAU DES SURFACES (en m²)	
SEJOUR / CUISINE	25,50
CHAMBRE	12,00
SALLE DE D' EAU - WC	5,00
SURFACE HABITABLE	42,50 m²
BALCON	9,00
SURFACE EXTERIEURE	9,00 m²

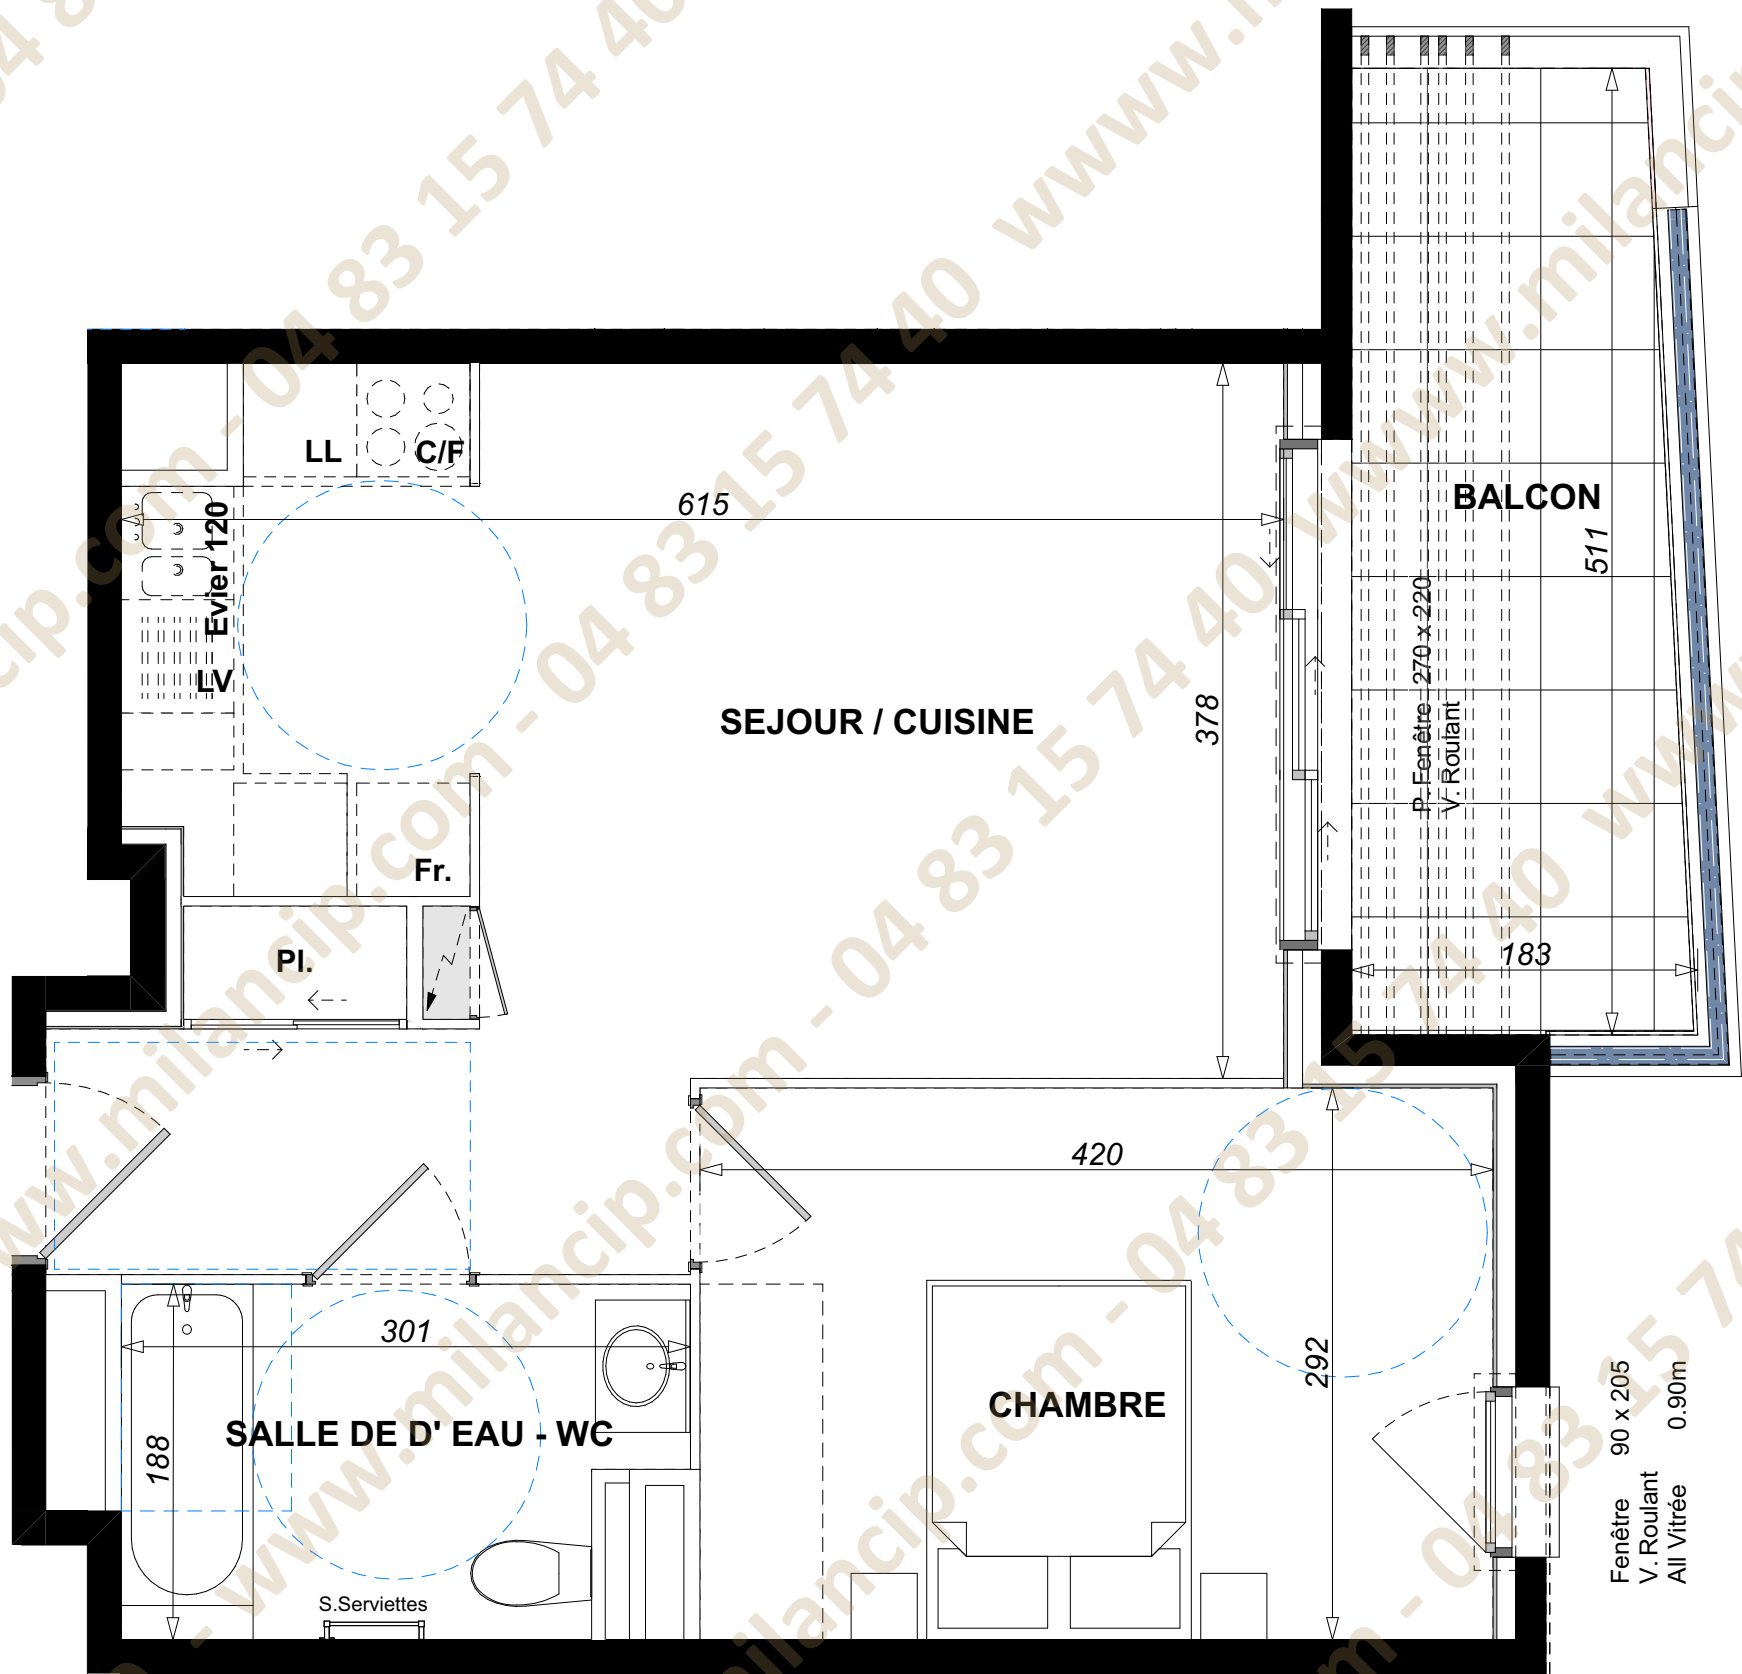

La disposition des équipements est donnée à titre indicatif, l'électroménager est non fourni. Les surfaces et les cotes indiquées sont approximatives.
Les retombées, soffites, faux plafonds, canalisations ne sont pas toujours figurés sur ce plan. Le total de la surface de la pièce est calculé avec le placard
La société se réserve la possibilité d'apporter à ce plan les modifications dues à des impératifs d'ordre technique ou administratif.