


REPERAGE R+4

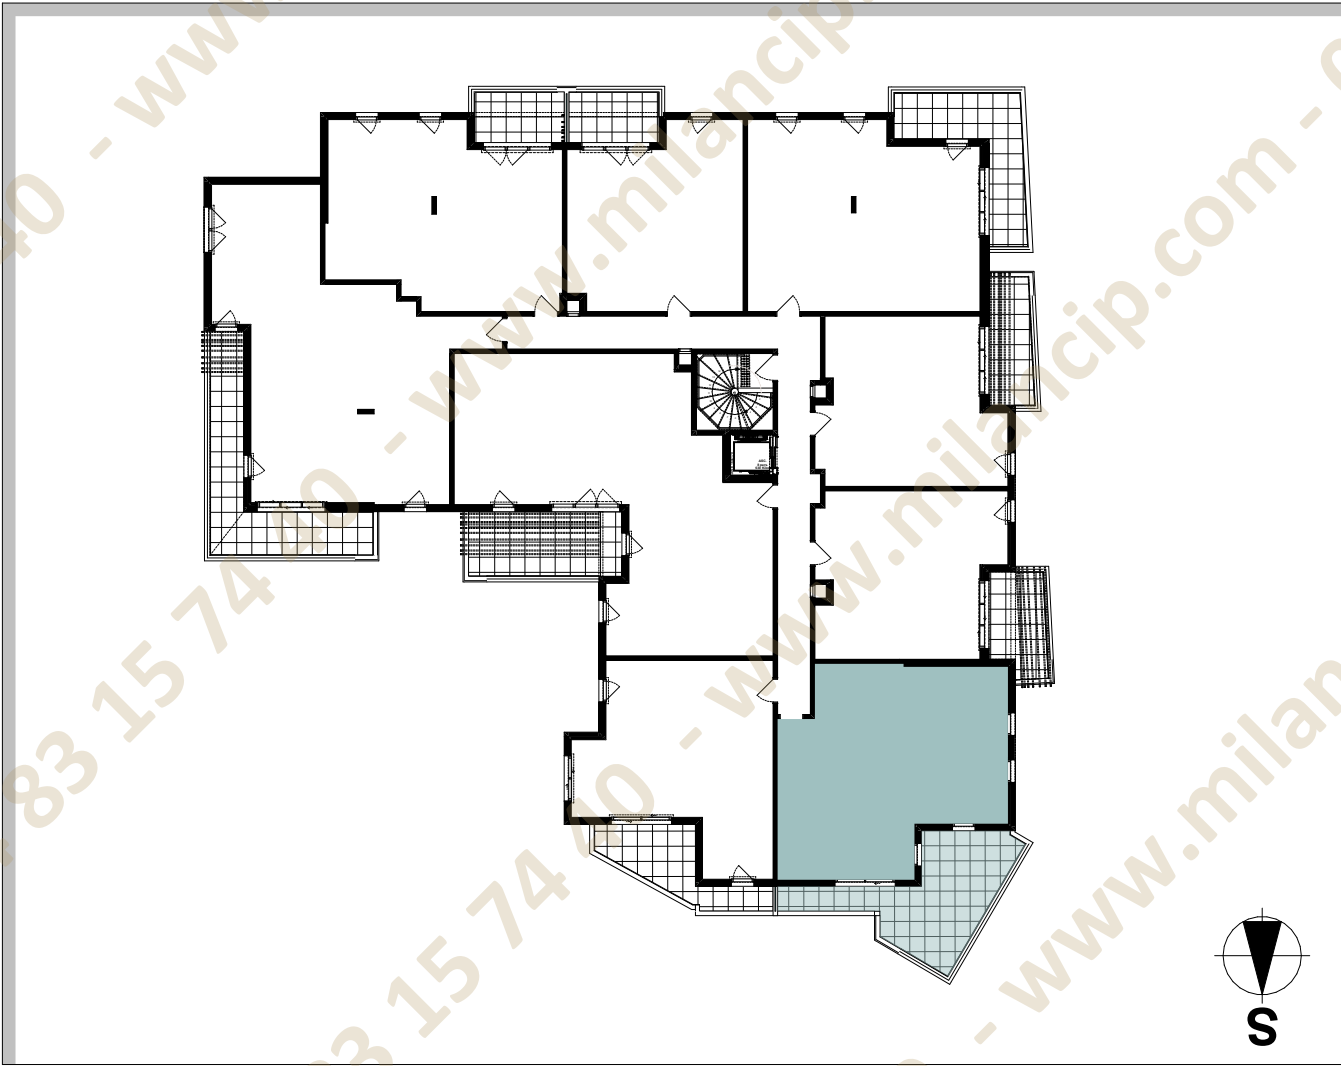

LOT

B407


| SURFACES           |                      |
|--------------------|----------------------|
| LOGEMENT           | 63,00 m <sup>2</sup> |
| SURFACE EXTERIEURE | 24,00 m <sup>2</sup> |

| NIVEAU | R+4            |
|--------|----------------|
| TYPE   | 3 pièces       |
| DATE   | 17 / 01 / 2025 |



La disposition des équipements est donnée à titre indicatif, l'électroménager est non fourni. Les surfaces et les cotes indiquées sont approximatives.  
Les retombées, soffites, faux plafonds, canalisations ne sont pas toujours figurés sur ce plan. Le total de la surface de la pièce est calculé avec le placard  
La société se réserve la possibilité d'apporter à ce plan les modifications dues à des impératifs d'ordre technique ou administratif.

|                              |                         |
|------------------------------|-------------------------|
| NIVEAU<br>TYPE<br>LOT        | R+4<br>3 pièces<br>B407 |
| TABLEAU DES SURFACES (en m²) |                         |
| SEJOUR / CUISINE             | 31,00                   |
| CHAMBRE 1                    | 11,50                   |
| CHAMBRE 2                    | 10,50                   |
| SALLE DE BAINS               | 5,50                    |
| DGT.                         | 3,00                    |
| WC                           | 1,50                    |
| SURFACE HABITABLE            | 63,00 m²                |
| TERRASSE                     | 24,00                   |
| SURFACE EXTERIEURE           | 24,00 m²                |

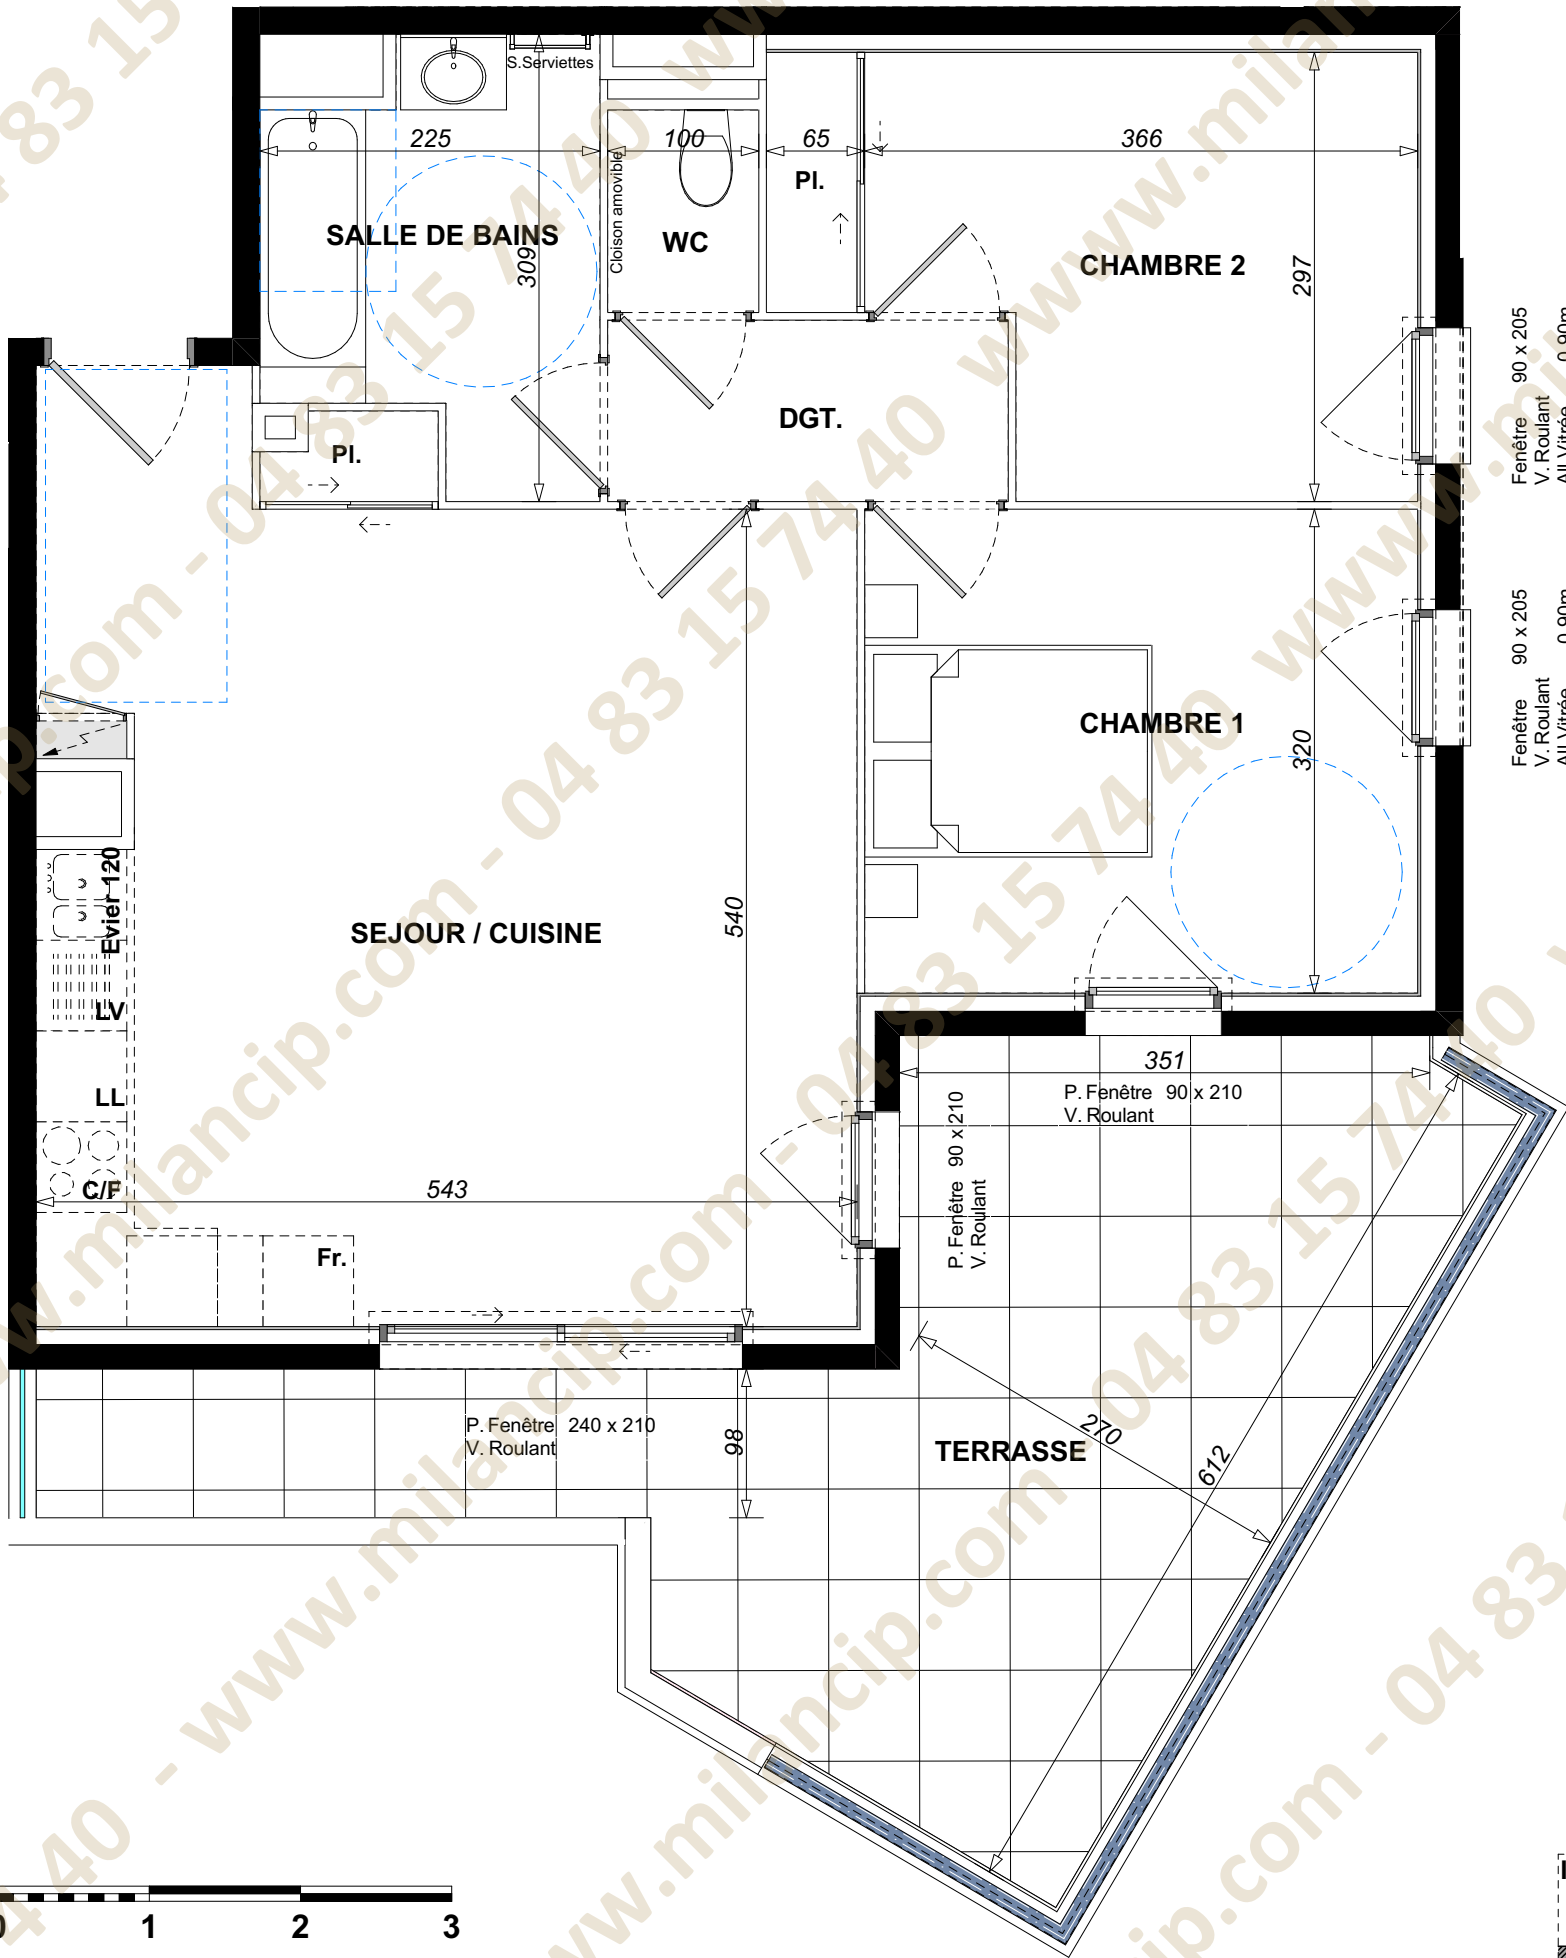

La disposition des équipements est donnée à titre indicatif, l'électroménager est non fourni. Les surfaces et les cotes indiquées sont approximatives.  
Les retombées, soffites, faux plafonds, canalisations ne sont pas toujours figurés sur ce plan. Le total de la surface de la pièce est calculé avec le placard  
La société se réserve la possibilité d'apporter à ce plan les modifications dues à des impératifs d'ordre technique ou administratif.

