
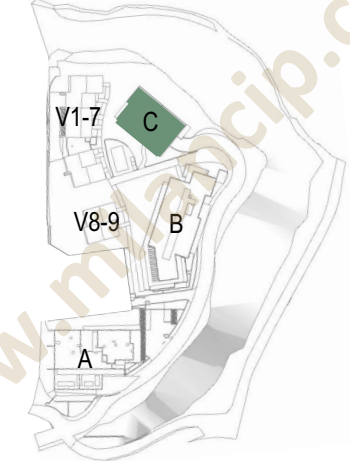


LEGENDE: PF: Porte Fenêtre / F: Fenêtre / FAV: Fenêtre Allège Vitrée / VR: Volet Roulant / TE: Tableau Electrique / PL: Placard / CUI: Cuisson / R: Réfrigérateur / LL: Lave Linge / LV: Lave Vaisselle / Soffite, faux plafond / Espace BUREAU / Niveau (0.00)

NOTA: Des modifications sont susceptibles d'être apportées à ce plan en fonction des nécessités techniques de la réalisation, tant en ce qui concerne les dimensions libres que l'équipement. Les surfaces indiquées sont approximatives. Les retombées, soffites, faux plafonds, canalisations, ballon d'eau chaude, ainsi que l'emplacement des équipements sont figurés à titre indicatif / La surface des placards ou des dressing est incluse dans celle des pièces attenantes

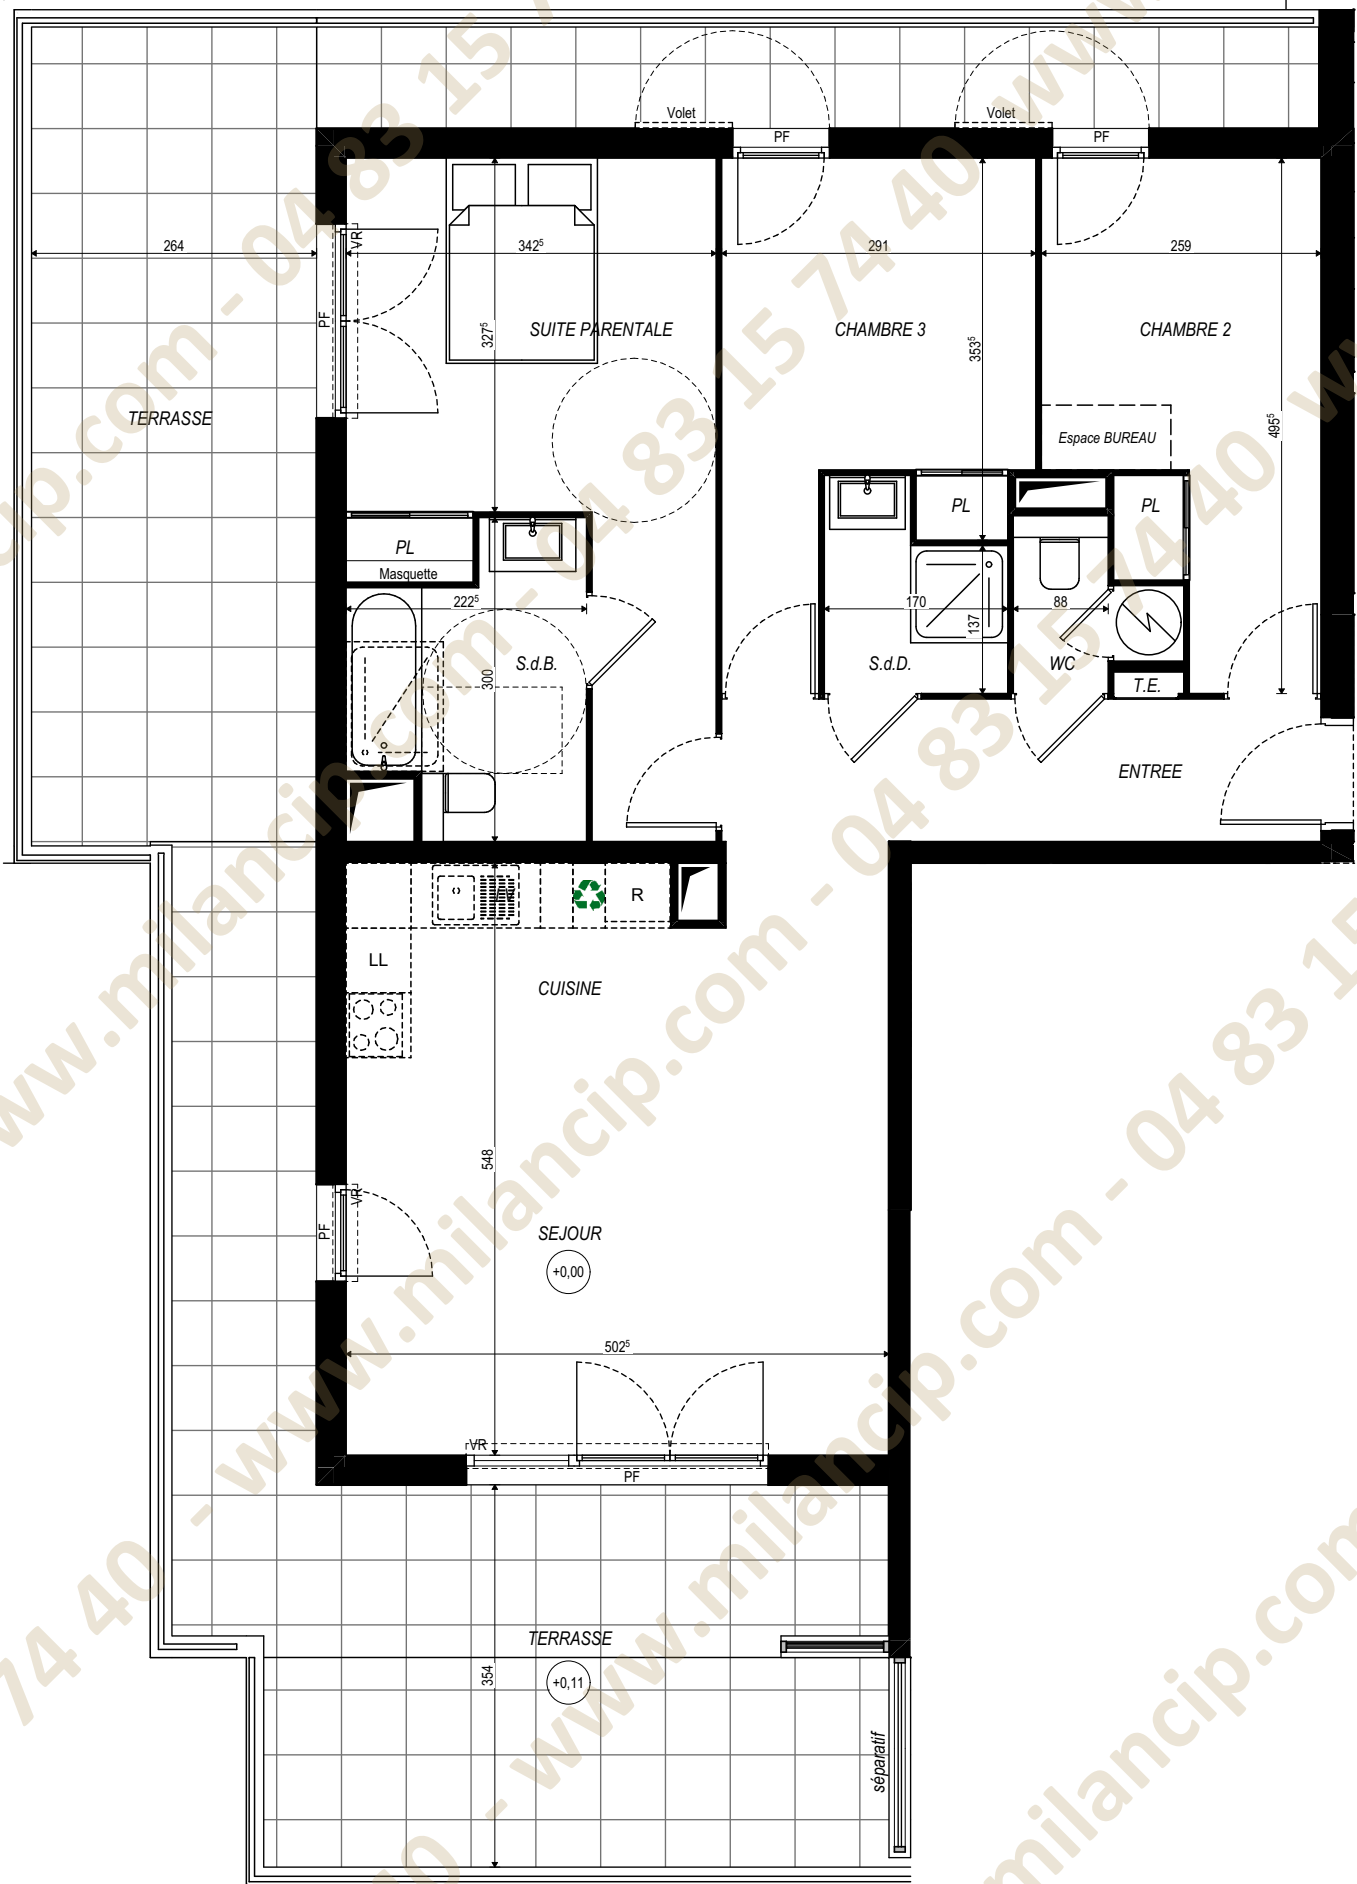

ABC ARCHITECTES ASSOCIES 11/02/2025

Surfaces Habitables	
Réception dont:	34,87 m ²
Entrée	7,33 m ²
Séjour/Cuisine	27,54 m ²
Suite parentale + Placard	15,50 m ²
Salle de bain	5,43 m ²
Chambre 2 + Placard	10,68 m ²
Chambre 3 + Placard	10,82 m ²
Salle de douche	2,85 m ²
WC	1,75 m ²
TOTAL	81,90 m²

Terrasse 58,34 m²



INDICE A