

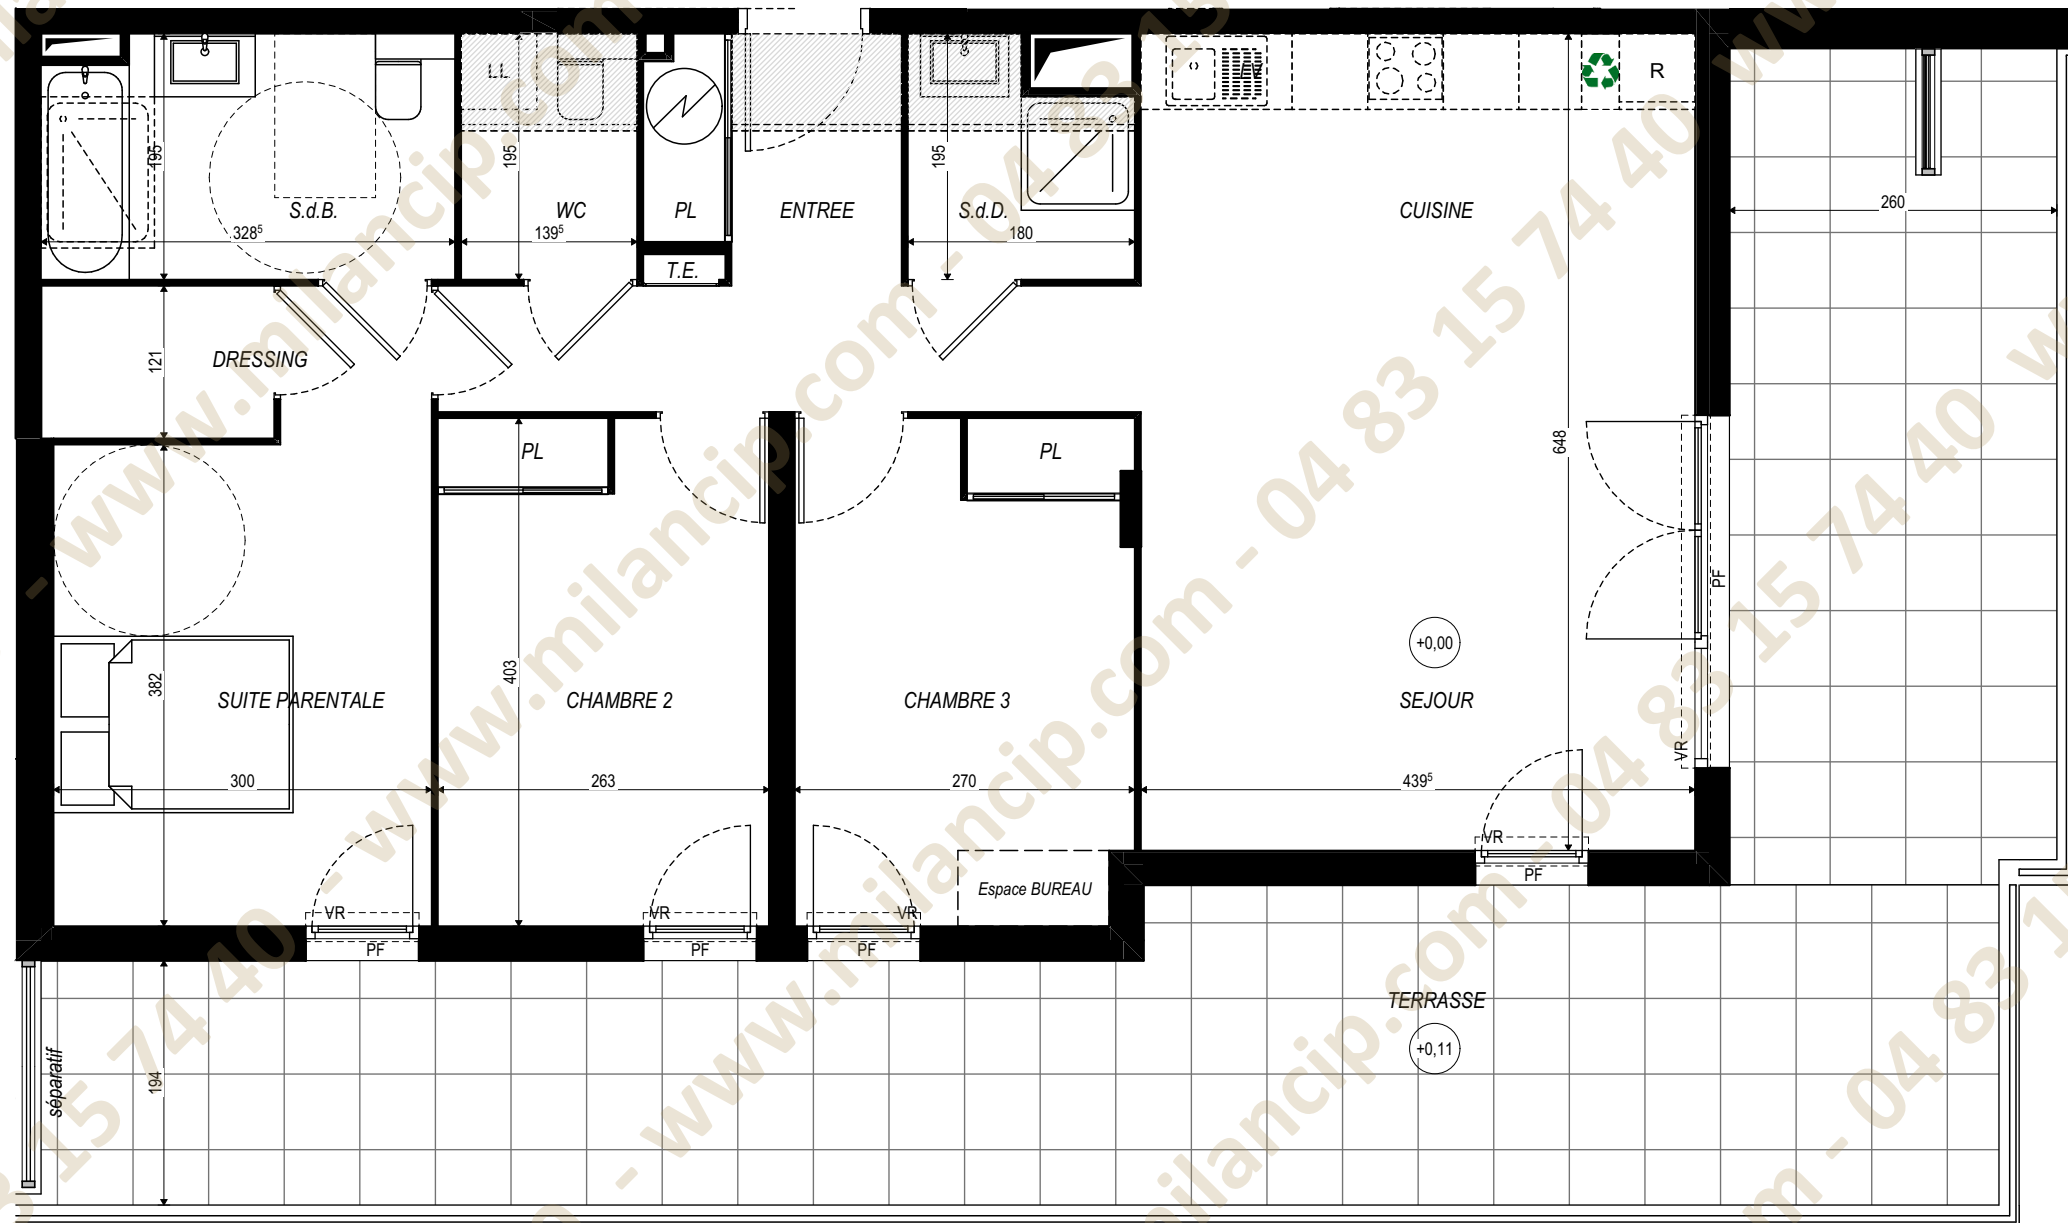


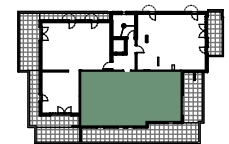

4 pièces, C 302
Bâtiment C, 3ème étage

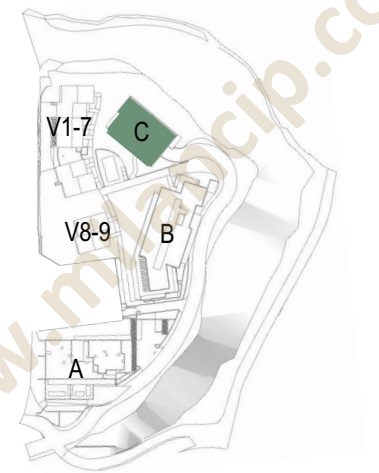

Réception dont:
Entrée + Placard 9,38 m²
Séjour/Cuisine 28,49 m²

Surfaces Habitables

37,87 m²

Suite parentale	12,97 m ²
Salle de bain	6,10 m ²
Dressing	2,24 m ²
Salle de douche	3,06 m ²
Chambre 2 + Placard	10,57 m ²
Chambre 3 + Placard	10,66 m ²
W.C.	2,60 m ²

TOTAL	86,07 m ²
-------	----------------------

Terrasse	51,36 m ²
----------	----------------------

0 m 0,5 m 1 m 2 m 3 m

INDICE A

LEGENDE: PF: Porte Fenêtre / F: Fenêtre / FAV: Fenêtre Allège Vitrée / VR: Volet Roulant / TE: Tableau Electrique / PL: Placard / CUI: Cuisson / R: Réfrigérateur / LL: Lave Linge / LV: Lave Vaisselle / Soffite, faux plafond / Espace BUREAU / Niveau (0,00)

NOTA: Des modifications sont susceptibles d'être apportées à ce plan en fonction des nécessités techniques de la réalisation, tant en ce qui concerne les dimensions libres que l'équipement. Les surfaces indiquées sont approximatives. Les retombées, soffites, faux plafonds, canalisations, ballon d'eau chaude, ainsi que l'emplacement des équipements sont figurés à titre indicatif / La surface des placards ou des dressing est incluse dans celle des pièces attenantes



ABC ARCHITECTES ASSOCIES

11/02/2025