



LEGENDE

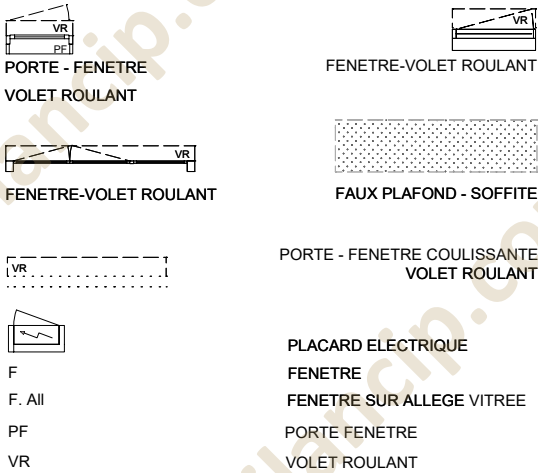


A 001	
02 SEJOUR / CUISINE	16.46 m²
04 CHAMBRE	14.21 m²
10 SDE	2.69 m²
11 WC	1.56 m²
TOTAL HABITABLE	34.92 m²
TERRASSE	23.82 m²
JARDIN	43.02 m²
TOTAL EXTERIEUR	66.84 m²

Plan synoptique :

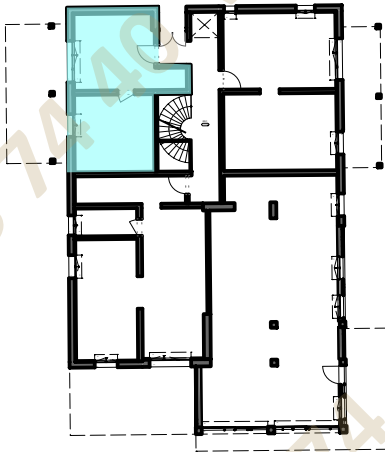

Commercialisé par :

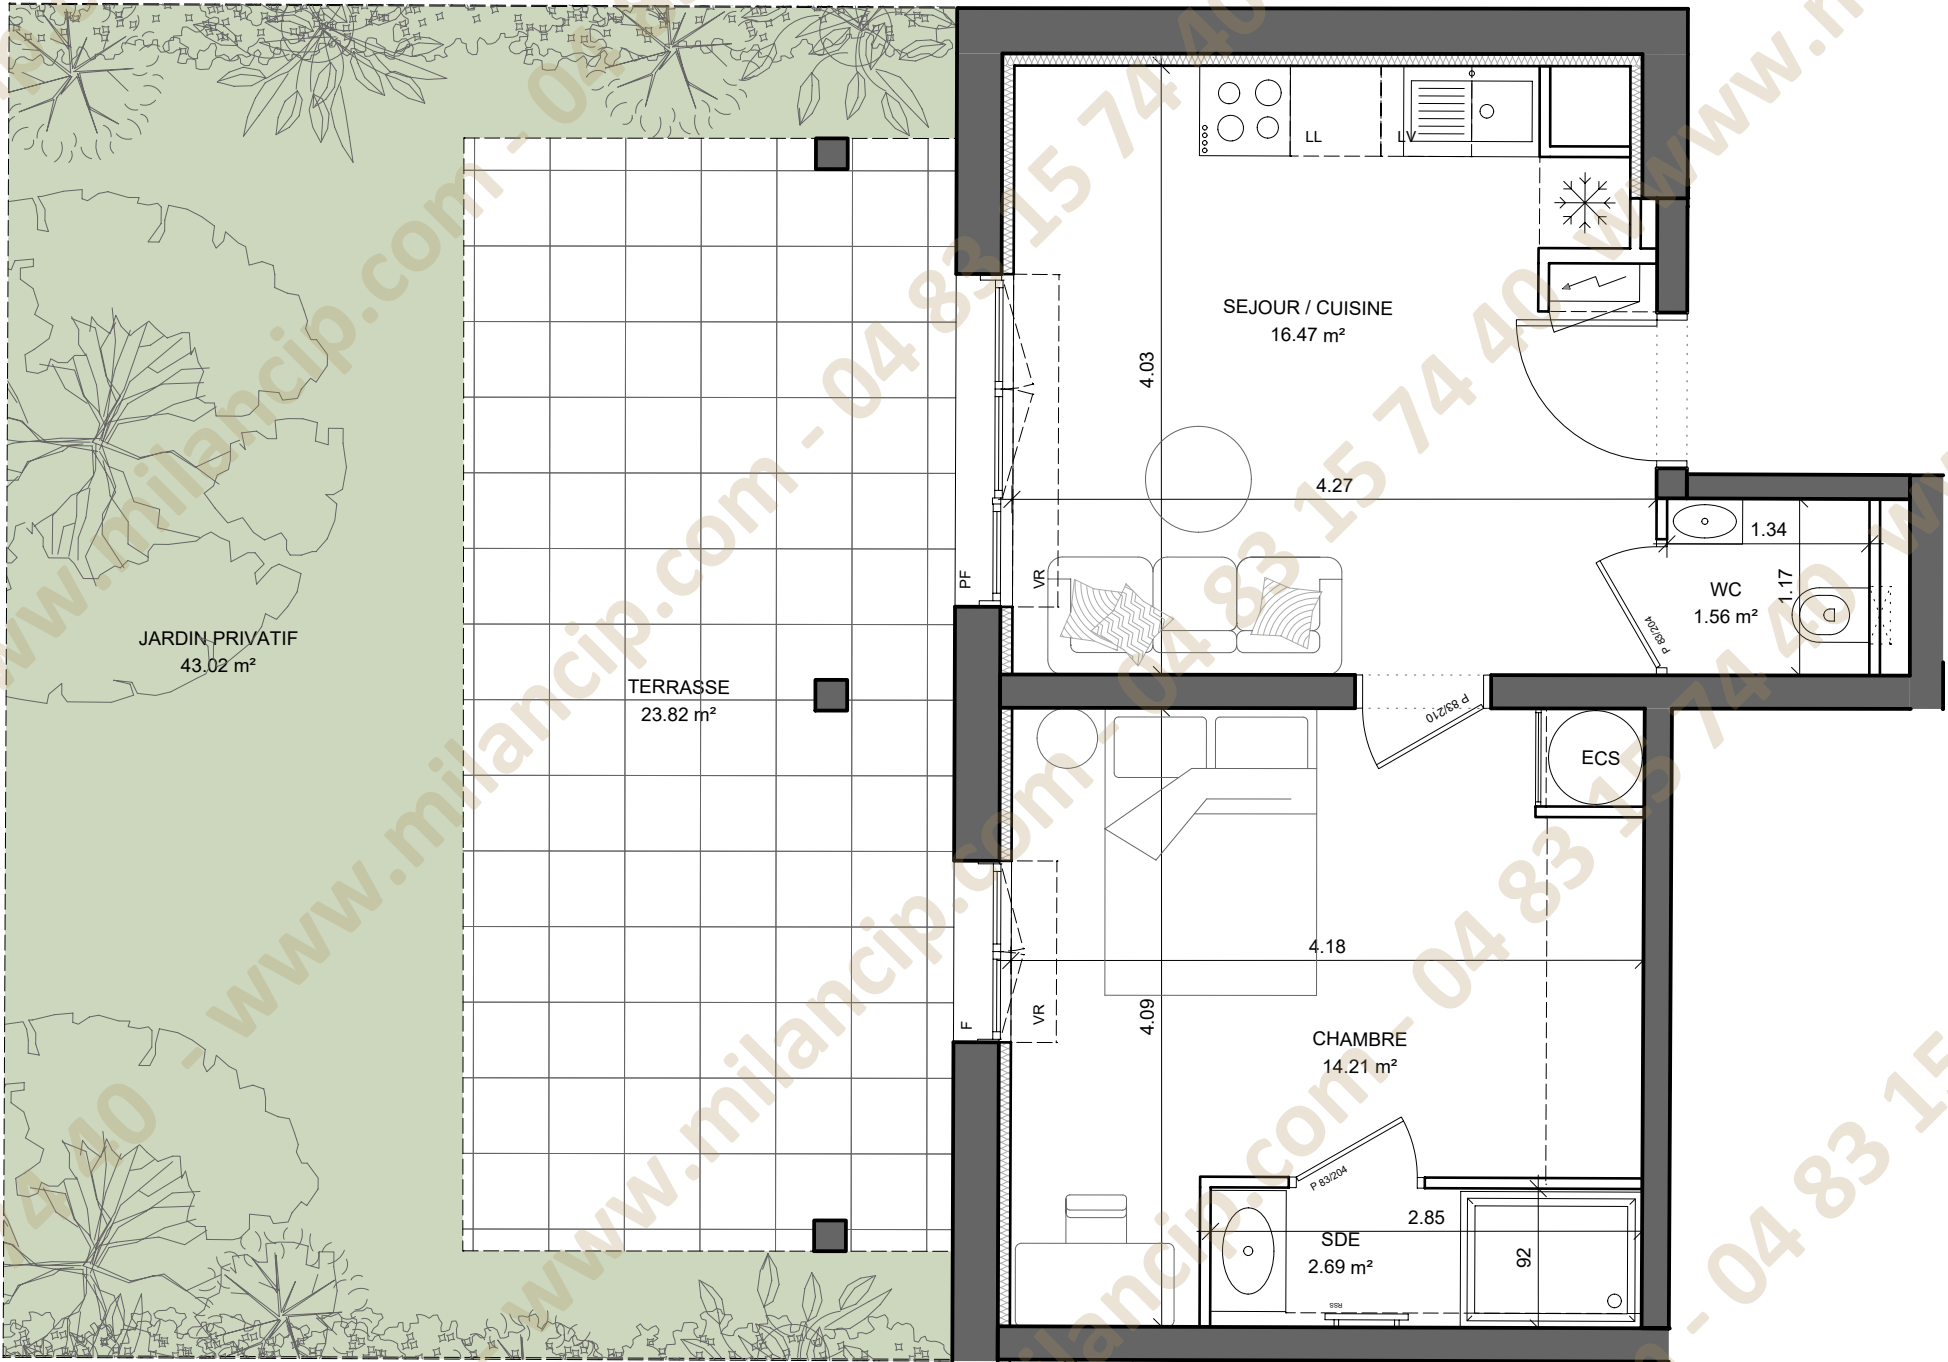

NOTA: "Des modifications sont susceptibles d'être apportées à ce plan en fonction des nécessités techniques de la réalisation. Les surfaces indiquées ainsi que l'encombrement des gaines et la profondeur des placards sont approximatifs. Les retombées, faux plafonds, soffites et canalisations ainsi que les équipements sont figurés à titre indicatif. La surface globale peut varier de plus ou moins 5%"