

LEGENDE


	FENETRE-VOLET ROULANT
	FAUX PLAFOND - SOFFITE
	PORTE - FENETRE COULISSANTE VOLET ROULANT
	PLACARD ELECTRIQUE
	FENETRE
	FENETRE SUR ALLEGE VITREE
	PORTE FENETRE
	VOLET ROULANT

A 003

01	ENTREE	2.60 m²
02	SEJOUR	30.00 m²
03	CUISINE	9.42 m²
04	CHAMBRE 1	10.35 m²
05	CHAMBRE 2	9.12 m²
06	CHAMBRE 3	9.16 m²
09	SDB	3.83 m²
09	SDE	4.89 m²
11	WC	2.56 m²
12	DGT	4.48 m²

TOTAL HABITABLE	86.41 m²
TERRASSE	21.49 m²
JARDIN	151.89 m²
TOTAL EXTERIEUR	173.39 m²


Plan synoptique :

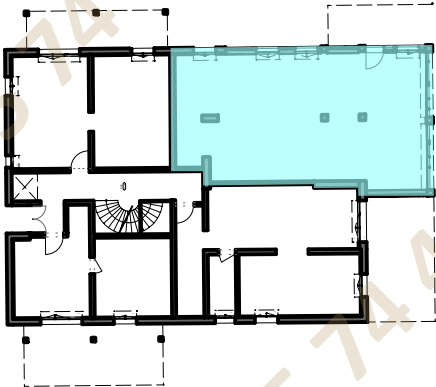

Commercialisé par :

NOTA: "Des modifications sont susceptibles d'être apportées à ce plan en fonction des nécessités techniques de la réalisation. Les surfaces indiquées ainsi que l'encombrement des gaines et la profondeur des placards sont approximatifs. Les retombées, faux plafonds, soffites et canalisations ainsi que les équipements sont figurés à titre indicatif. La surface globale peut varier de plus ou moins 5%"

LEGENDE

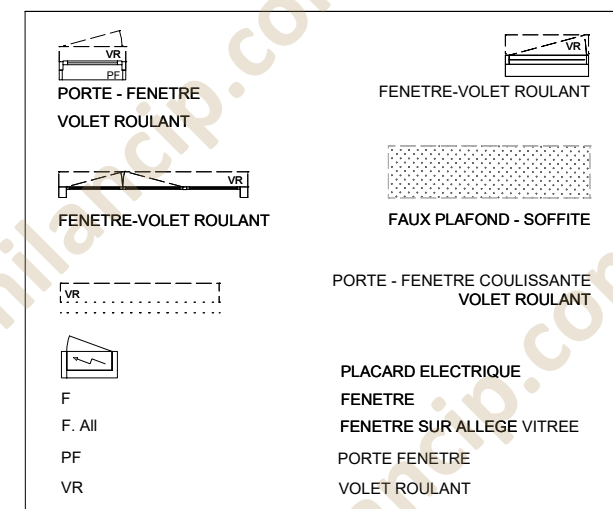

A 003


01	ENTREE	2.60 m²
02	SEJOUR	30.00 m²
03	CUISINE	9.42 m²
04	CHAMBRE 1	10.35 m²
05	CHAMBRE 2	9.12 m²
06	CHAMBRE 3	9.16 m²
09	SDB	3.83 m²
09	SDE	4.89 m²
11	WC	2.56 m²
12	DGT	4.48 m²

TOTAL HABITABLE 86.41 m²


TERRASSE	21.49 m²
JARDIN	151.89 m²

TOTAL EXTERIEUR 173.39 m²

Plan syneptique :

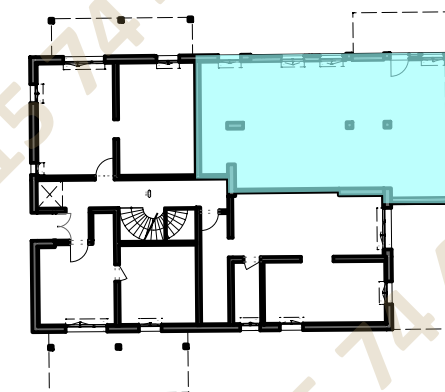

Commercialisé par :

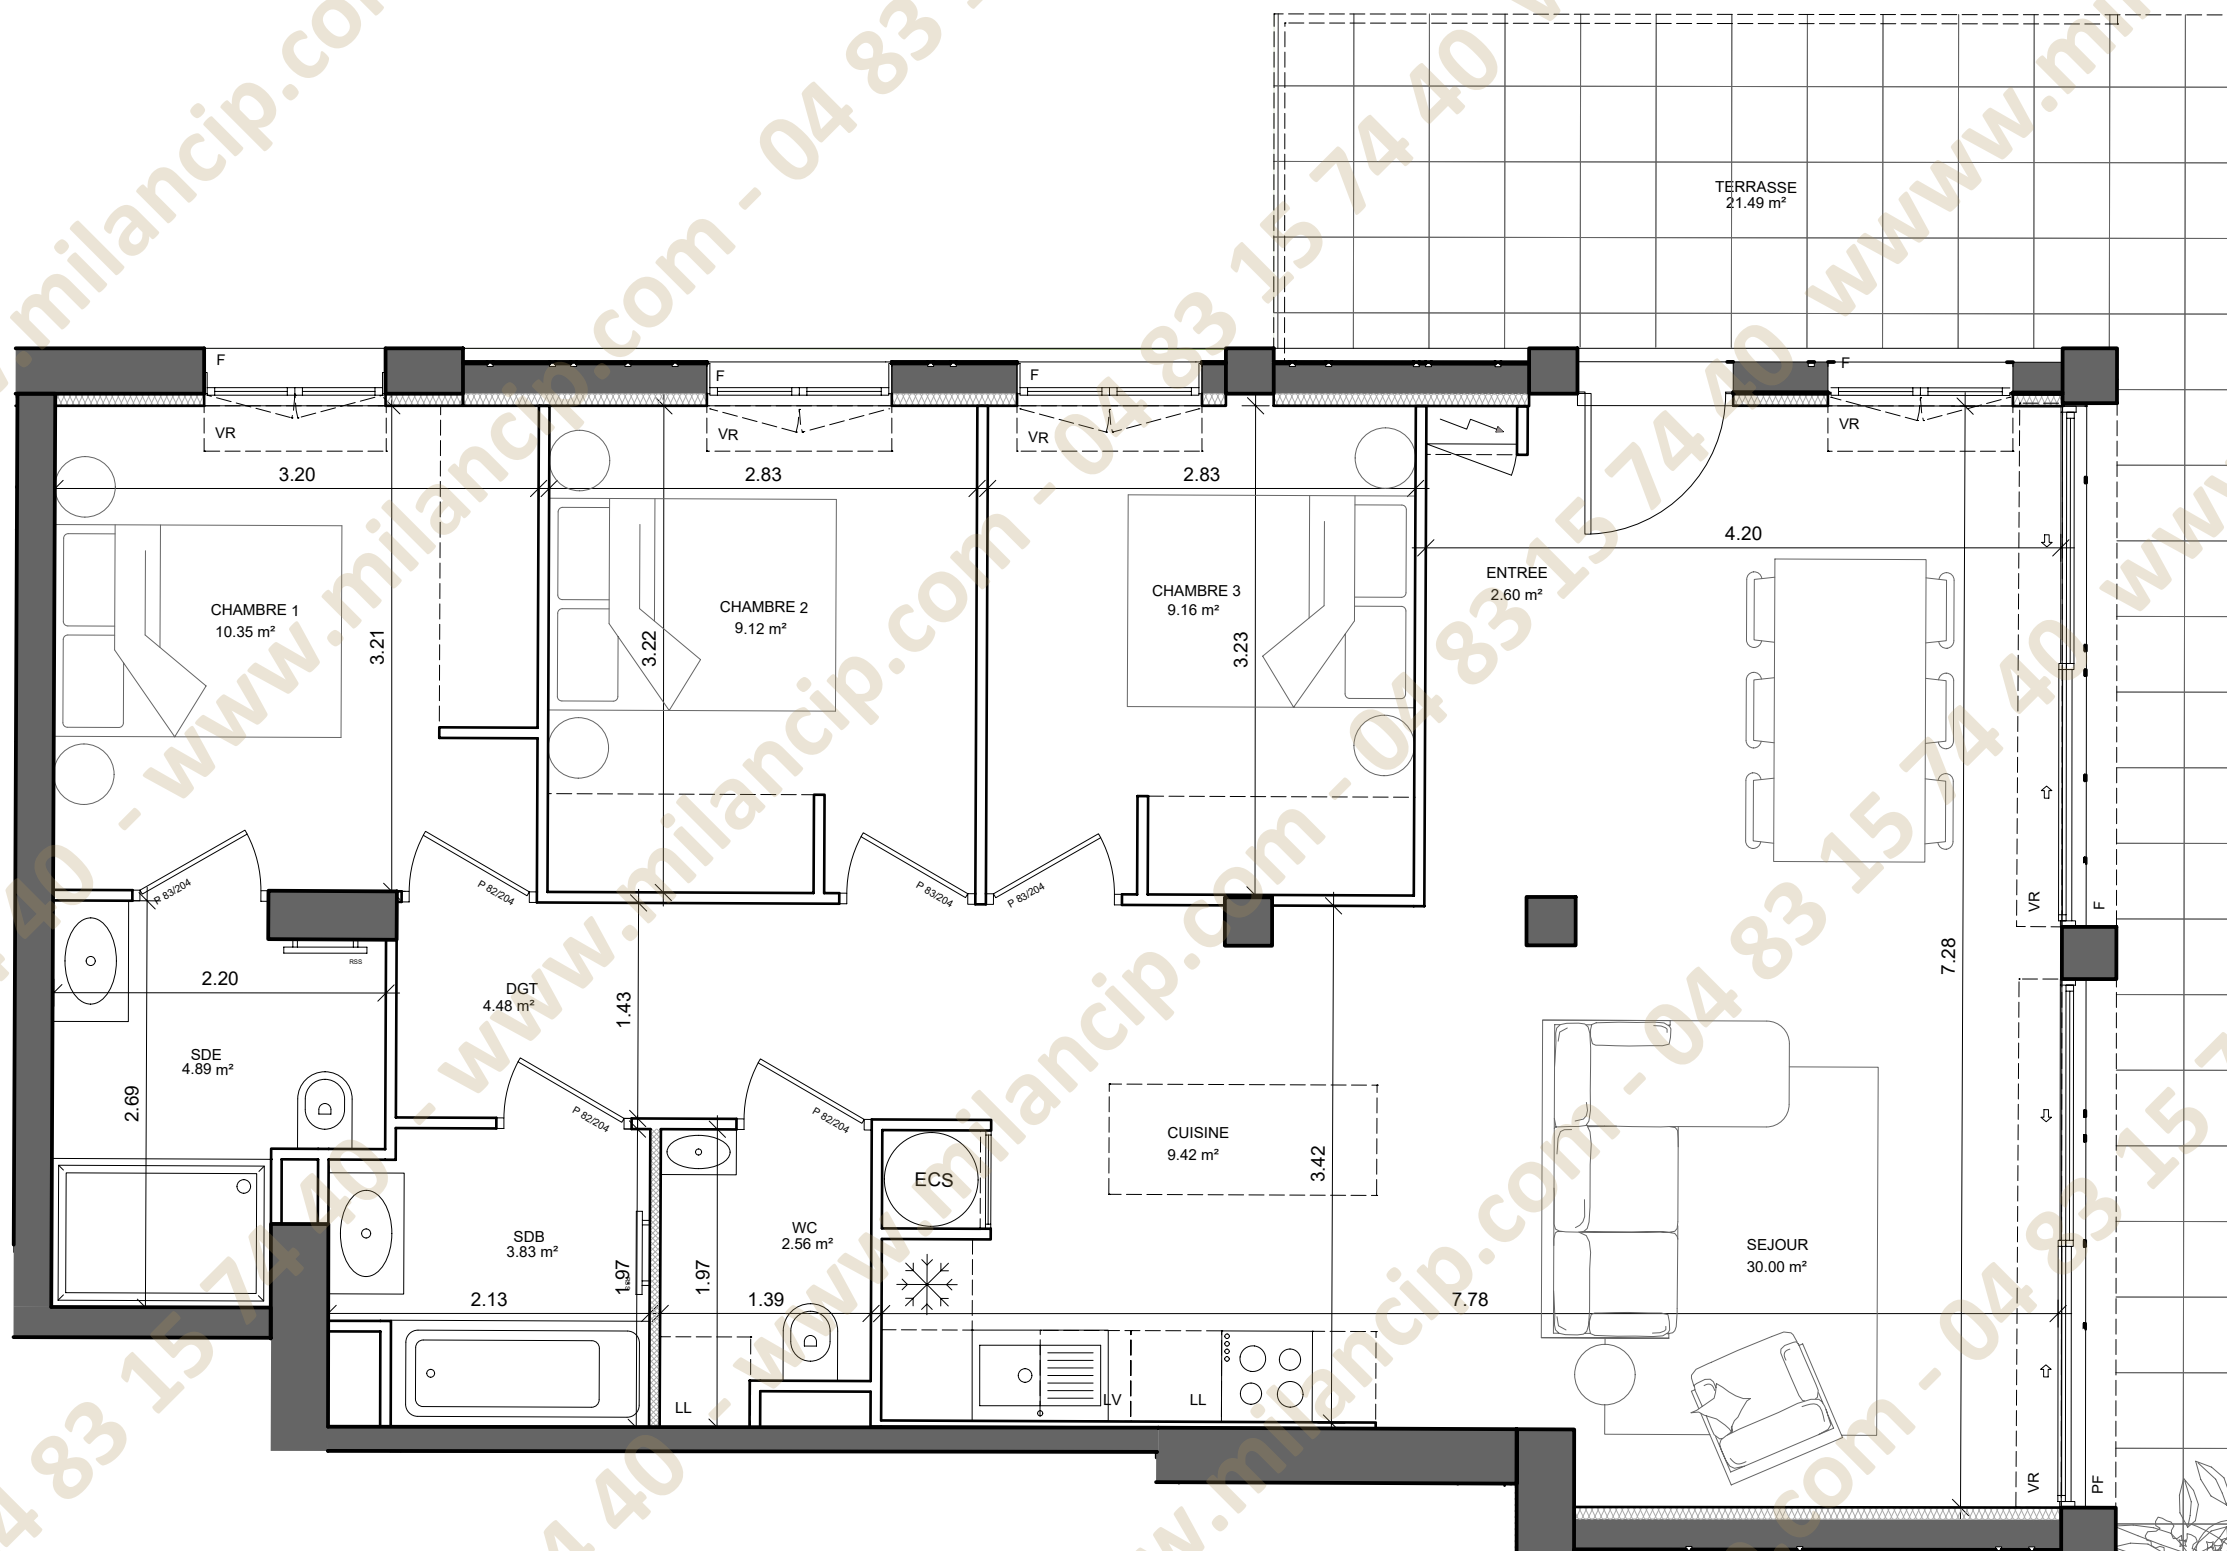

NOTA: "Des modifications sont susceptibles d'être apportées à ce plan en fonction des nécessités techniques de la réalisation. Les surfaces indiquées ainsi que l'encombrement des gaines et la profondeur des placards sont approximatifs. Les retombées, faux plafonds, soffites et canalisations ainsi que les équipements sont figurés à titre indicatif. La surface globale peut varier de plus ou moins 5%"