

LEGENDE


PORTE - FENETRE VOLET ROULANT	FENETRE-VOLET ROULANT
FENETRE-VOLET ROULANT	FAUX PLAFOND - SOFFITE
	PORTE - FENETRE COULISSANTE VOLET ROULANT
	PLACARD ELECTRIQUE
F	FENETRE
F. All	FENETRE SUR ALLEGE VITREE
PF	PORTE FENETRE
VR	VOLET ROULANT

A301



01	ENTREE	8.53 m²
02	SEJOUR / CUISINE	61.84 m²
03	CHAMBRE 1	15.90 m²
03	CHAMBRE 2	15.74 m²
08	CHAMBRE 3	15.64 m²
08	CHAMBRE 4	14.12 m²
08	CHAMBRE 5	16.95 m²
10	SDB 1	4.41 m²
10	SDB 2	6.62 m²
10	SDB 3	6.89 m²
10	SDE 1	4.30 m²
10	SDE 2	4.25 m²
10	WC / BUANDERIE	4.26 m²
12	DGT	12.71 m²
13	DRESSING 1	3.02 m²
13	DRESSING 2	3.10 m²

TOTAL HABITABLE	198.28 m²
BALCON OUEST	12.67 m²
BALCON EST	14.38 m²
BALCON SUD	27.88 m²
TOITURE TERRASSE	46.60 m²
TOTAL EXTERIEUR	106.54 m²


Plan synoptique :

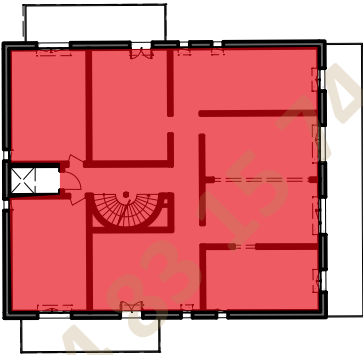


DATE : 27 JANVIER 2026

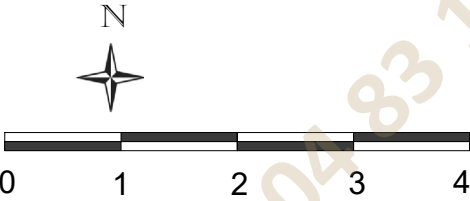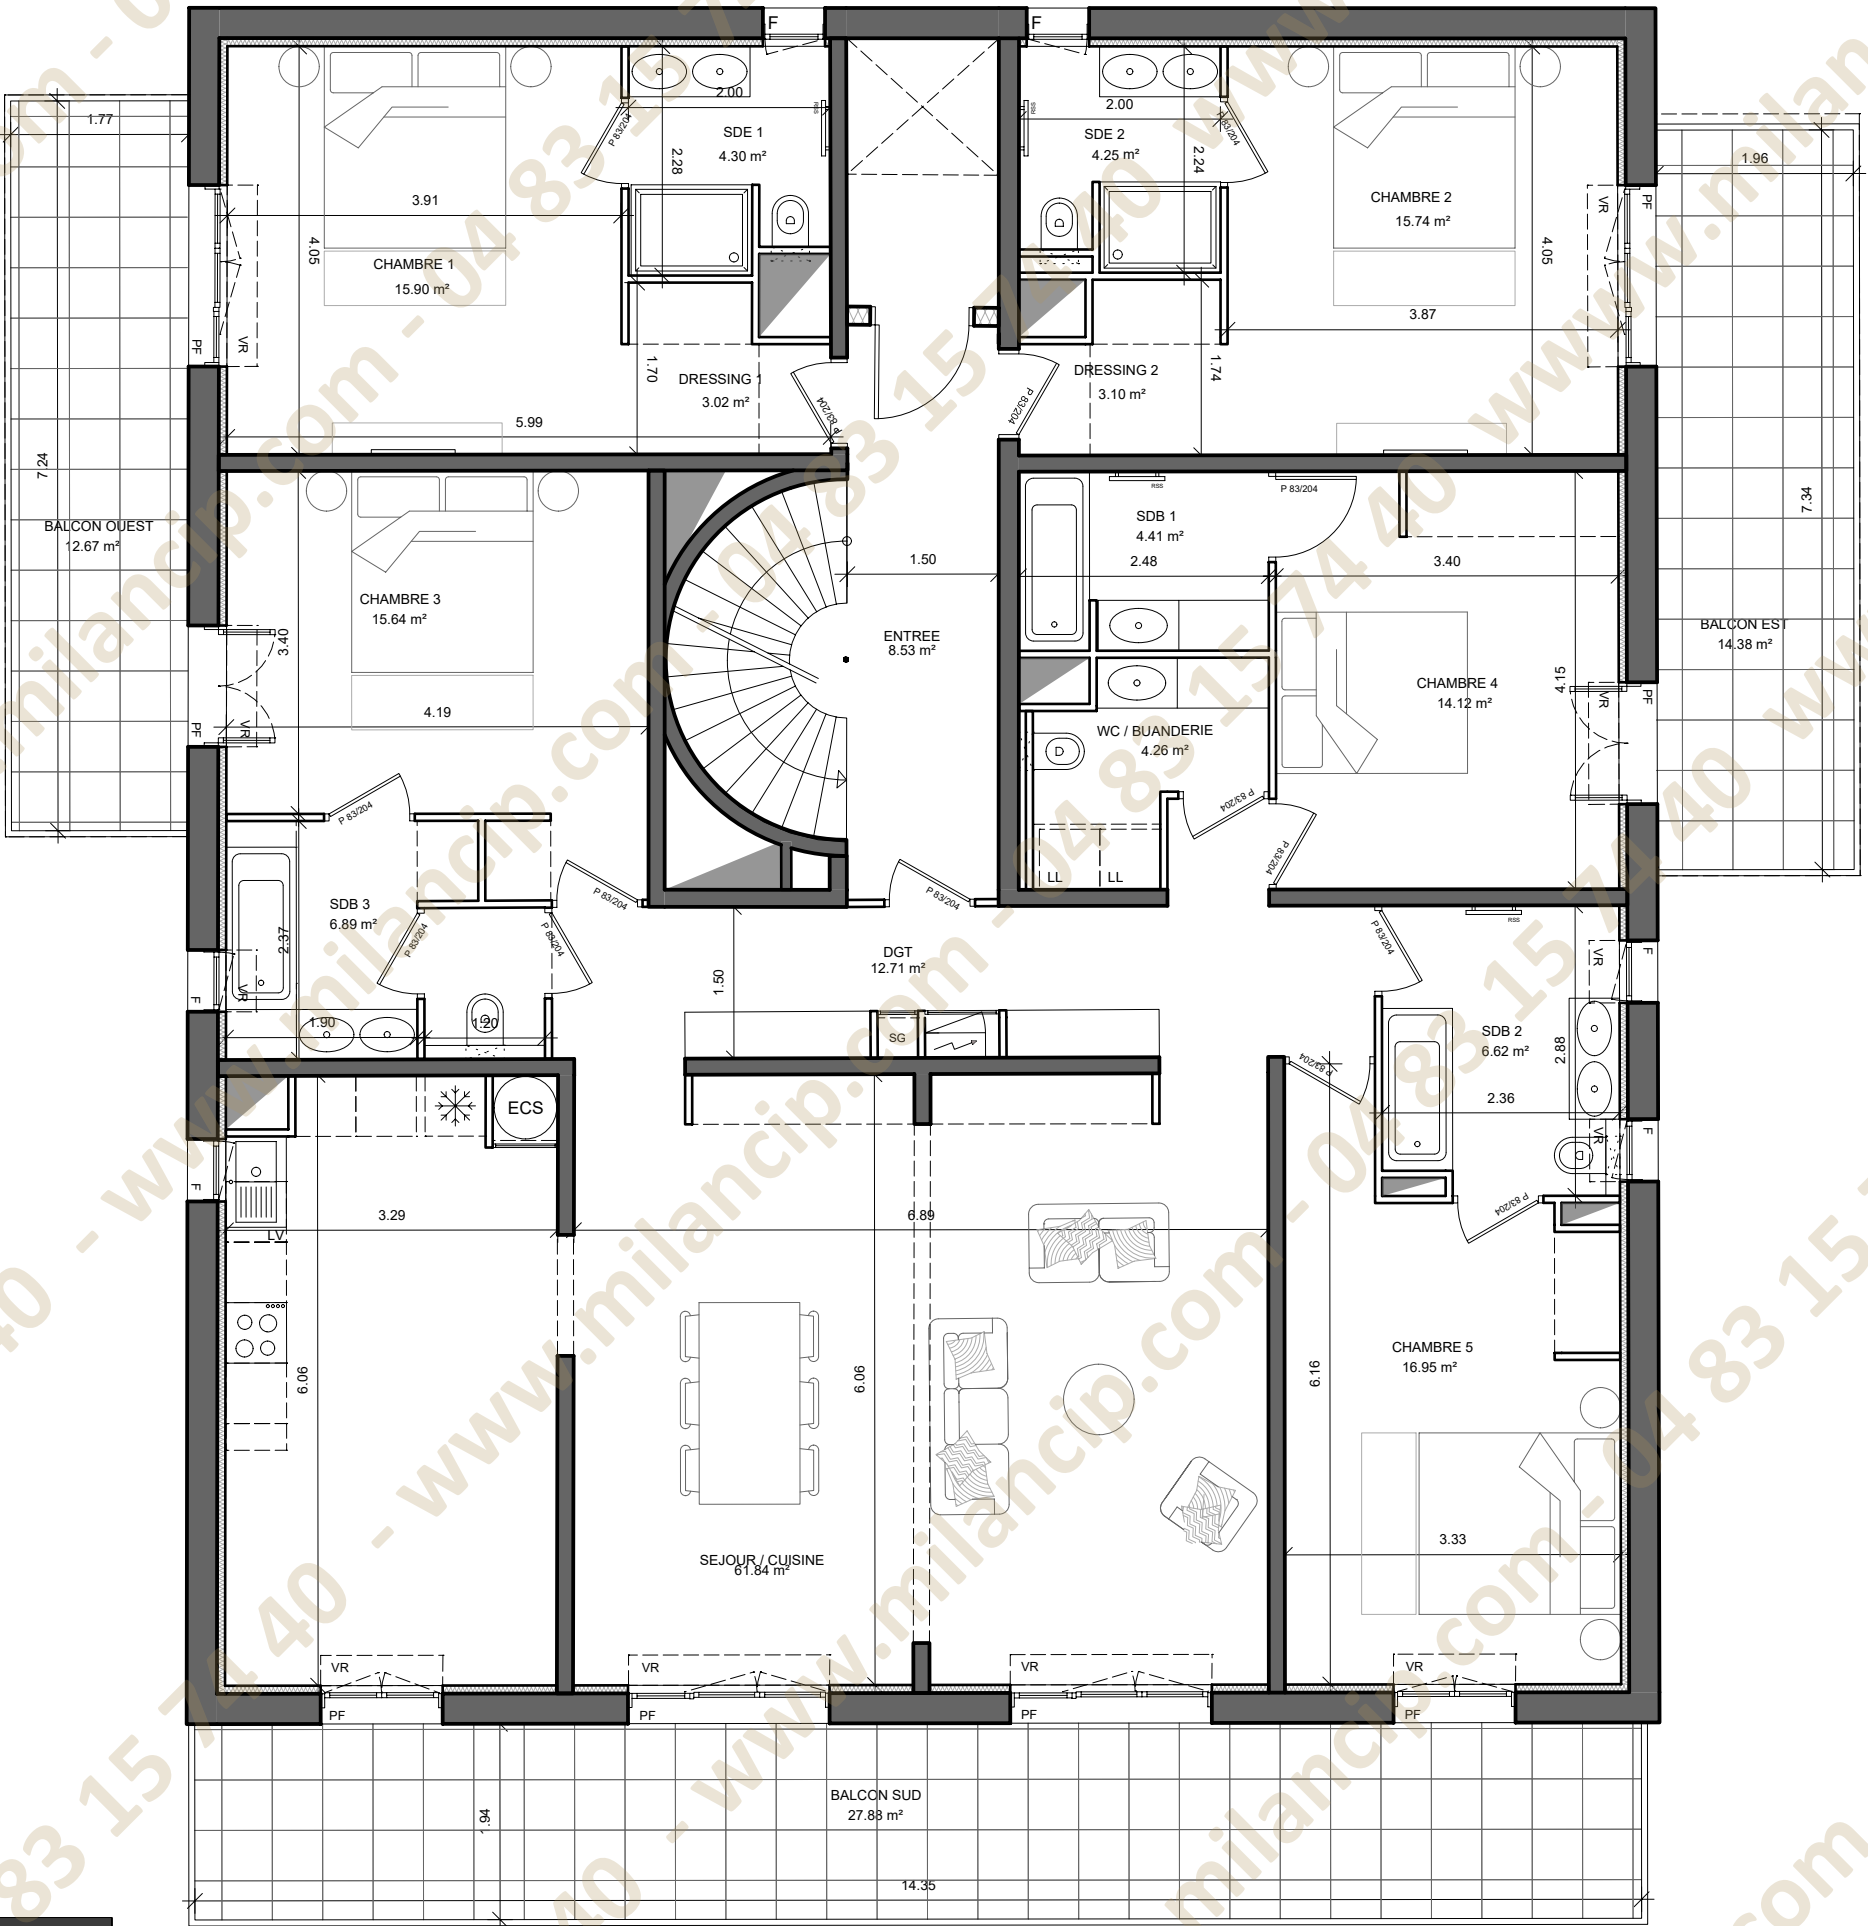

NOTA: "Des modifications sont susceptibles d'être apportées à ce plan en fonction des nécessités techniques de la réalisation. Les surfaces indiquées ainsi que l'encombrement des gaines et la profondeur des placards sont approximatifs. Les retombées, faux plafonds, soffites et canalisations ainsi que les équipements sont figurés à titre indicatif. La surface globale peut varier de plus ou moins 5%"

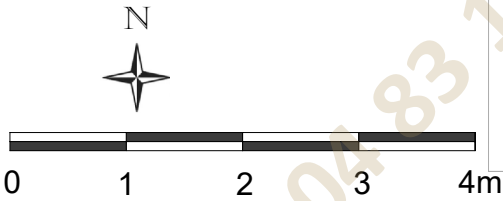

NOTA: "Des modifications sont susceptibles d'être apportées à ce plan en fonction des nécessités techniques de la réalisation. Les surfaces indiquées ainsi que l'encombrement des gaines et la profondeur des placards sont approximatifs. Les retombées, faux plafonds, soffites et canalisations ainsi que les équipements sont figurés à titre indicatif. La surface globale peut varier de plus ou moins 5%"

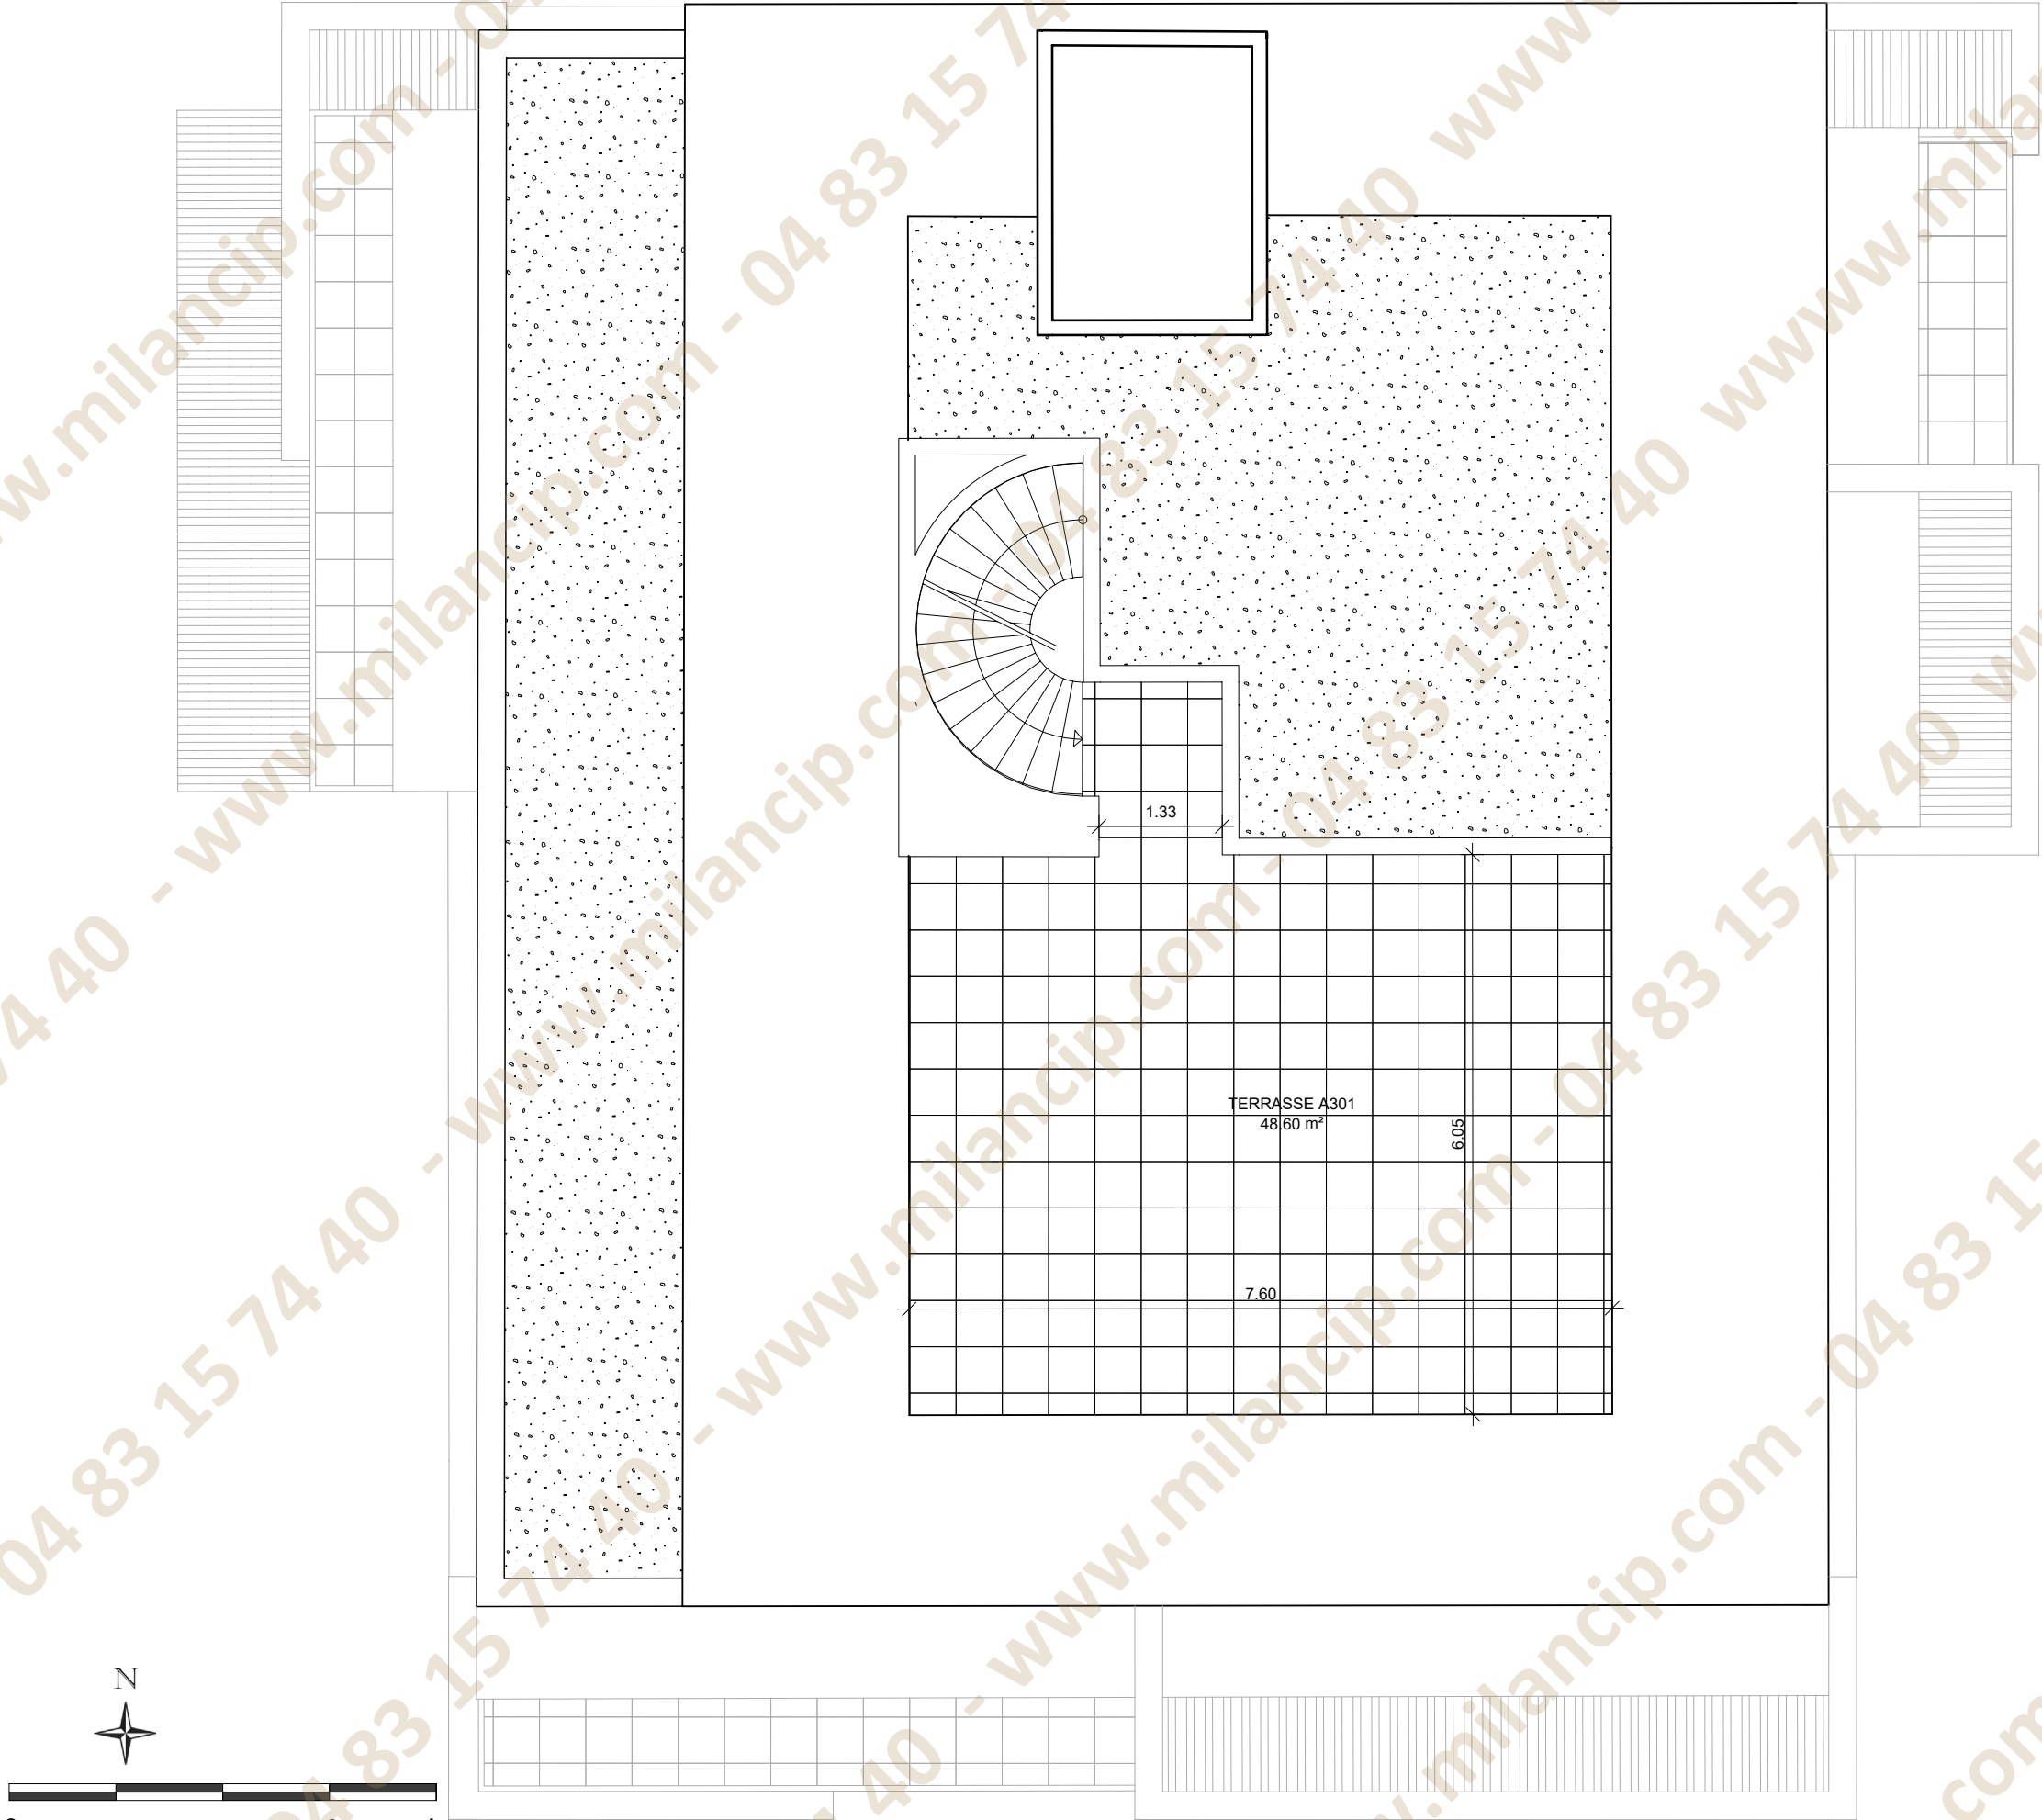

Appartement 5 pièces
R+3 **A 301**

PORTE - FENETRE
VOLET ROULANT

FENETRE-VOLET ROULANT

FENETRE-VOLET ROULANT

FAUX PLAFOND - SOFFITE

PORTE - FENETRE COULISSANTE
VOLET ROULANT

PLACARD ELECTRIQUE

FENETRE


FENETRE SUR ALLEGE VITREE

PORTE FENETRE

VOLET ROULANT

A301	
01 ENTREE	8.53 m²
02 SEJOUR / CUISINE	61.84 m²
03 CHAMBRE 1	15.90 m²
03 CHAMBRE 2	15.74 m²
08 CHAMBRE 3	15.64 m²
08 CHAMBRE 4	14.12 m²
08 CHAMBRE 5	16.95 m²
10 SDB 1	4.41 m²
10 SDB 2	6.62 m²
10 SDB 3	6.89 m²
10 SDE 1	4.30 m²
10 SDE 2	4.25 m²
10 WC / BUANDERIE	4.26 m²
12 DGT	12.71 m²
13 DRESSING 1	3.02 m²
13 DRESSING 2	3.10 m²
TOTAL HABITABLE 198.28 m²	
BALCON OUEST	12.67 m²
BALCON EST	14.38 m²
BALCON SUD	27.88 m²
TOITURE TERRASSE	46.60 m²
TOTAL EXTERIEUR 106.54 m²	

Plan synoptique :

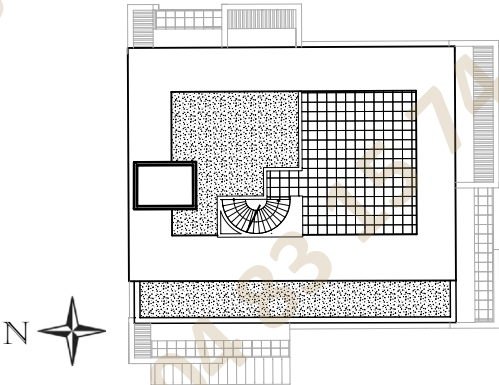

DATE : 27 JANVIER 2026