

LEGENDE




PORTE - FENETRE
VOLET ROULANT




FENETRE-VOLET ROULANT



FENETRE-VOLET ROULANT

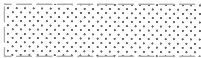

FAUX PLAFOND - SOFFITE

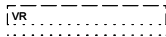

PORTE - FENETRE COULISSANTE
VOLET ROULANT



PLACARD ELECTRIQUE

F

FENETRE

F. All

FENETRE SUR ALLEE VITREE

PF

PORTE FENETRE

VR

VOLET ROULANT

B 002

01	ENTREE	5.46 m²
02	SEJOUR / CUISINE	23.44 m²
02	WC	1.72 m²
04	CHAMBRE 1	11.43 m²
05	CHAMBRE 2	9.19 m²
09	SDE	3.23 m²
12	DGT	2.36 m²


TOTAL HABITABLE 56.83 m²

TERRASSE 16.87 m²


JARDIN 103.03 m²

TOTAL EXTERIEUR 119.90 m²

Plan synoptique :

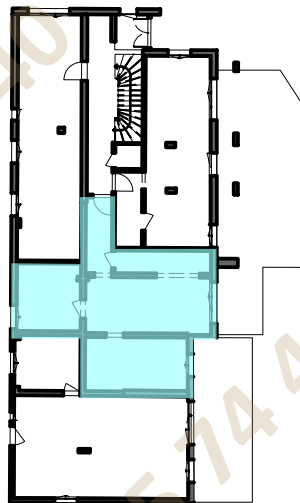

Commercialisé par :

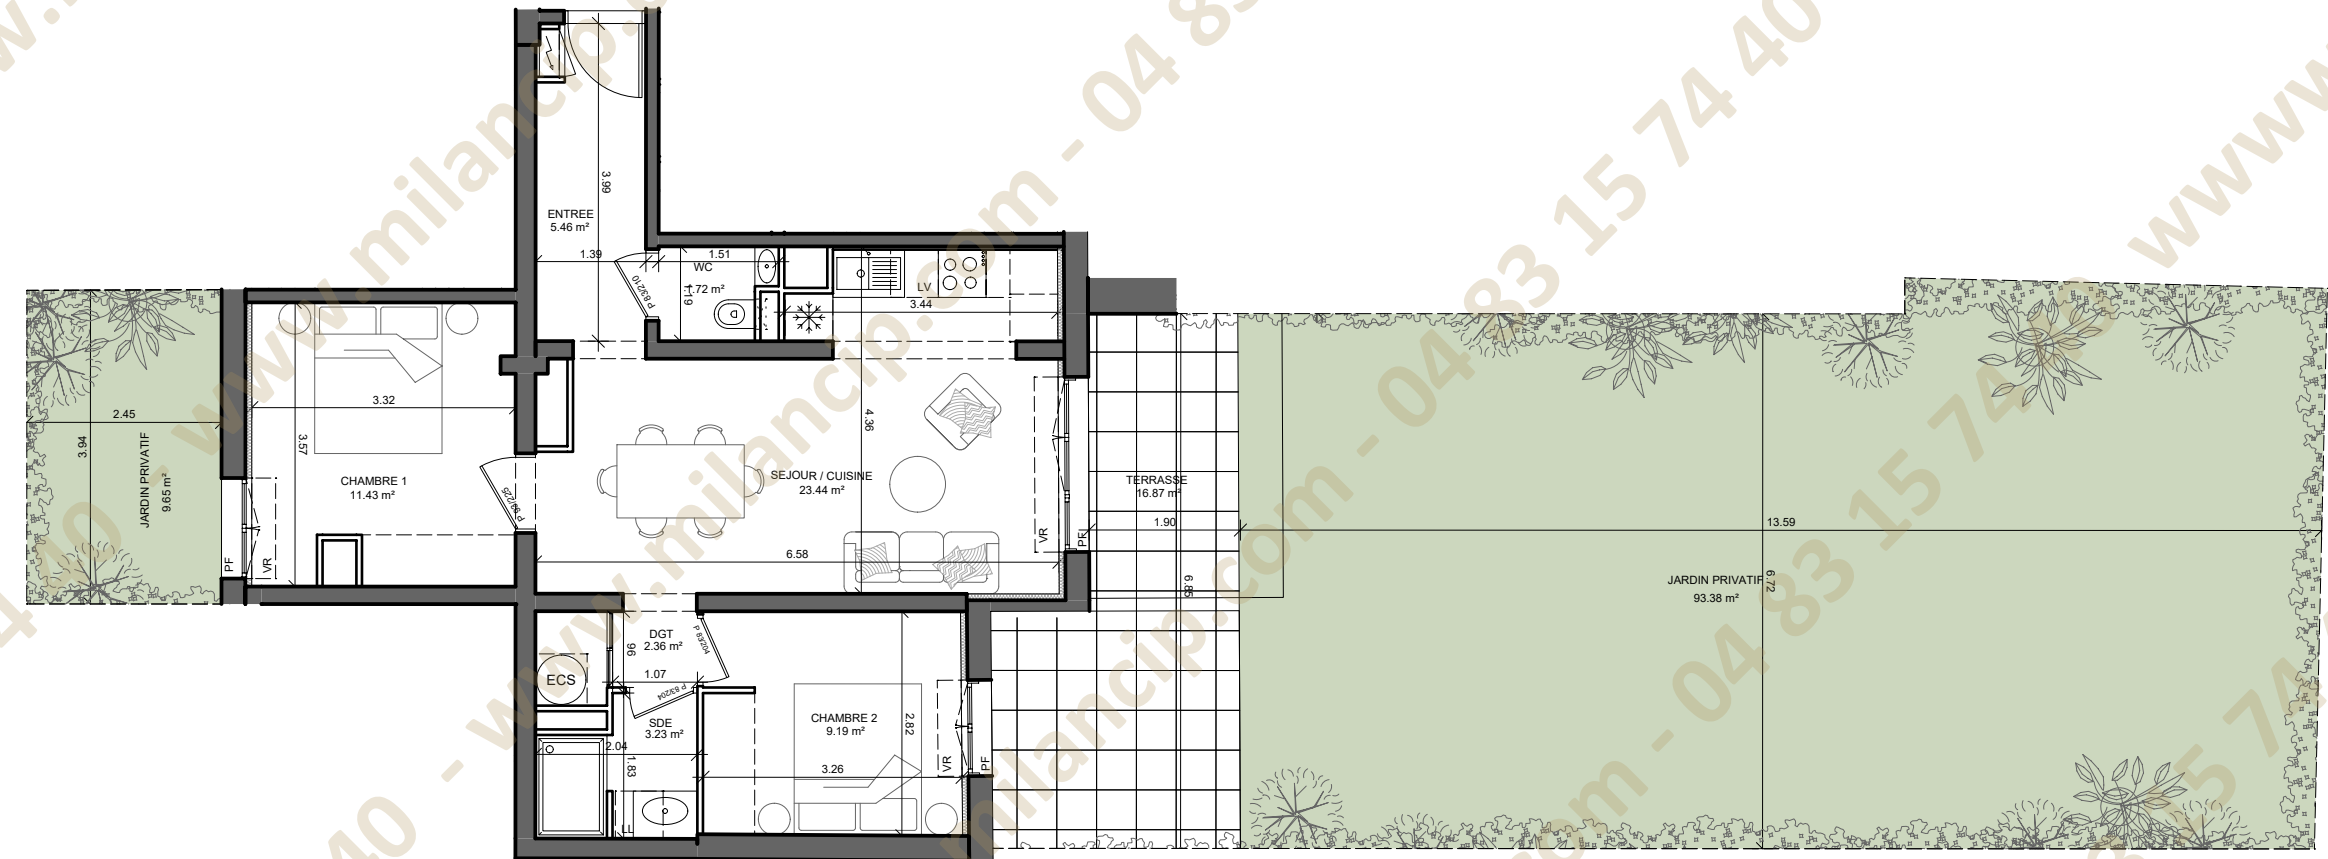

0 1 2m

NOTA: "Des modifications sont susceptibles d'être apportées à ce plan en fonction des nécessités techniques de la réalisation. Les surfaces indiquées ainsi que l'encombrement des gaines et la profondeur des placards sont approximatifs. Les retombées, faux plafonds, soffites et canalisations ainsi que les équipements sont figurés à titre indicatif. La surface globale peut varier de plus ou moins 5%"

LEGENDE



PORTE - FENETRE
VOLET ROULANT




FENETRE-VOLET ROULANT



FENETRE-VOLET ROULANT



FAUX PLAFOND - SOFFITE

 

PORTE - FENETRE COULISSANTE
VOLET ROULANT



PLACARD ELECTRIQUE



FENETRE



FENETRE SUR ALLEGE VITREE



PORTE FENETRE



VOLET ROULANT

B 002

01	ENTREE	5.46 m²
02	SEJOUR / CUISINE	23.44 m²
02	WC	1.72 m²
04	CHAMBRE 1	11.43 m²
05	CHAMBRE 2	9.19 m²
09	SDE	3.23 m²
12	DGT	2.36 m²


TOTAL HABITABLE 56.83 m²

TERRASSE 16.87 m²

JARDIN 103.03 m²

TOTAL EXTERIEUR 119.90 m²

Plan synoptique :

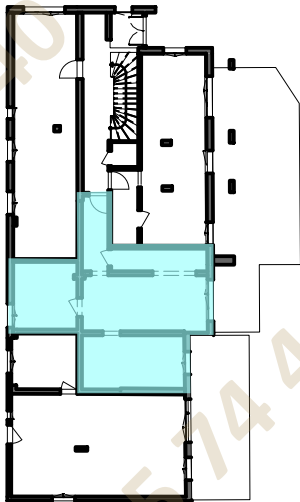

Commercialisé par :

NOTA: "Des modifications sont susceptibles d'être apportées à ce plan en fonction des nécessités techniques de la réalisation. Les surfaces indiquées ainsi que l'encombrement des gaines et la profondeur des placards sont approximatifs. Les retombées, faux plafonds, soffites et canalisations ainsi que les équipements sont figurés à titre indicatif. La surface globale peut varier de plus ou moins 5%"