


LEGENDE

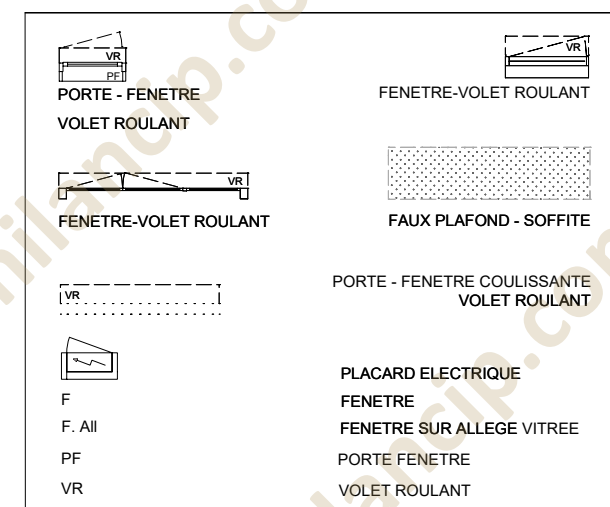


B 003


02	SEJOUR / CUISINE	28.85 m²
04	CHAMBRE 1	9.95 m²
05	CHAMBRE 2	9.77 m²
09	SDE	3.72 m²
11	WC	1.53 m²
13	ENTREE	2.77 m²

TOTAL HABITABLE	56.59 m²
TERRASSE	17.35 m²
JARDIN	173.26 m²
TOTAL EXTERIEUR	190.61 m²

Plan syneptique :

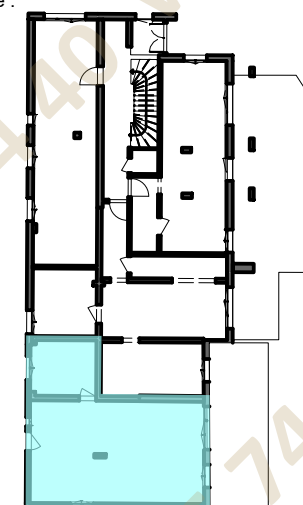

Commercialisé par :

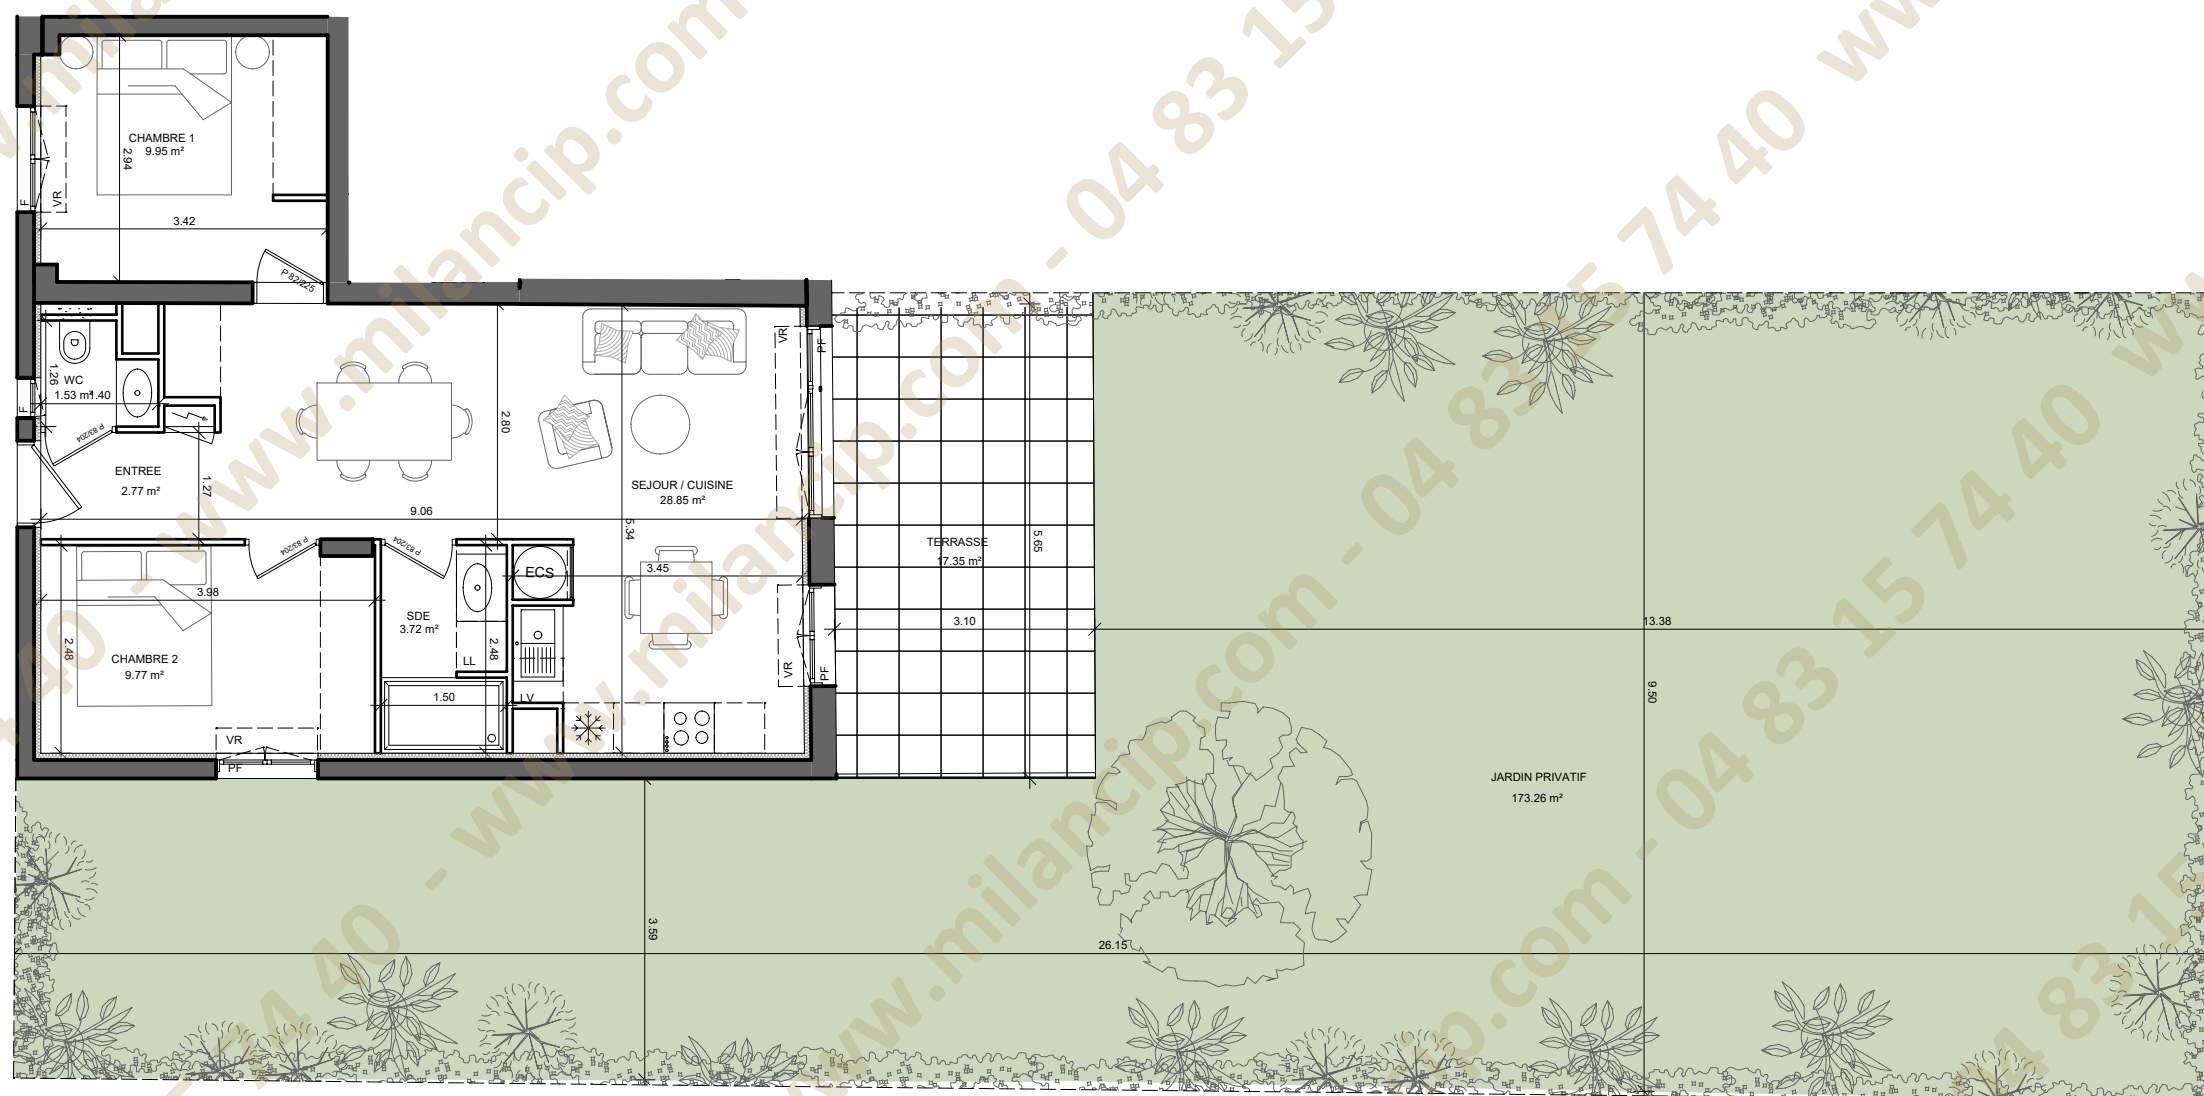

NOTA: "Des modifications sont susceptibles d'être apportées à ce plan en fonction des nécessités techniques de la réalisation. Les surfaces indiquées ainsi que l'encombrement des gaines et la profondeur des placards sont approximatifs. Les retombées, faux plafonds, soffites et canalisations ainsi que les équipements sont figurés à titre indicatif. La surface globale peut varier de plus ou moins 5%"

LEGENDE



PORTE - FENETRE
VOLET ROULANT




FENETRE-VOLET ROULANT



FENETRE-VOLET ROULANT



FAUX PLAFOND - SOFFITE

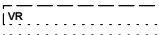

PORTE - FENETRE COULISSANTE
VOLET ROULANT



PLACARD ELECTRIQUE

F

F. All

PF

VR

FENETRE

FENETRE SUR ALLEE VITREE

PORTE FENETRE

VOLET ROULANT

B 003	
02 SEJOUR / CUISINE	28.85 m²
04 CHAMBRE 1	9.95 m²
05 CHAMBRE 2	9.77 m²
09 SDE	3.72 m²
11 WC	1.53 m²
13 ENTREE	2.77 m²
TOTAL HABITABLE	56.59 m²
TERRASSE	17.35 m²
JARDIN	170.27 m²
TOTAL EXTERIEUR	187.62 m²

Plan synoptique :



Commercialisé par :

NOTA: "Des modifications sont susceptibles d'être apportées à ce plan en fonction des nécessités techniques de la réalisation. Les surfaces indiquées ainsi que l'encombrement des gaines et la profondeur des placards sont approximatifs. Les retombées, faux plafonds, soffites et canalisations ainsi que les équipements sont figurés à titre indicatif. La surface globale peut varier de plus ou moins 5%"