


LEGENDE

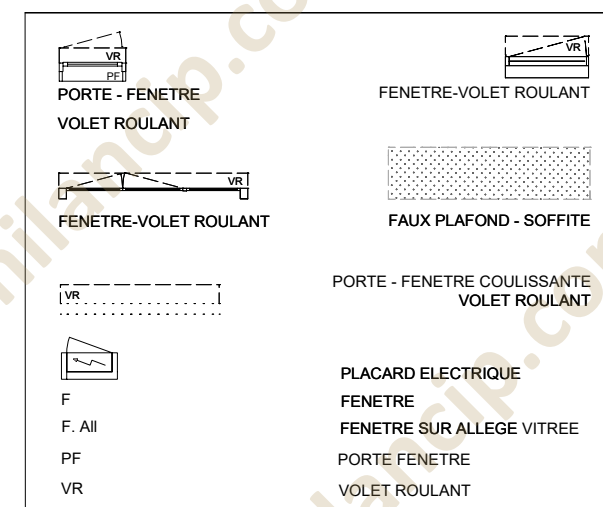


B 301



01	ENTREE	5.21 m²
02	SEJOUR / CUISINE	49.73 m²
04	CHAMBRE 1	10.51 m²
05	CHAMBRE 2	9.48 m²
06	CHAMBRE 3	16.15 m²
09	SDB	5.40 m²
10	SDE	4.40 m²
11	WC	2.48 m²
12	DGT	2.94 m²
13	DGT	1.78 m²

TOTAL HABITABLE	108.08 m²
BALCON	71.23 m²
BALCON	3.88 m²
TOTAL EXTERIEUR	75.11 m²

Plan syneptique :

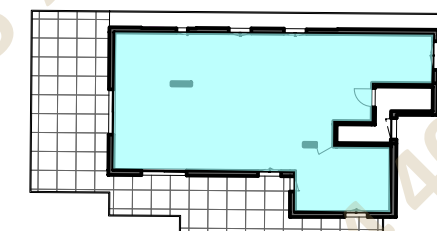

Commercialisé par :

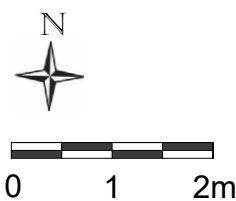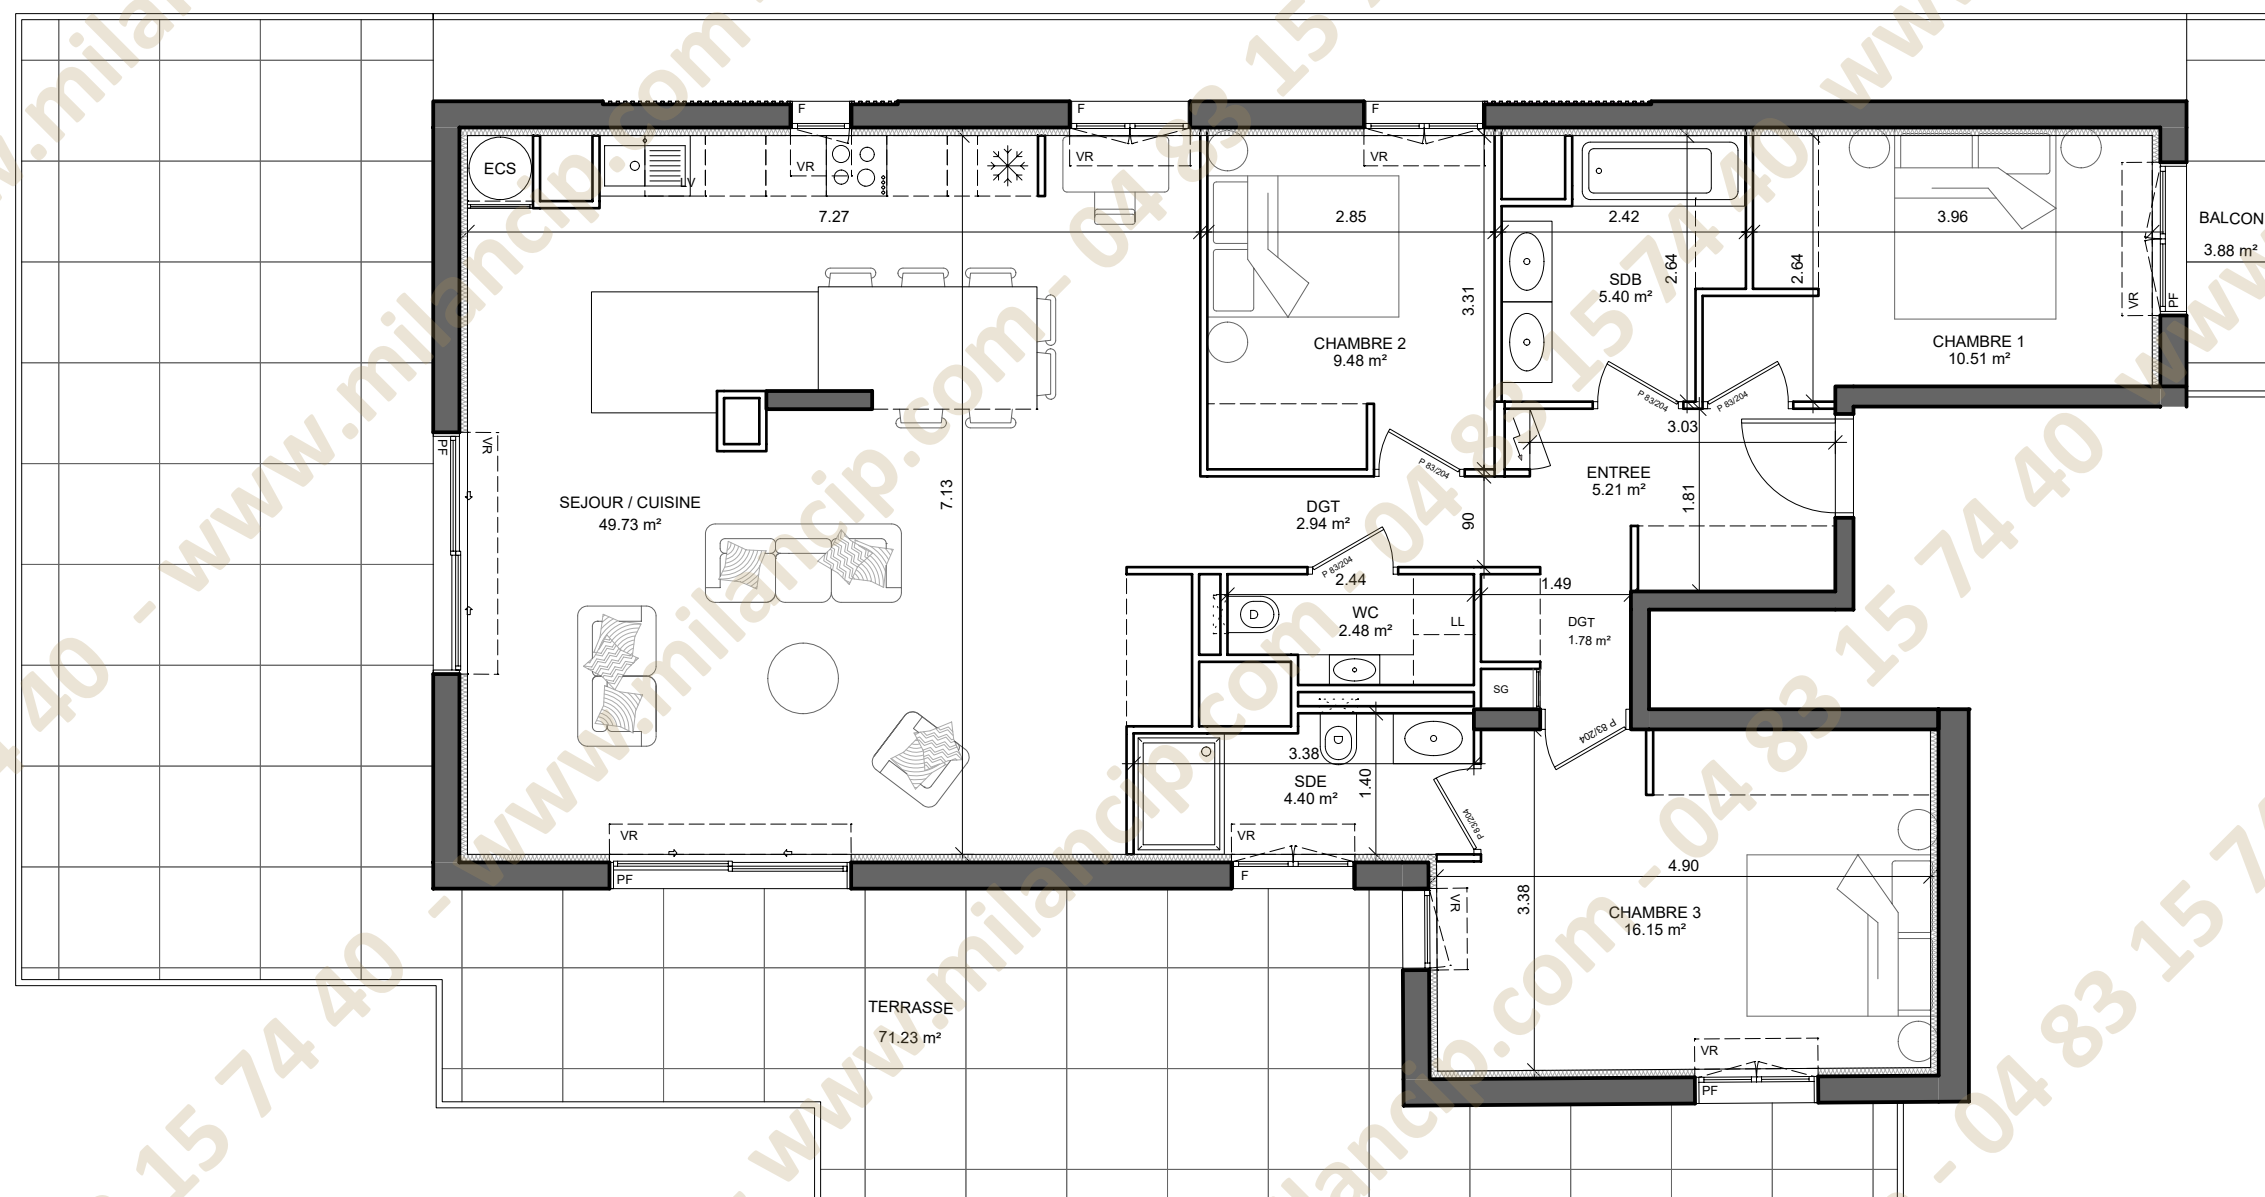

NOTA: "Des modifications sont susceptibles d'être apportées à ce plan en fonction des nécessités techniques de la réalisation. Les surfaces indiquées ainsi que l'encombrement des gaines et la profondeur des placards sont approximatifs. Les retombées, faux plafonds, soffites et canalisations ainsi que les équipements sont figurés à titre indicatif. La surface globale peut varier de plus ou moins 5%"