

PLAN LOGEMENT

Bâtiment B1 - Rez-de-chaussée


LOT N° B 1.1 - LOGEMENT T3

Surface habitable (placards compris) = 79.80 m²

- Entrée : 2.92 m²
- Dégagement : 2.50 m²
- Séjour / Cuisine : 42.45m²
- Salle d'eau : 3.82 m²
- WC : 1.82 m²
- Chambre 01 : 12.35 m²
- Chambre 02 : 14.02 m²
- Loggia : 5.52 m²
- Jardin : 37.38 m²

Ce plan de pré-commercialisation n'est pas un plan d'exécution. Ce plan est susceptible de modification en fonction des impératifs techniques de mise en oeuvre, de réalisation tant en ce qui concerne les dimensions libres que l'équipement et l'implantation des faux plafonds. Les surfaces indiquées sont approximatives, dans le code de la législation des ventes en l'état futur d'achèvement. Les retombées de poutres, soffites, faux plafonds, canalisations et convecteurs ne sont pas toujours représentés. Les éléments de mobilier; d'électroménager, d'équipement de cuisine sont figurés à titre indicatif, la description précise figure sur la notice descriptive.

LEGENDE :

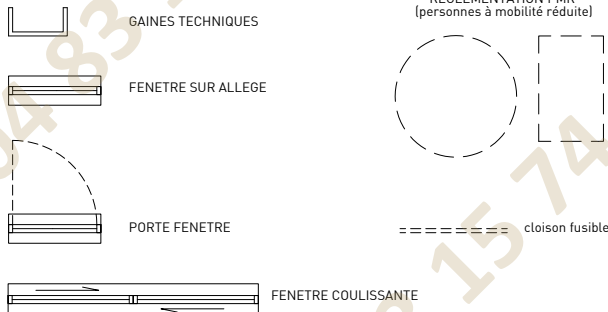

DATE : 15/01/2026

INDICE : 2

ECHELLE : 1/50

