
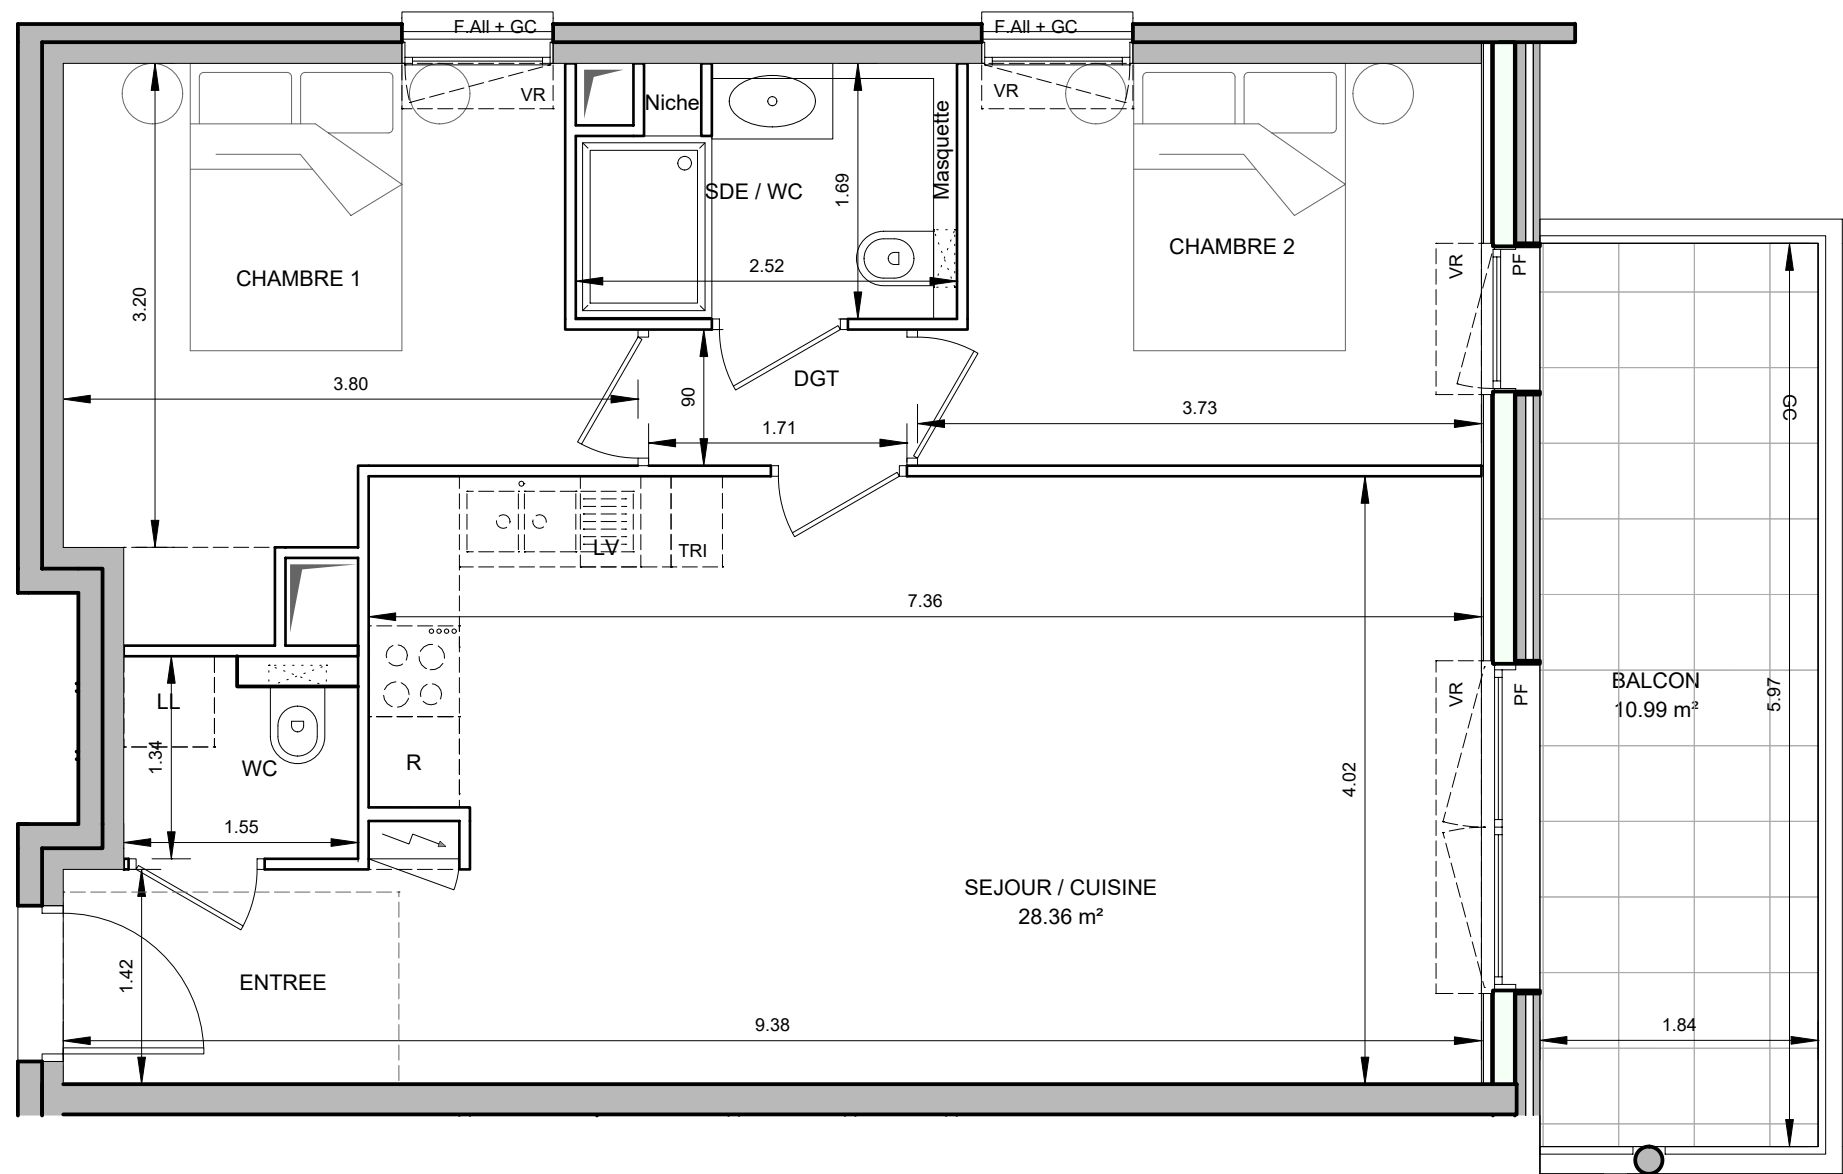


TYPE	ETAGE	LOT °
3P	BAT A - R+1	105
SURFACE HABITABLE		
ENTREE		3.82 m²
SEJOUR / CUISINE		28.36 m²
CHAMBRE 1		10.80 m²
CHAMBRE 2		9.34 m²
SDE / WC		4.05 m²
WC		2.17 m²
DGT		1.58 m²
TOTAL HABITABLE		60.12 m²
BALCON		10.99 m²
TOTAL EXTERIEUR		10.99 m²

LEGENDE

FENETRE-VOLET ROULANT	PORTE - FENETRE VOLET ROULANT	PORTE - FENETRE VOLET ROULANT
	GC	GARDE-CORPS
PLACARD ELECTRIQUE	HSP	HAUTEUR SOUS PLAFOND
	VR	VOLET ROULANT
	VC	VOLET COULISSANT
	F.All	FENÊTRE SUR ALLÈGE

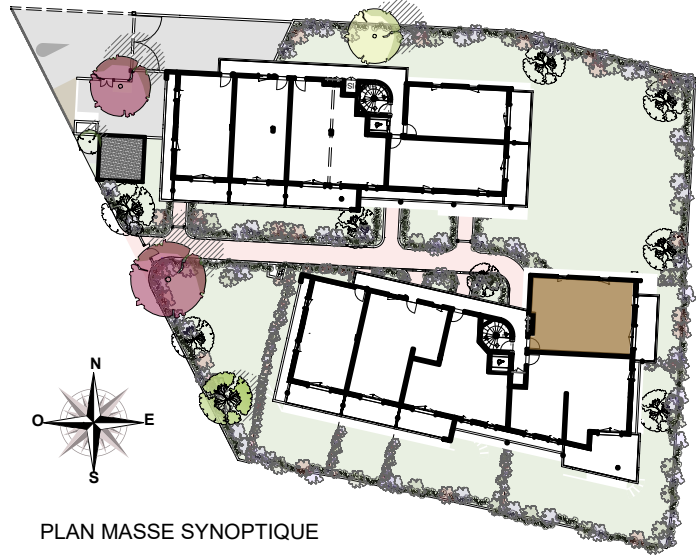

PLAN MASSE SYNOPTIQUE



NOTA: "Ce plan est susceptible d'être légèrement modifié en fonction des nécessités techniques de la réalisation . Certains éléments comme retombées,soffites,encoffrements, faux plafonds, canalisations, radiateurs, regards de visite sont susceptibles d'être ajoutés pour des raisons techniques. A la livraison, le terrain pourra présenter des différences de niveaux dues à la topographie naturelle du lieu, au calage des voiries et aux contraintes techniques."