




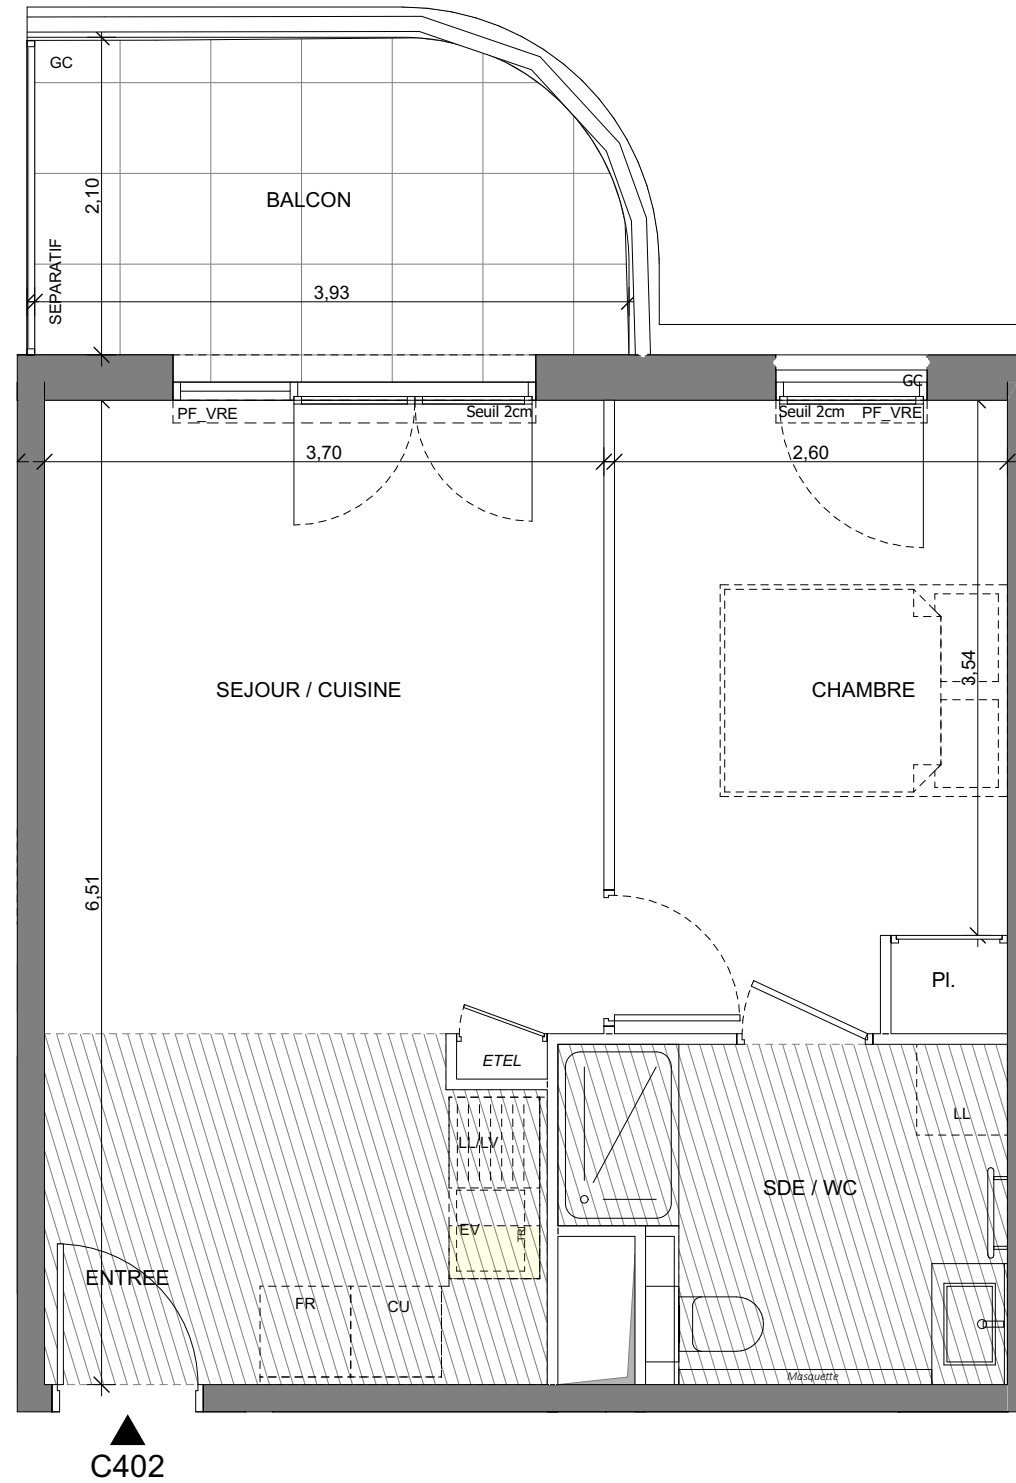

PROVISOIRE

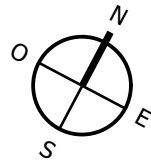

DES MODIFICATIONS SONT SUSCEPTIBLES D'ETRE APPORTEES A CE PLAN EN FONCTION DES NECESSITES TECHNIQUES OU REGLEMENTAIRES DE LA REALISATION, TANT EN CE QUI CONCERNE LES DIMENSIONS LIBRES, QUE L'EQUIPEMENT. LES SURFACES, LES HAUTEURS SOUS PLAFOND AINSI QUE LES HAUTEURS DE SEUILS OU D'ALLEGES INDIQUEES SONT APPROXIMATIVES. LES RETOMBES, SOFFITES, FAUX-PLAFONDS, TRAPPES DE VISITES, AINSI QUE L'EMPLACEMENT DES DESCENTES D'EAUX PLUVIALES, MASQUETTES, DES EQUIPEMENTS SANITAIRES NE SONT PAS TOUS FIGURES OU LE SONT A TITRE INDICATIF. LE NOMBRE, LA TAILLE ET L'EMPLACEMENT DES RADIATEURS SONT DONNES A TITRE INDICATIF ET SERONT PRECISE APRES ETUDE THERMIQUE.

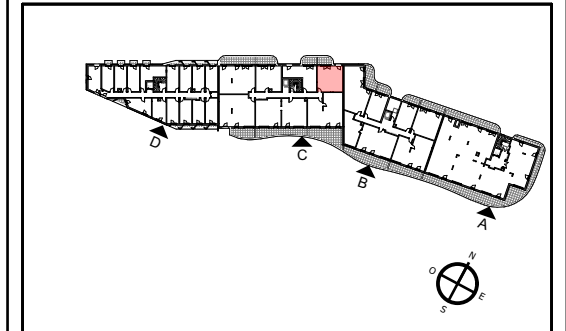

HALL C	
Appartement de 2 pièces	
N° C402 au 4 ^{ème} étage	
ENTREE / SEJOUR / CUISINE	22,96
CHAMBRE	10,84
SALLE D'EAU / WC	5,85
SURFACE TOTALE HABITABLE	39,65 m²
BALCON	7,77

PLAN DE RESERVATION	
LEGENDE	
EMPLACEMENTS ELEMENTS DE CUISINE :	
LL	LAVE-LINGE
LV	LAVE-VAISSELLE
EV	EVIER
AV	ALLEGE VITREE
VRE	VOLET ROULANT ELECTRIQUE
GC	GARDE-CORPS
CU	BLOC CUISSON
FR	REFRIGERATEUR
LC	LINEAIRE COMPLEMENT.
ETEL	ESPACE TECHNIQUE ELECTRIQUE DU LOGT.
TRI	TRI SELECTIF
LL+SL	LAVE-LINGE + SECHE LINGE
PF	PORTE-FENETRE
F	FENETRE
FAUX-PLAFOND OU SOFFITE	RADIATEUR
RETOMBEE DE POUTRE	SECHE-SERV.
DATE : 14/10/2025	
INDICE : -	