

Bâtiment 1 / 1er étage



N° 1-106 - 3 pièces

TABLEAU DES SURFACES

ENTREE	4.60 m²
SEJOUR / CUISINE	24.16 m²
CHAMBRE 1	13.11 m²
CHAMBRE 2	11.33 m²
SALLE DE BAIN	5.52 m²
WC	2.07 m²
DEGAGEMENT	2.82 m²


SURFACE HABITABLE 63.61 m²

BALCON (jardinière comprise) 13.73 m²

SURFACE EXTERIEURE 13.73 m²

LEGENDE	PF : Porte fenêtre	--- : Limite du sous-sol
F : Fenêtre	SS : Soffites et faux-plafond	
VRE : Volet roulant électrique	M : Sèche serviette	
GC : Garde corps		

Date : 05/09/2024 Indice : d

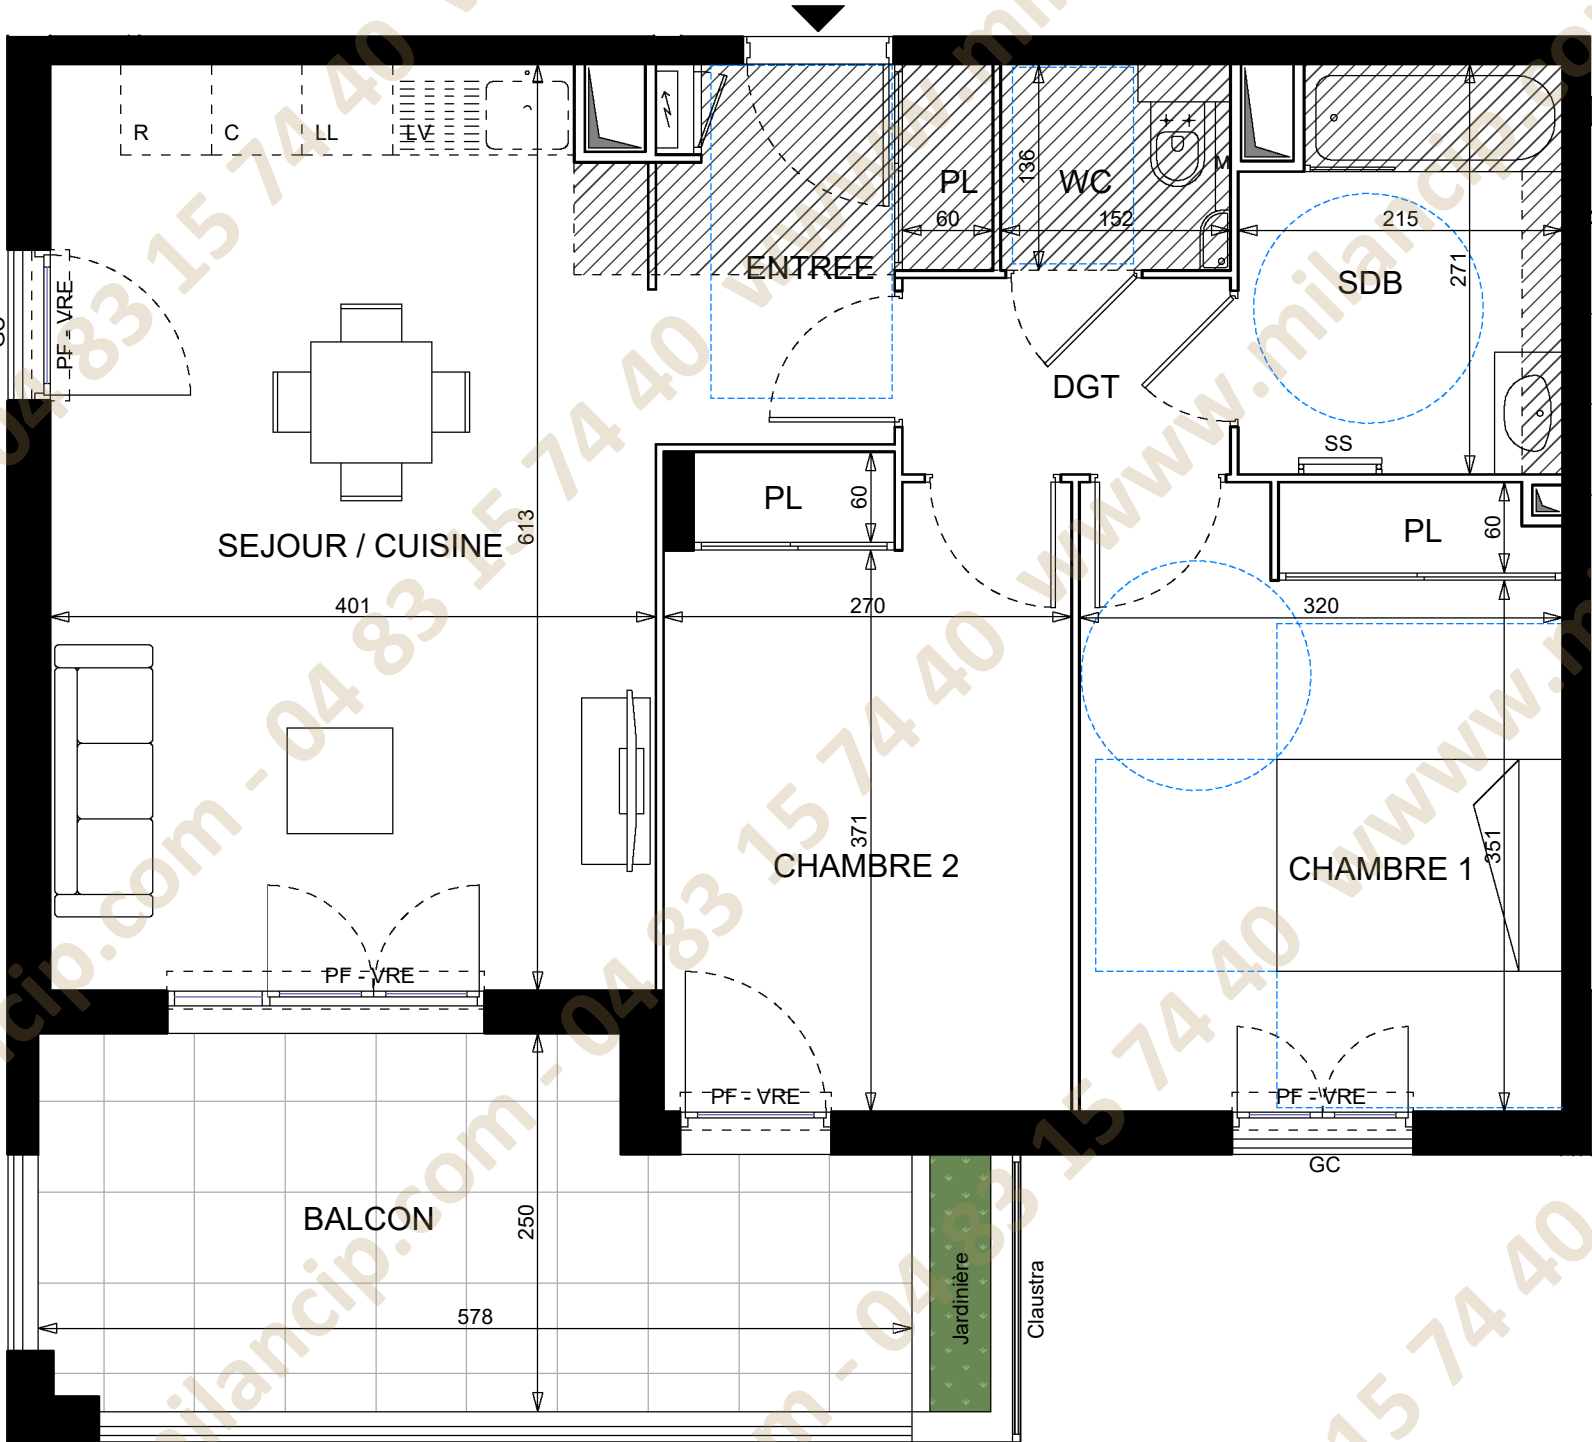

La disposition des équipements est donnée à titre indicatif. Les surfaces et les cotes indiquées sont approximatives.
Les retombées, soffites, faux plafonds, canalisations ne sont pas toujours figurés sur ce plan. Le total de la surface de la pièce est calculé avec le placard.
La société se réserve la possibilité d'apporter à ce plan les modifications dues à des impératifs d'ordre technique ou administratif.