
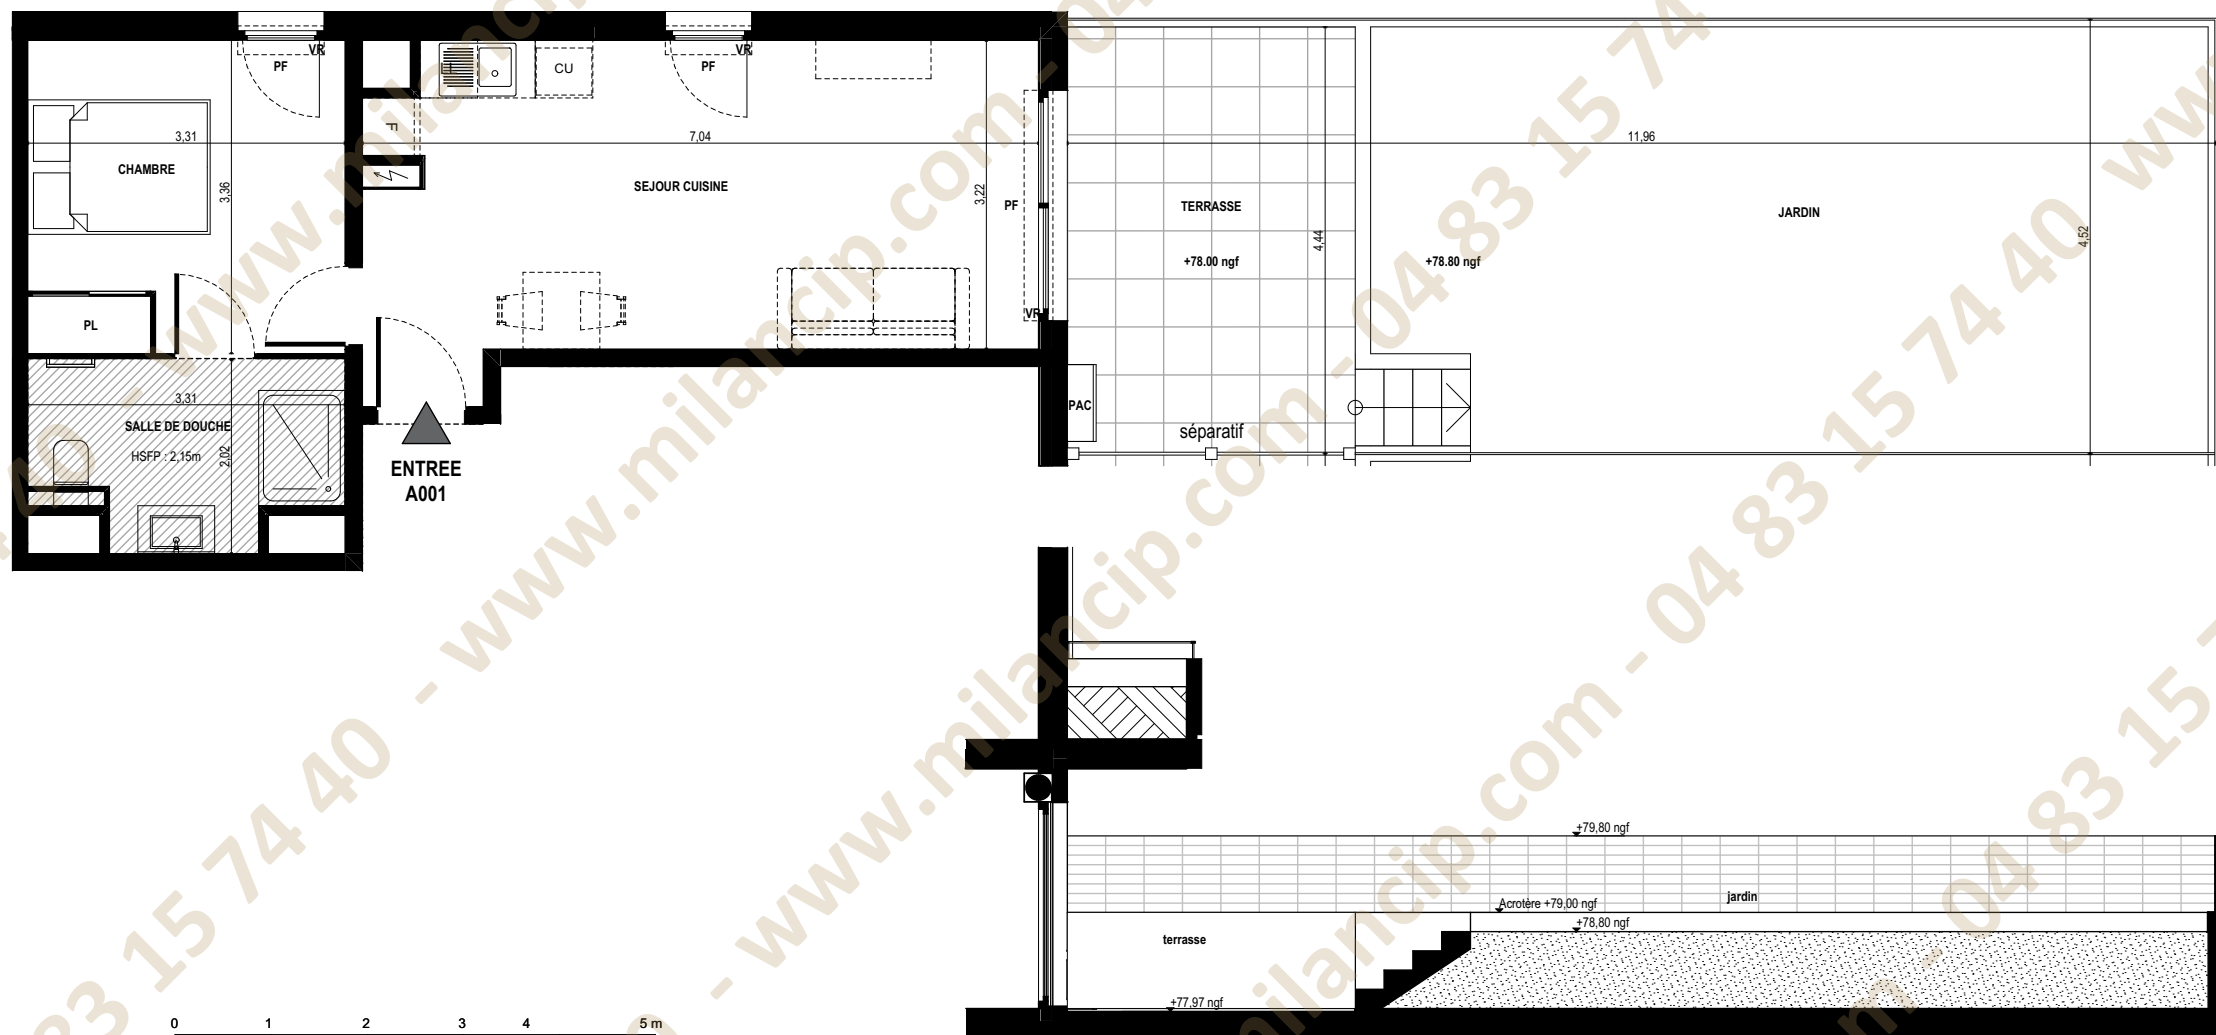


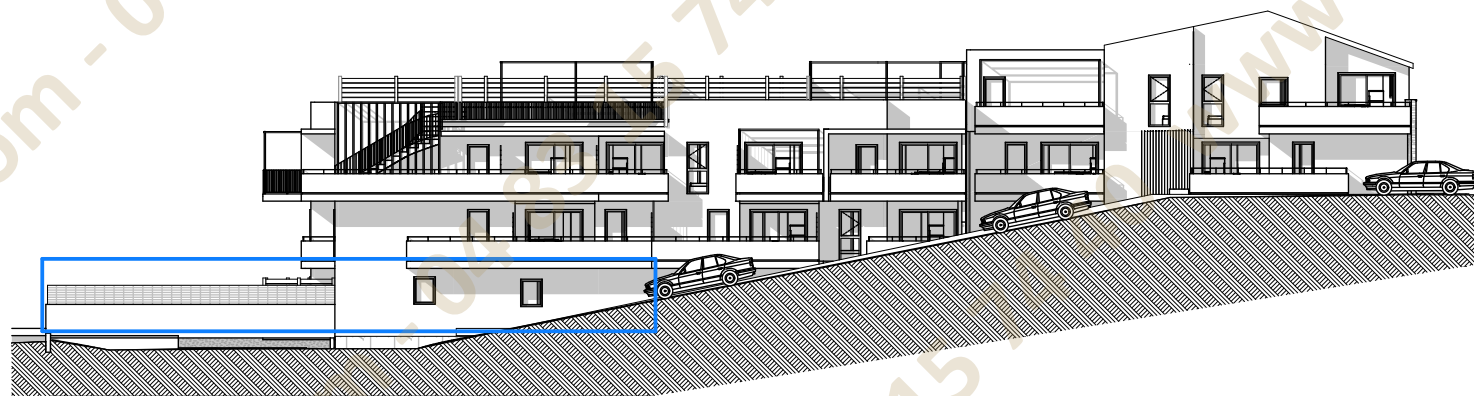

Ouvertures

OB - Fenêtre oscillo-battante
PF - Porte-fenêtre
Fixe - Vitrage fixe
VR - Volet roulant
VF - Volet fixe décoratif
F - Fenêtre
FAV - Fenêtre avec allège vitrée
VRE - Volet roulant électrique

Equipements

CU - Emplacement cuisson
R - Emplacement réfrigérateur
TRI - Emplacement tri sélectif
LV - Emplacement lave-vaisselle
LL - Emplacement lave-linge
EV - Emplacement évier
LC - Emplacement linéaire complémentaire

Autres

CH - Chaudière
ETEL - Tableau électrique
GC - Garde-corps
PV - Pare-vue
PL - Placard
RP - Robinet de puisage


* Unité de climatisation extérieure

* Radiateur

* Sèche-serviettes

* Faux-plafond / Soffite

* Dimensions non contractuelles

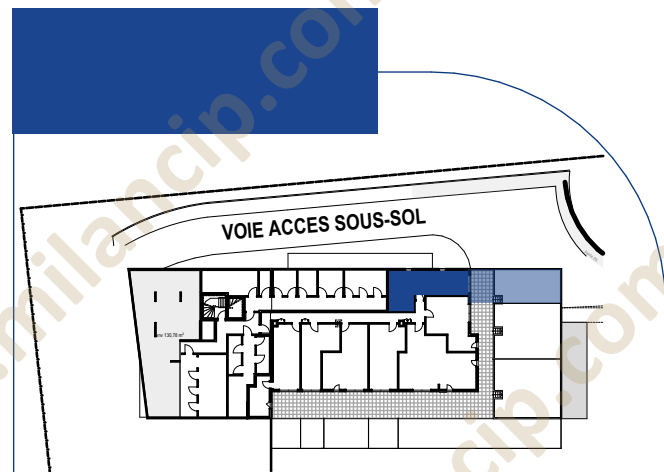

Bâtiment	Étage	Logement	Type
A	RDJ bas	A001	_T2

Séjour Cuisine	22,81 m ²
Chambre	10,75 m ²
Salle de douche	5,67 m ²
TOTAL Surface habitable	39,23 m ²
Jardin	38,69 m ²
Terrasse	13,32 m ²
TOTAL Surfaces annexes (jardinères comprises)	52,01 m ²

Les surfaces et côtes figurant sur le plan sont susceptibles de modifications dans les conditions du contrat dans la limite de 5%, pour des raisons techniques, administratives ou réglementaires. La surface des placards est comprise dans la surface des pièces. Les équipements techniques, ouvertures, réseaux divers, les appareils sanitaires et électriques, les retombées, faux-plafonds, soffites ainsi que les emplacements des équipements ne sont pas tous figurés ou le sont à titre indicatif. La représentation des éléments de cuisinesalle de bains et de mobilier n'a qu'une valeur illustrative et ne sont pas fournis Seuls les éléments définis dans la notice descriptive de vente sont contractuels La représentation éventuelle des plantations n'est pas contractuelle

Plan édité le
13/03/2026

Indice 0

Nota: le présent plan n'est pas adapté pour les personnes à mobilité réduite et nécessitera un plan de réversibilité



Ouvertures

- OB - Fenêtre oscillo-battante
PF - Porte-fenêtre
Fixe- Vitrage fixe
VR - Volet roulant
VF - Volet fixe décoratif
F - Fenêtre
FAV- Fenêtre avec allège vitrée
VRE- Volet roulant électrique

Equipements

- CU - Emplacement cuisson
R - Emplacement réfrigérateur
TRI - Emplacement tri sélectif
LV - Emplacement lave-vaisselle
LL - Emplacement lave-linge
EV - Emplacement évier
LC - Emplacement linéaire complémentaire

Autres

- CH - Chaudière
ETEL - Tableau électrique
GC - Garde-corps
PV - Pare-vue
PL - Placard
RP - Robinet de puisage


* Unité de climatisation extérieure

 * Radiateur

 * Sèche-serviettes

 * Faux-plafond / Soffite

*Dimensions non contractuelles

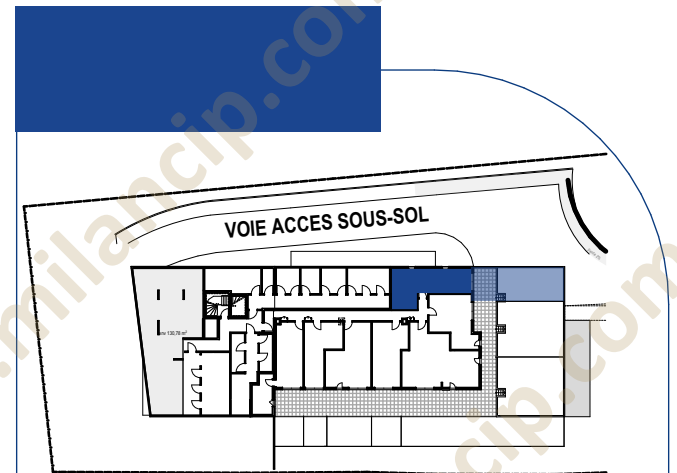

Bâtiment	Étage	Logement	Type
A	RDJ bas	A001	T2

Séjour Cuisine	22,81 m ²
Chambre	10,75 m ²
Salle de douche	5,67 m ²
TOTAL Surface habitable	39,23 m²
Jardin	38,69 m ²
Terrasse	13,32 m ²
TOTAL Surfaces annexes (jardinères comprises)	52,01 m²

Les surfaces et côtes figurant sur le plan sont susceptibles de modifications dans les conditions du contrat dans la limite de 5%, pour des raisons techniques, administratives ou réglementaires. La surface des placards est comprise dans la surface des pièces. Les équipements techniques, ouvertures, réseaux divers, les appareils sanitaires et électriques, les retombées, faux-plafonds, soffites ainsi que les emplacements des équipements ne sont pas tous figurés ou le sont à titre indicatif. La représentation des éléments de cuisine, salle de bains et de mobilier n'a qu'une valeur illustrative et ne sont pas fournis. Seuls les éléments définis dans la notice descriptive de vente sont contractuels. La représentation éventuelle des plantations n'est pas contractuelle.

Plan édité le
13/03/2026

Indice 0

Nota: le présent plan n'est pas adapté pour les personnes à mobilité réduite et nécessitera un plan de réversibilité