
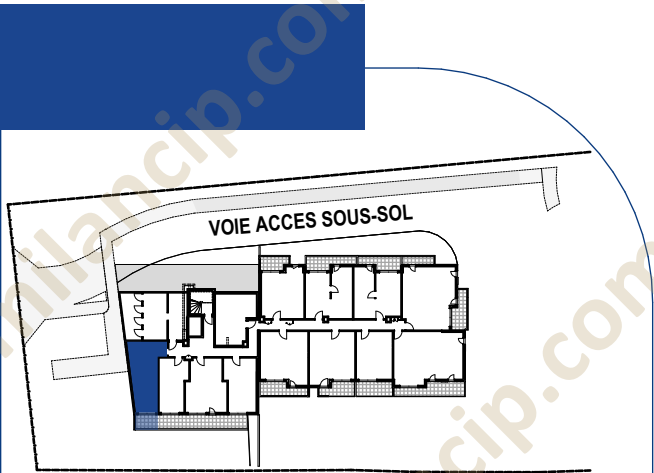


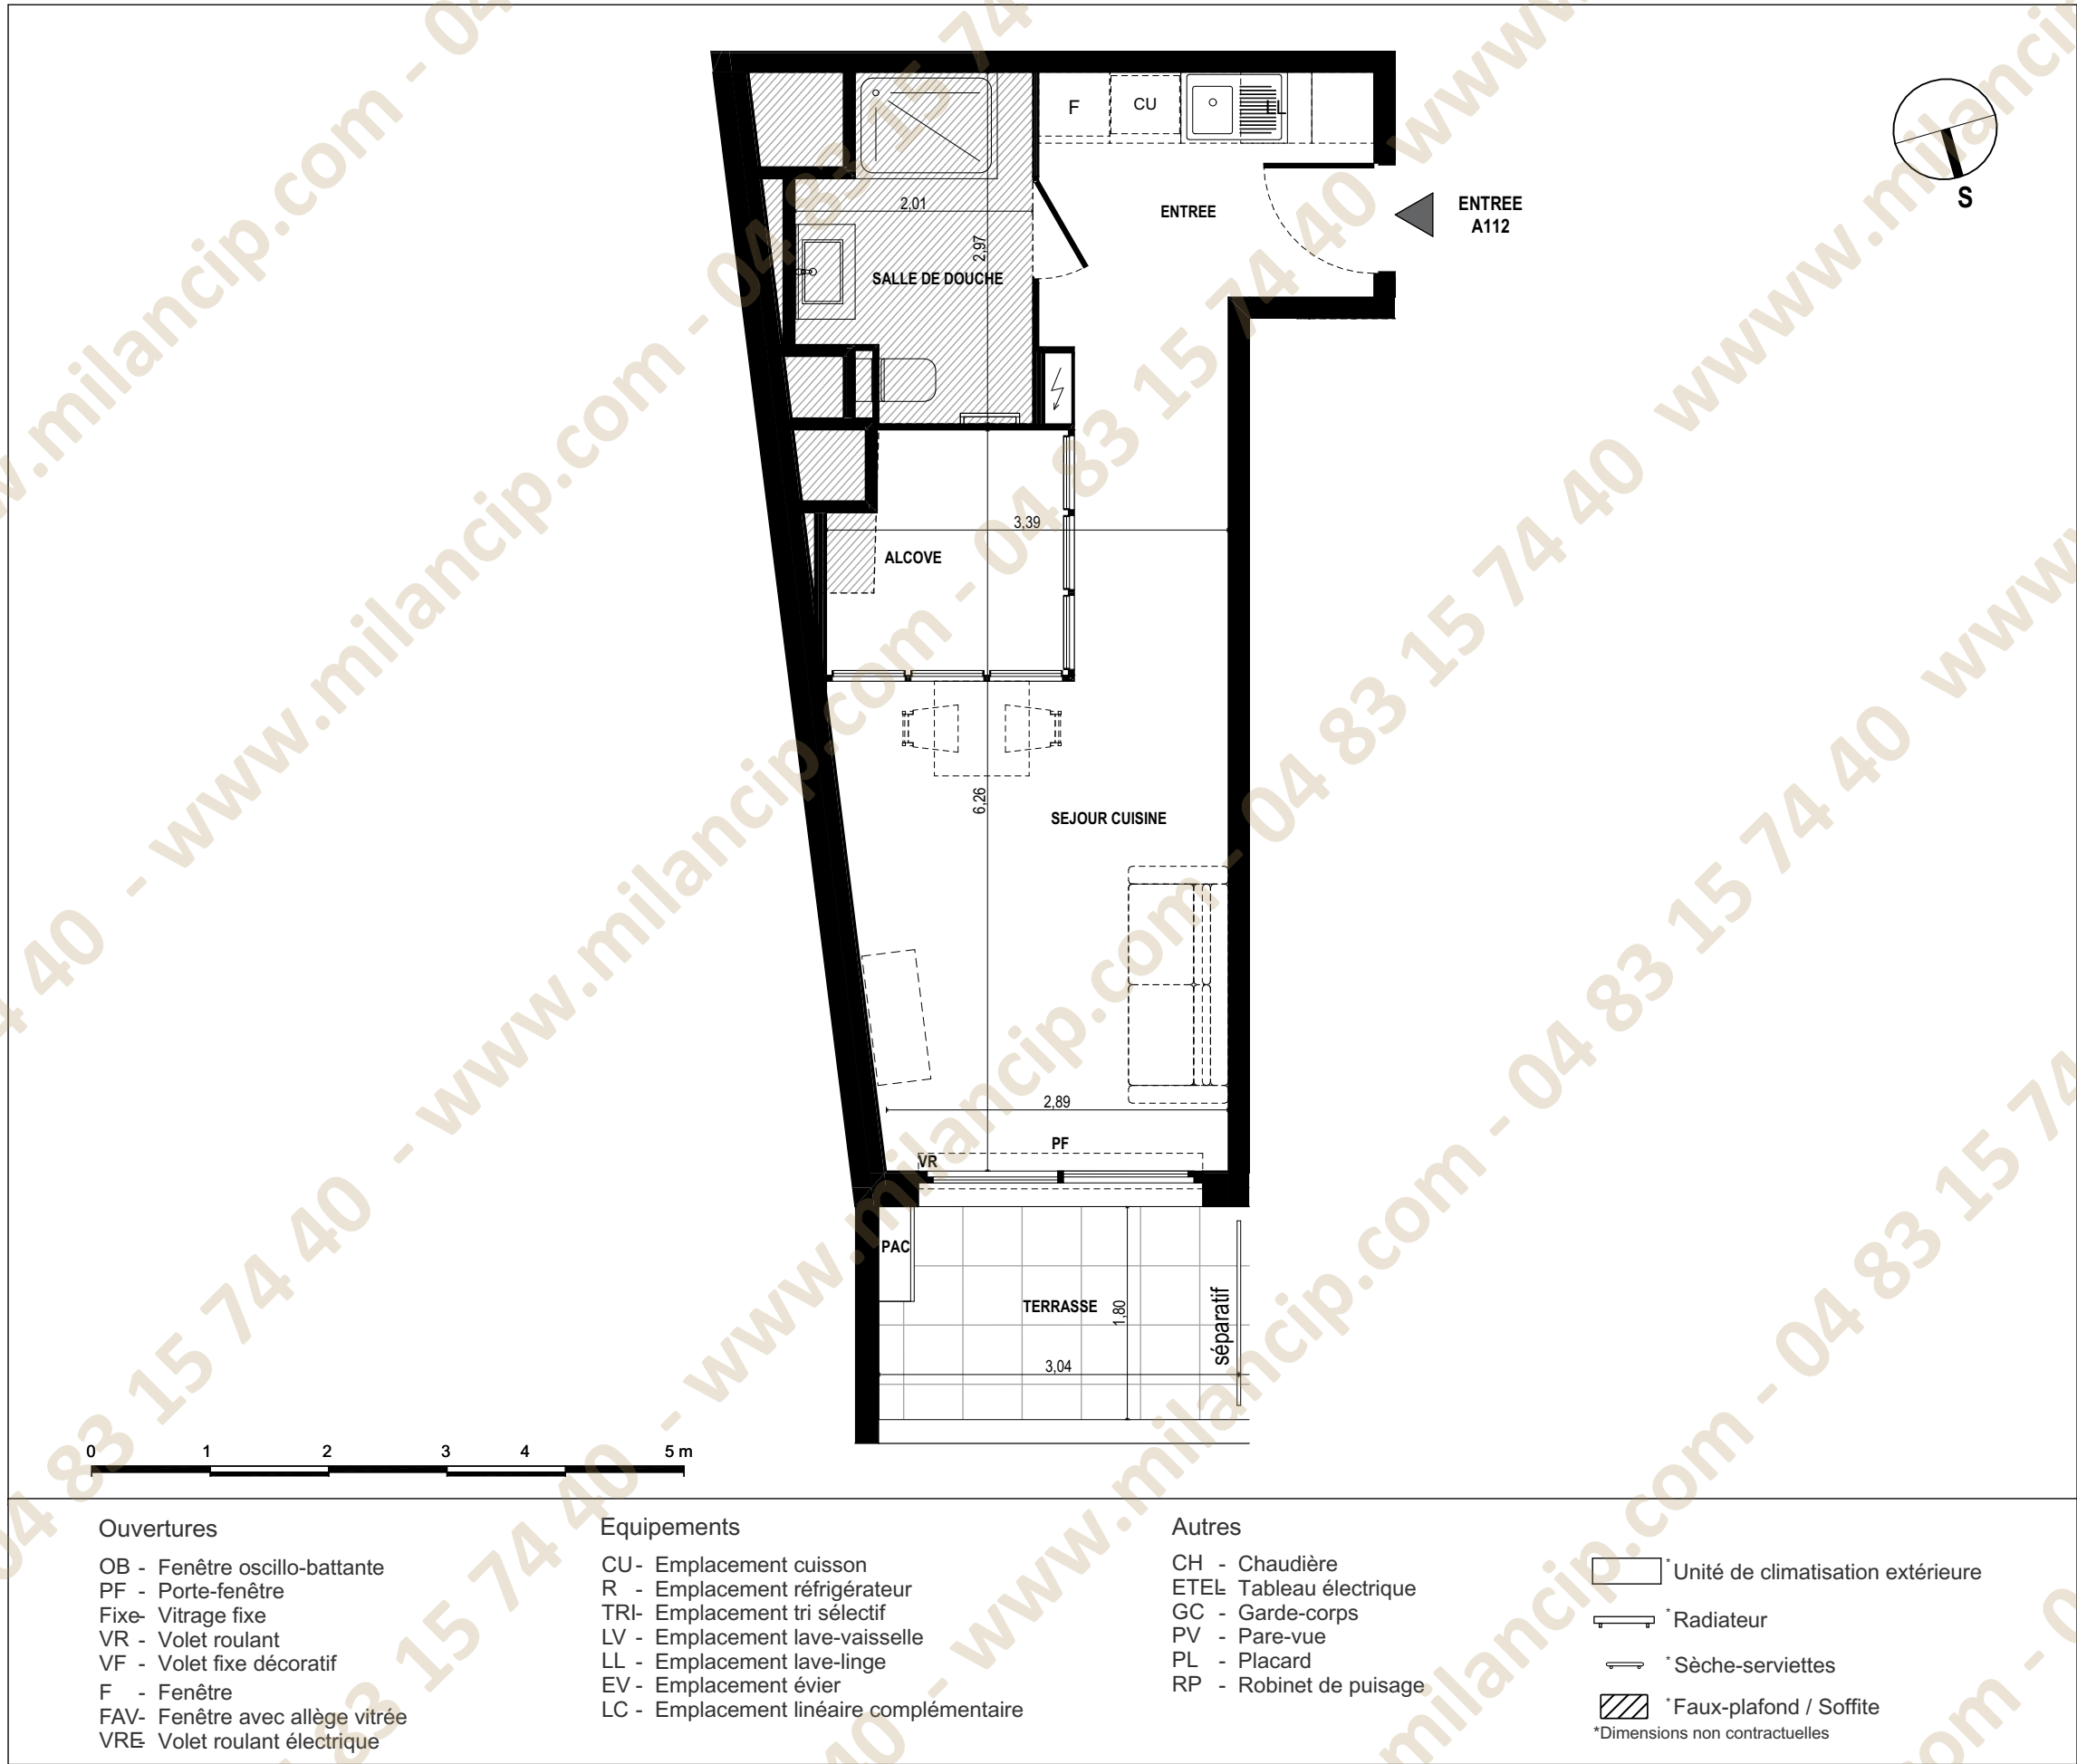

Bâtiment	Étage	Logement	Type
A	RDJ haut	A112	T1 BIS

Séjour Cuisine entrée	22,73 m2
Alcove	3,93 m2
Salle de douche	5,03 m2
TOTAL Surface habitable	31,69 m²
Terrasse	5,44 m2
TOTAL Surfaces annexes (jardinères comprises)	5,44 m²

Les surfaces et côtes figurant sur le plan sont susceptibles de modifications dans les conditions du contrat dans la limite de 5%, pour des raisons techniques, administratives ou réglementaires. La surface des placards est comprise dans la surface des pièces. Les équipements techniques, ouvertures, réseaux divers, les appareils sanitaires et électriques, les retombées, faux-plafonds, soffites ainsi que les emplacements des équipements ne sont pas tous figurés ou le sont à titre indicatif. La représentation des éléments de cuisinesalle de bains et de mobilier n'a qu'une valeur illustrative et ne sont pas fournis Seuls les éléments définis dans la notice descriptive de vente sont contractuels La représentation éventuelle des plantations n'est pas contractuelle

Plan édité le
13/03/2026
Indice 0

Nota: le présent plan n'est pas adapté pour les personnes à mobilité réduite et nécessitera un plan de réversibilité