




SERIE NOTAIRE - JANVIER 2026

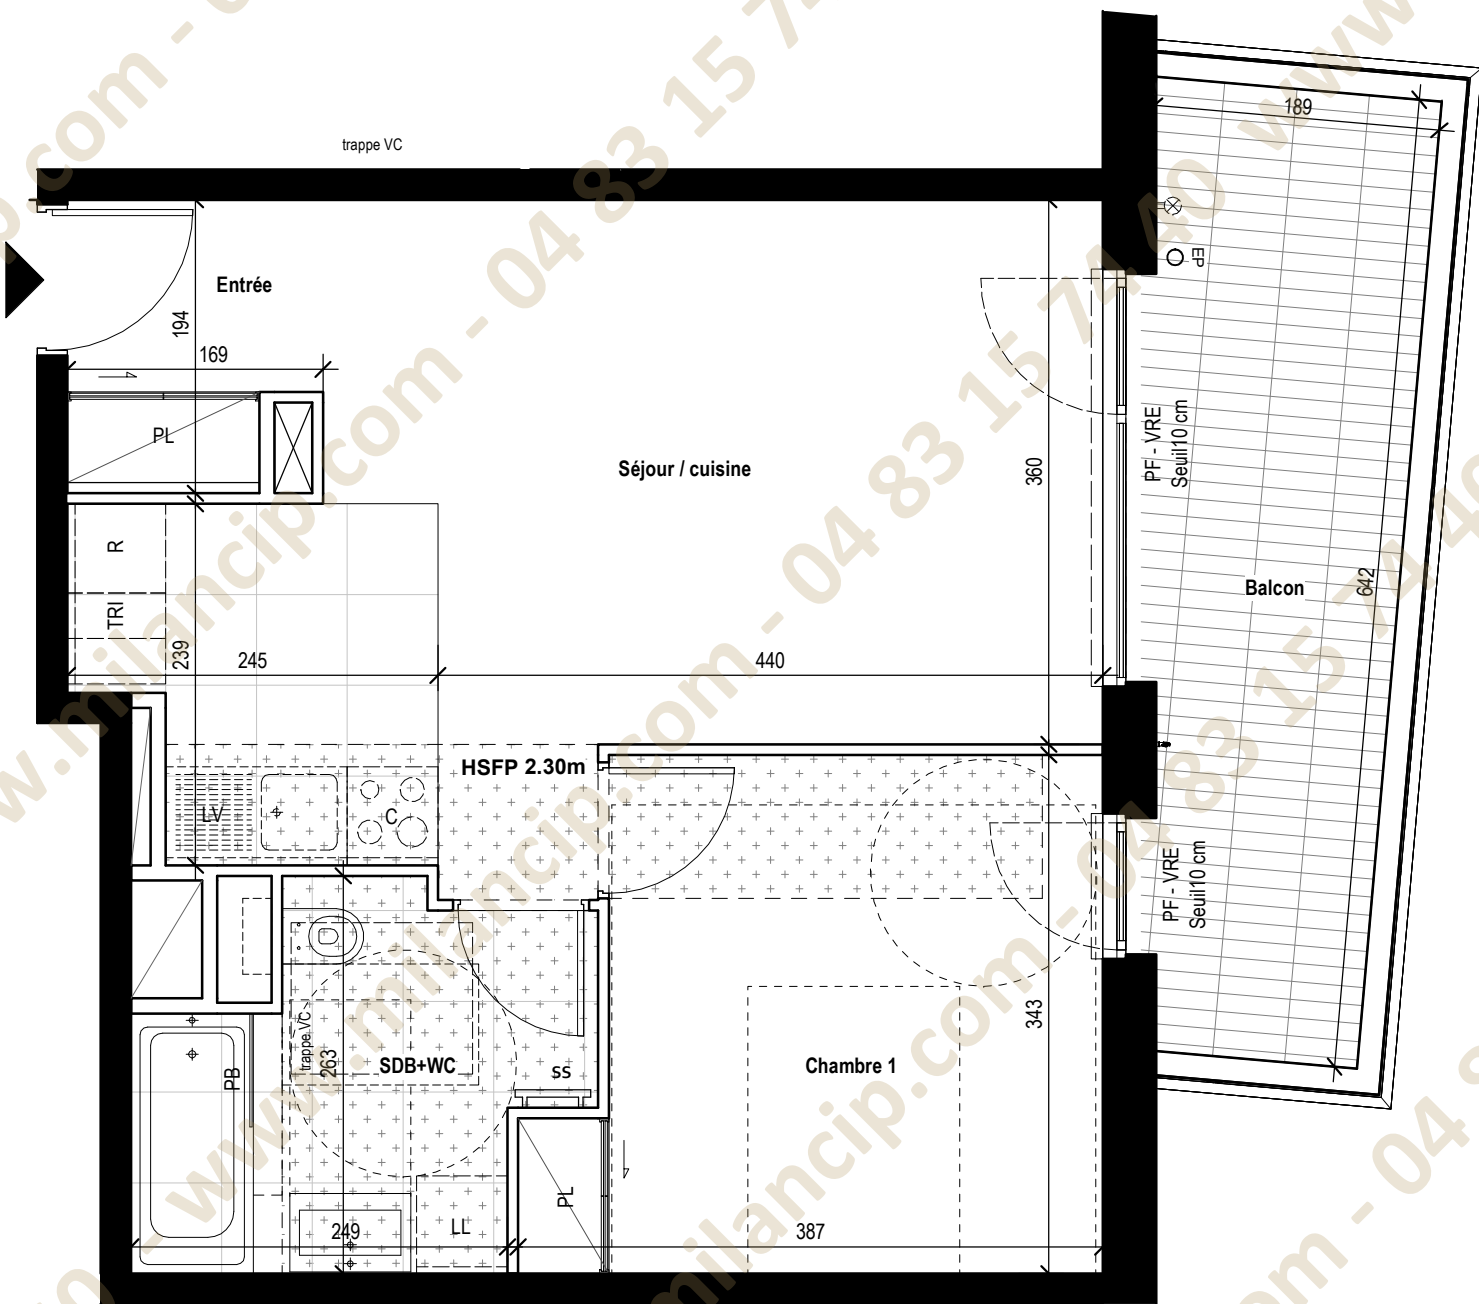

Appartement B-504
T2

ETAGE : B_R5

TABLEAU DES SURFACES HABITABLES
(Y COMPRIS PLACARDS)

Séjour / cuisine	23.60 m ²
Chambre 1	11.80 m ²
SDB+WC	6.20 m ²
Entrée	2.90 m ²

TOTAL 44.50 m²

Balcon	10.30 m ²
--------	----------------------

TOTAL ANNEXES 10.30 m²

LÉGENDE	
	Mur
	Cloison
	Cloison démontable
	Espace manœuvre PMR
	Gaine
	Tableau électrique
	Placard
	Dalles terrasses / balcons
	Carrelage / Grès cérame
	Soffite / faux plafond
	Poteaux
	Robinet de puisage
	Eclairage extérieur
	Projection Poutre
	VC Ventilo convecteur
	HSPo Hauteur sous poutre
	HSFP Hauteur sous faux plafond
	EP Descente des eaux pluviales
	BV Brise vue fixe
	CL Clôture
	C Cuisson
	LV Lave-linge
	R Réfrigérateur
	TRI Espace réservé au TRI
	SS Sèche serviette
	PB Pare-baignoire
	PD Pare-douche
	F Fenêtre
	PF Porte-fenêtre
	VRE Volet roulant électrique
	BSO Brise Soleil Orientable
	AV Allège vitrée

Ce présent plan exprime les dispositions générales du local. Des modifications sont susceptibles d'être apportées à ce plan en fonction des nécessités techniques, réglementaires et administratives lors de la réalisation tant en ce qui concerne la position des baies et des équipements. Les surfaces sont approximatives et sont prises hors plinthes. Les retombées de poutres, poteaux et autres porteurs, soffites, faux-plafonds, équipements sanitaires ainsi que le calepinage et dimensions des carrelages sont figurés à titre indicatif, et peuvent subir des modifications pour des impératifs techniques. Les équipements ménagers ne sont pas fournis. Lorsqu'il n'y a pas d'indications contraires les HSP hors retombée, soffite et faux plafond sont de 2,60m. Le descriptif sommaire complète ce plan pour les matériaux et équipements fournis