


1:50

Ce présent plan exprime les dispositions générales du local. Des modifications sont susceptibles d'être apportées à ce plan en fonction des nécessités techniques, réglementaires et administratives lors de la réalisation tant en ce qui concerne la position des baies et des équipements. Les surfaces sont approximatives et sont prises hors plinthes. Les retombées de poutres, poteaux et autres porteurs, soffites, faux-plafonds, équipements sanitaires ainsi que le calepinage et dimensions des carrelages sont figurés à titre indicatif, et peuvent subir des modifications pour des impératifs techniques. Les équipements ménagers ne sont pas fournis. Lorsqu'il n'y a pas d'indications contraires les HSP hors retombée, soffite et faux plafond sont de 2,60m. Le descriptif sommaire complète ce plan pour les matériaux et équipements fournis

SERIE NOTAIRE - JANVIER 2026

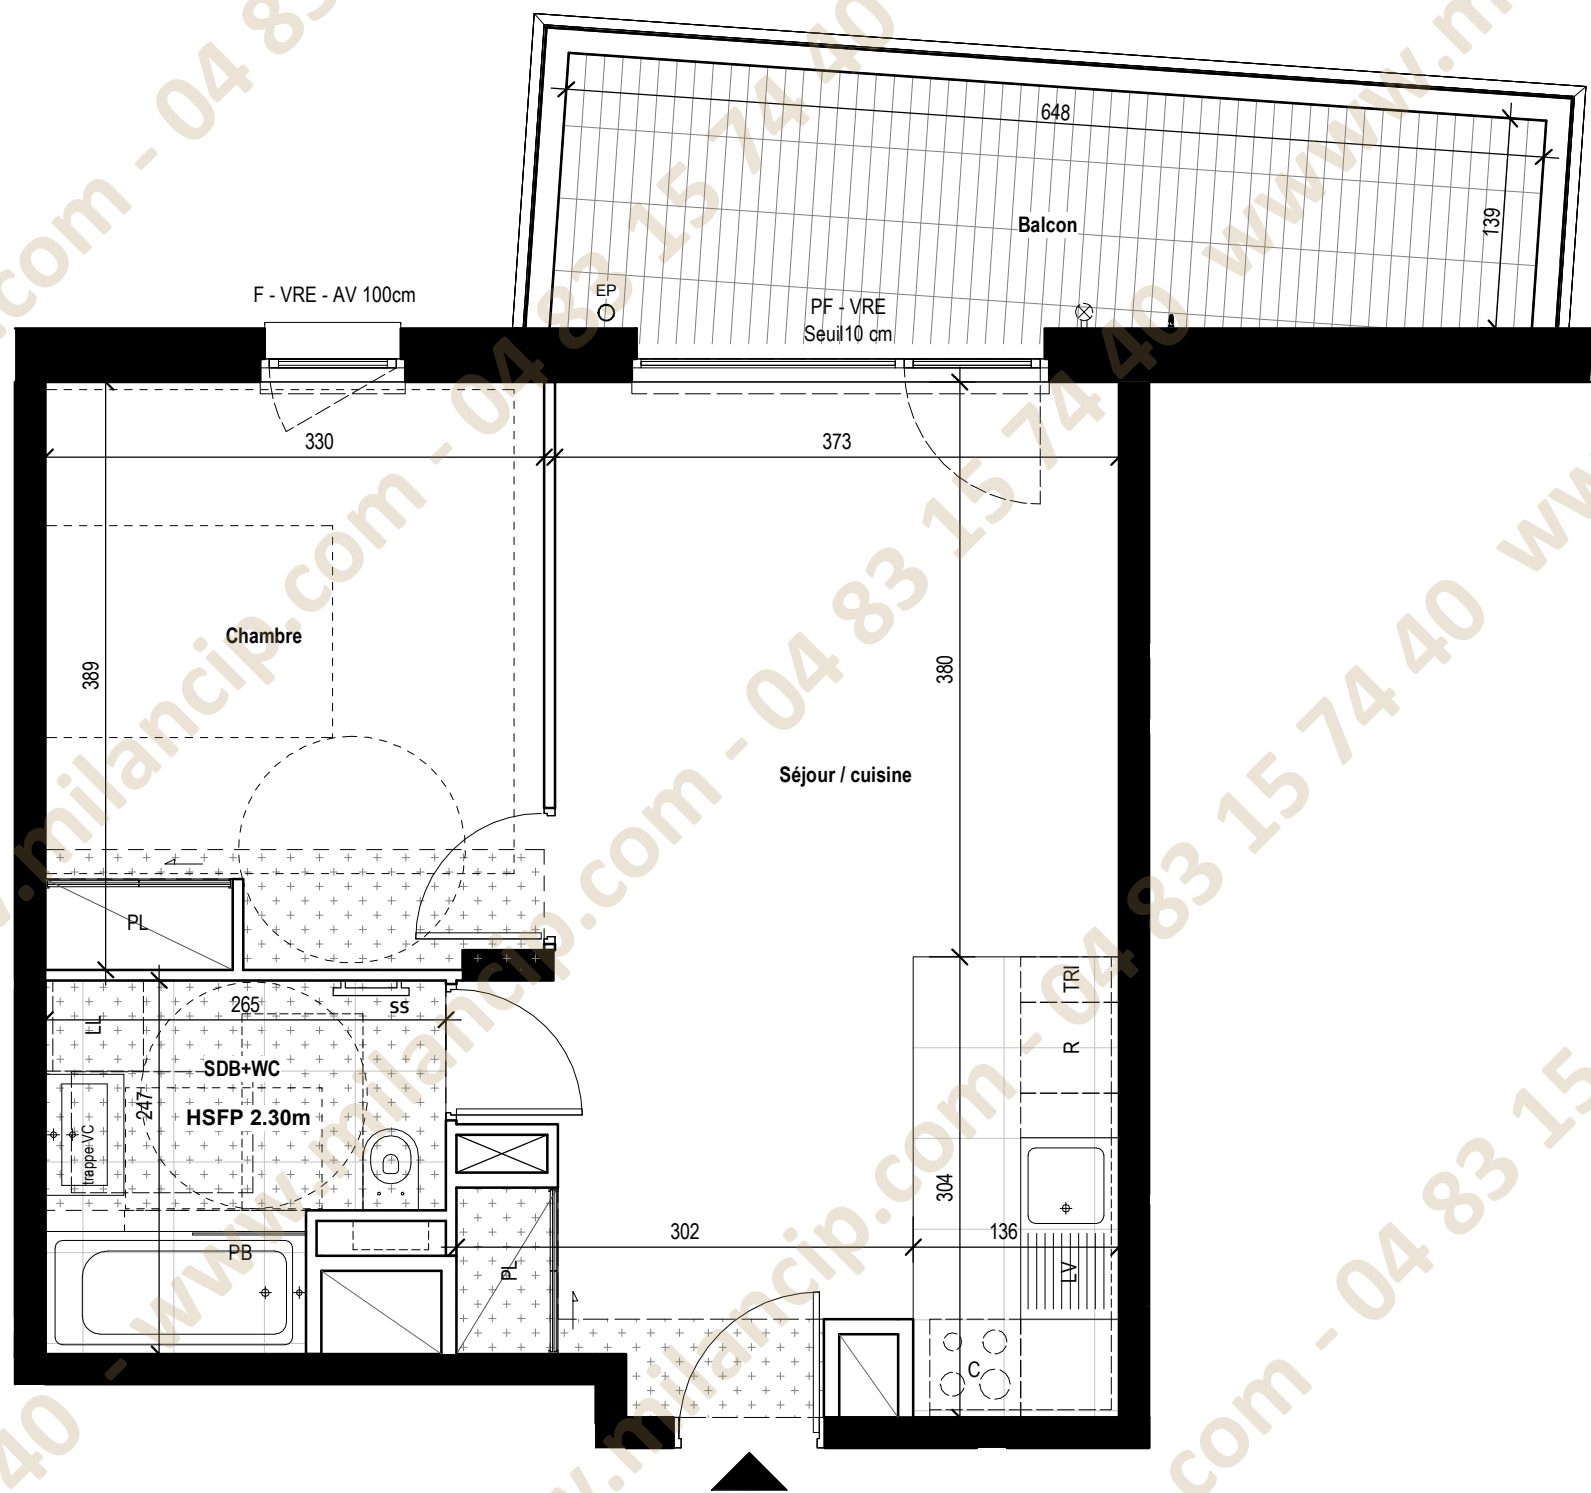

Appartement C-303  
T2

ETAGE : C\_R3

TABLEAU DES SURFACES HABITABLES  
(Y COMPRIS PLACARDS)

|                  |                      |
|------------------|----------------------|
| Séjour / cuisine | 26.20 m <sup>2</sup> |
| Chambre          | 12.70 m <sup>2</sup> |
| SDB+WC           | 5.60 m <sup>2</sup>  |

TOTAL 44.50 m<sup>2</sup>

Balcon 10.30 m<sup>2</sup>

TOTAL ANNEXES 10.30 m<sup>2</sup>

#### LÉGENDE

|  |                            |  |                        |
|--|----------------------------|--|------------------------|
|  | Mur                        |  | Robinet de puisage     |
|  | Cloison                    |  | Eclairage extérieur    |
|  | Cloison démontable         |  | Projection Poutre      |
|  | Espace manœuvre PMR        |  | Ventilateur convecteur |
|  | Gaine                      |  | HSPo                   |
|  | Tableau électrique         |  | HSPF                   |
|  | Placard                    |  | EP                     |
|  | Dalles terrasses / balcons |  | BV                     |
|  | Carrelage / Grès cérame    |  | CL                     |
|  | Soffite / faux plafond     |  | C                      |
|  | Poteaux                    |  | LL                     |
|  |                            |  | LV                     |
|  |                            |  | R                      |
|  |                            |  | TRI                    |
|  |                            |  | SS                     |
|  |                            |  | PB                     |
|  |                            |  | PD                     |
|  |                            |  | F                      |
|  |                            |  | PF                     |
|  |                            |  | VRE                    |
|  |                            |  | BSO                    |
|  |                            |  | AV                     |