


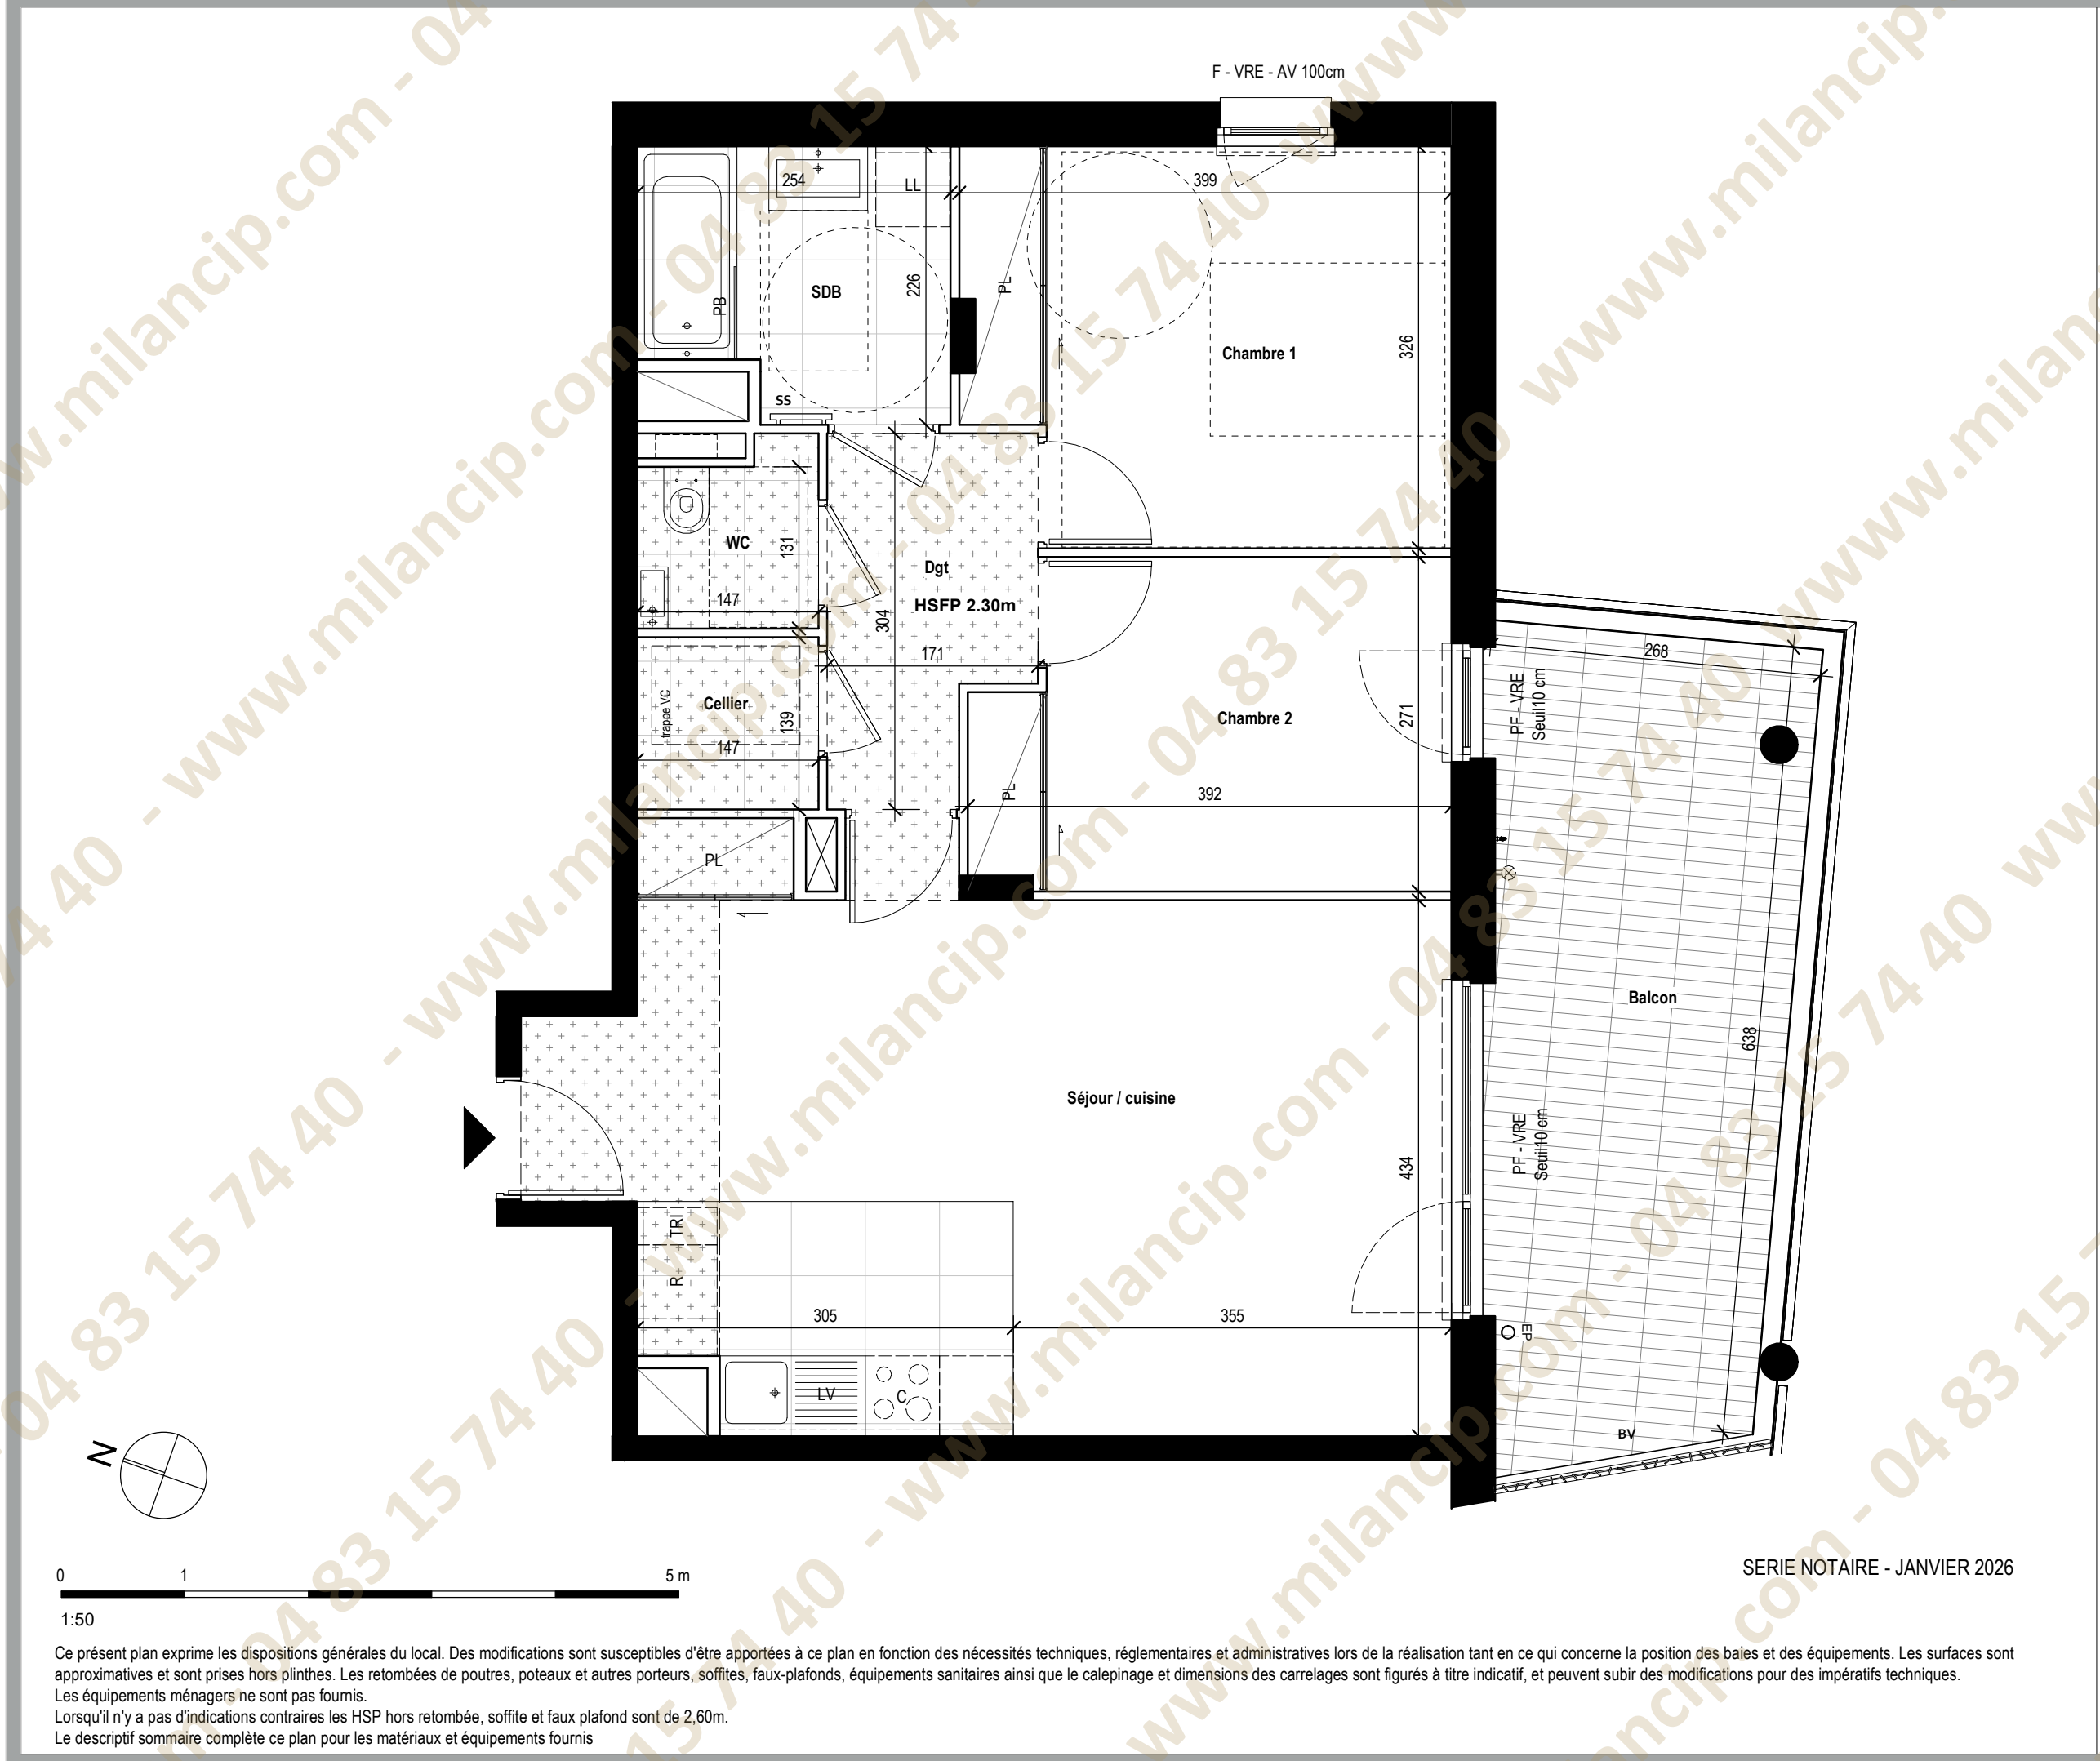

Appartement C-304
T3

ETAGE : C_R3

TABLEAU DES SURFACES HABITABLES
(Y COMPRIS PLACARDS)

Séjour / cuisine	31.00 m ²
Chambre 1	12.10 m ²
Chambre 2	9.80 m ²
SDB	5.20 m ²
Dgt	4.50 m ²
WC	2.00 m ²
Cellier	2.00 m ²
TOTAL	66.60 m²

Balcon	15.60 m ²
TOTAL ANNEXES	15.60 m²

LÉGENDE

Mur	Robinet de puisage
Cloison	Eclairage extérieur
Cloison démontable	Projection Poutre
Espace manœuvre PMR	VC Ventilateur
Gaine	HSPo Hauteur sous poutre
Tableau électrique	HSPF Hauteur sous faux plafond
Placard	EP Descente des eaux pluviales
Dalles terrasses / balcons	BV Brise vue fixe
Carrelage / Grès cérame	CL Clôture
Soffite / faux plafond	C Cuisson
Poteaux	LV Lave-vaisselle
	R Réfrigérateur
	TRI Espace réservé au TRI
	SS Séche serviette
	PB Pare-baignoire
	PD Pare-douche
	F Fenêtre
	PF porte-fenêtre
	VRE Volet roulant électrique
	BSO Brise Soleil Orientable
	AV Allège vitrée

SERIE NOTAIRE - JANVIER 2026