



Rue Reyer

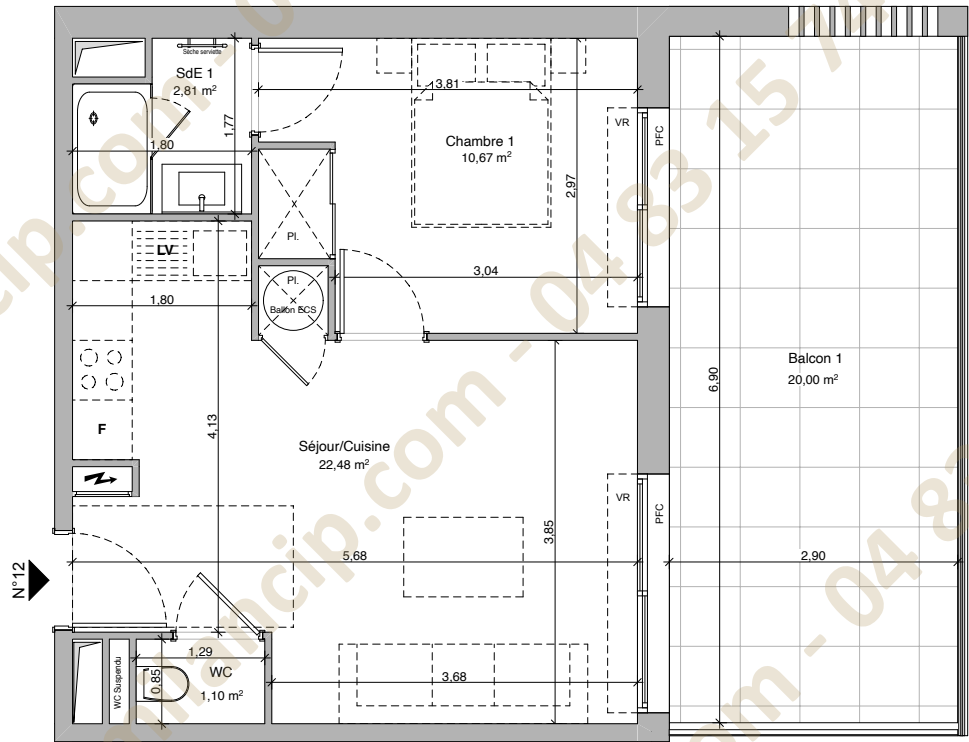

NOTA:
Des modifications sont susceptibles d'être apportées à ce plan en fonction des nécessités techniques ou réglementaire de la réalisation, tant en ce qui concerne les dimensions libres, que l'équipement, les surfaces, les hauteurs sous plafond ainsi que les hauteurs de seuils ou allèges indiquées sont approximatives. Les retombées, soffites, faux-plafonds, trappes de visites, ainsi que l'emplacement des descentes d'eaux pluviales, des équipements sanitaires ne sont pas tous figures ou le sont à titre indicatif.

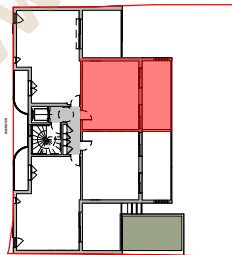

APPARTEMENT N°12 (NON PMR)

R+1	2 Pièces
Séjour / Cuisine + Pl.	22,48m ²
Chambre 1 + Pl.	10,67m ²
SdE 1	2,81m ²
WC	1,10m ²
SURFACES PRIVATIVES	37,06m²

SURFACES ANNEXES

Balcon 1	20,00m ²
----------	---------------------

LÉGENDE

LL LAVE-LINGE LV LAVE-VAISSELLE R REFRIGÉRATEUR C CUISSON VR VOILET ROULANT T TABLEAU ELECTRIQUE SS SECHE-SERVIETTE HSP HAUTEUR SOUS PLAFOND HSPF HAUTEUR SOUS FAUX-PLAFOND	FAUX-PLAFOND, SOFFITE GAINTE TECHNIQUE PLACARD
---	--

Hauteur sous plafond des pièces principales sauf mention particulière: 2,50m

Echelle: 1/75° Date: JUIL 2025 INDICE: B