




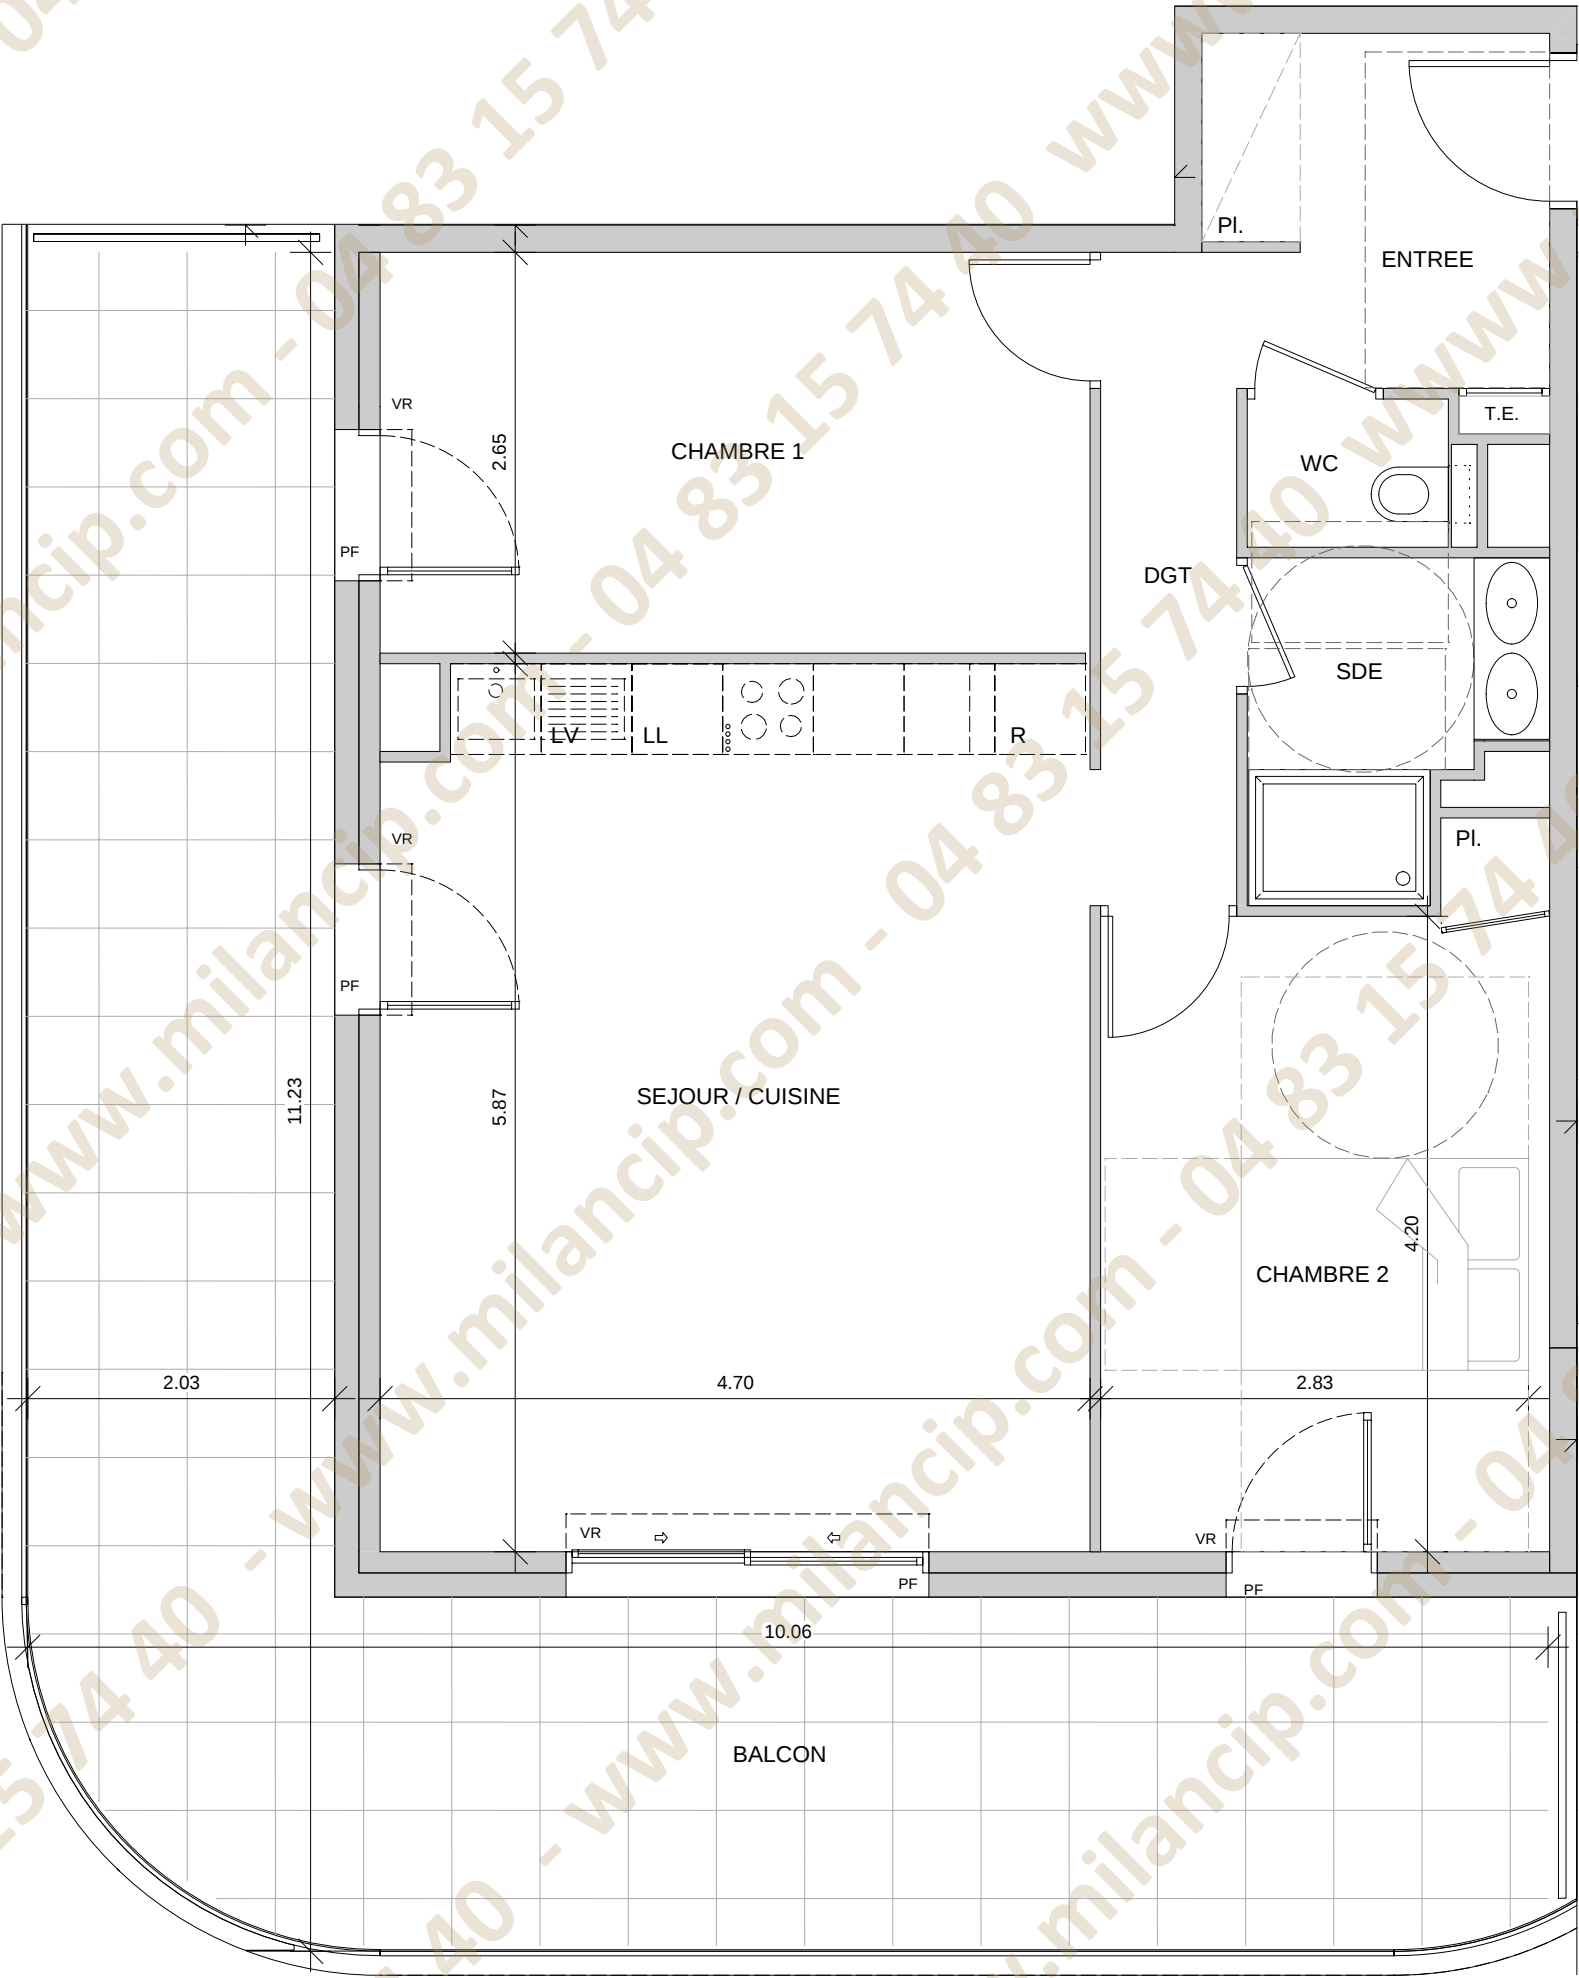

TYPE	ETAGE	LOT °
3P	R+2	A 204
SURFACE HABITABLE		
ENTREE		5.15 m ²
SEJOUR / CUISINE		27.63 m ²
CHAMBRE 1		12.44 m ²
CHAMBRE 2		12.58 m ²
SDE		3.79 m ²
WC		1.30 m ²
DGT		3.89 m ²
TOTAL HABITABLE		66.78 m²
BALCON		40.25 m ²
TOTAL EXTERIEUR		40.25 m²

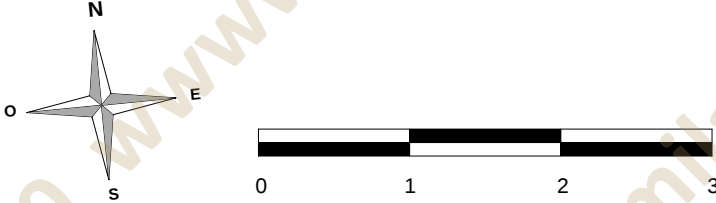

LEGENDE		
	PL	PLACARD
	F	FENETRE
	FA	FENETRE SUR ALLEGE VITREE
	PF	PORTE FENETRE
	VR	VOLET ROULANT
		FAUX PLAFOND
	TE	PLACARD ELECTRIQUE

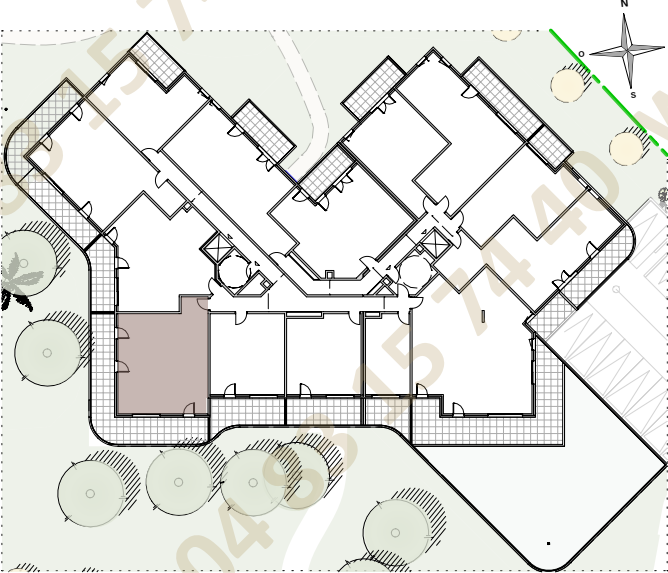

NOTA: "Ce plan est susceptible d'être légèrement modifié en fonction des nécessités techniques de la réalisation . Certains éléments comme retombées,soffites,encoffrements, faux plafonds, canalisations, radiateurs, regards de visite sont susceptibles d'être ajoutés pour des raisons techniques. A la livraison, le terrain pourra présenter des différences de niveaux dues à la topographie naturelle du lieu, au calage des voiries et aux contraintes techniques."