

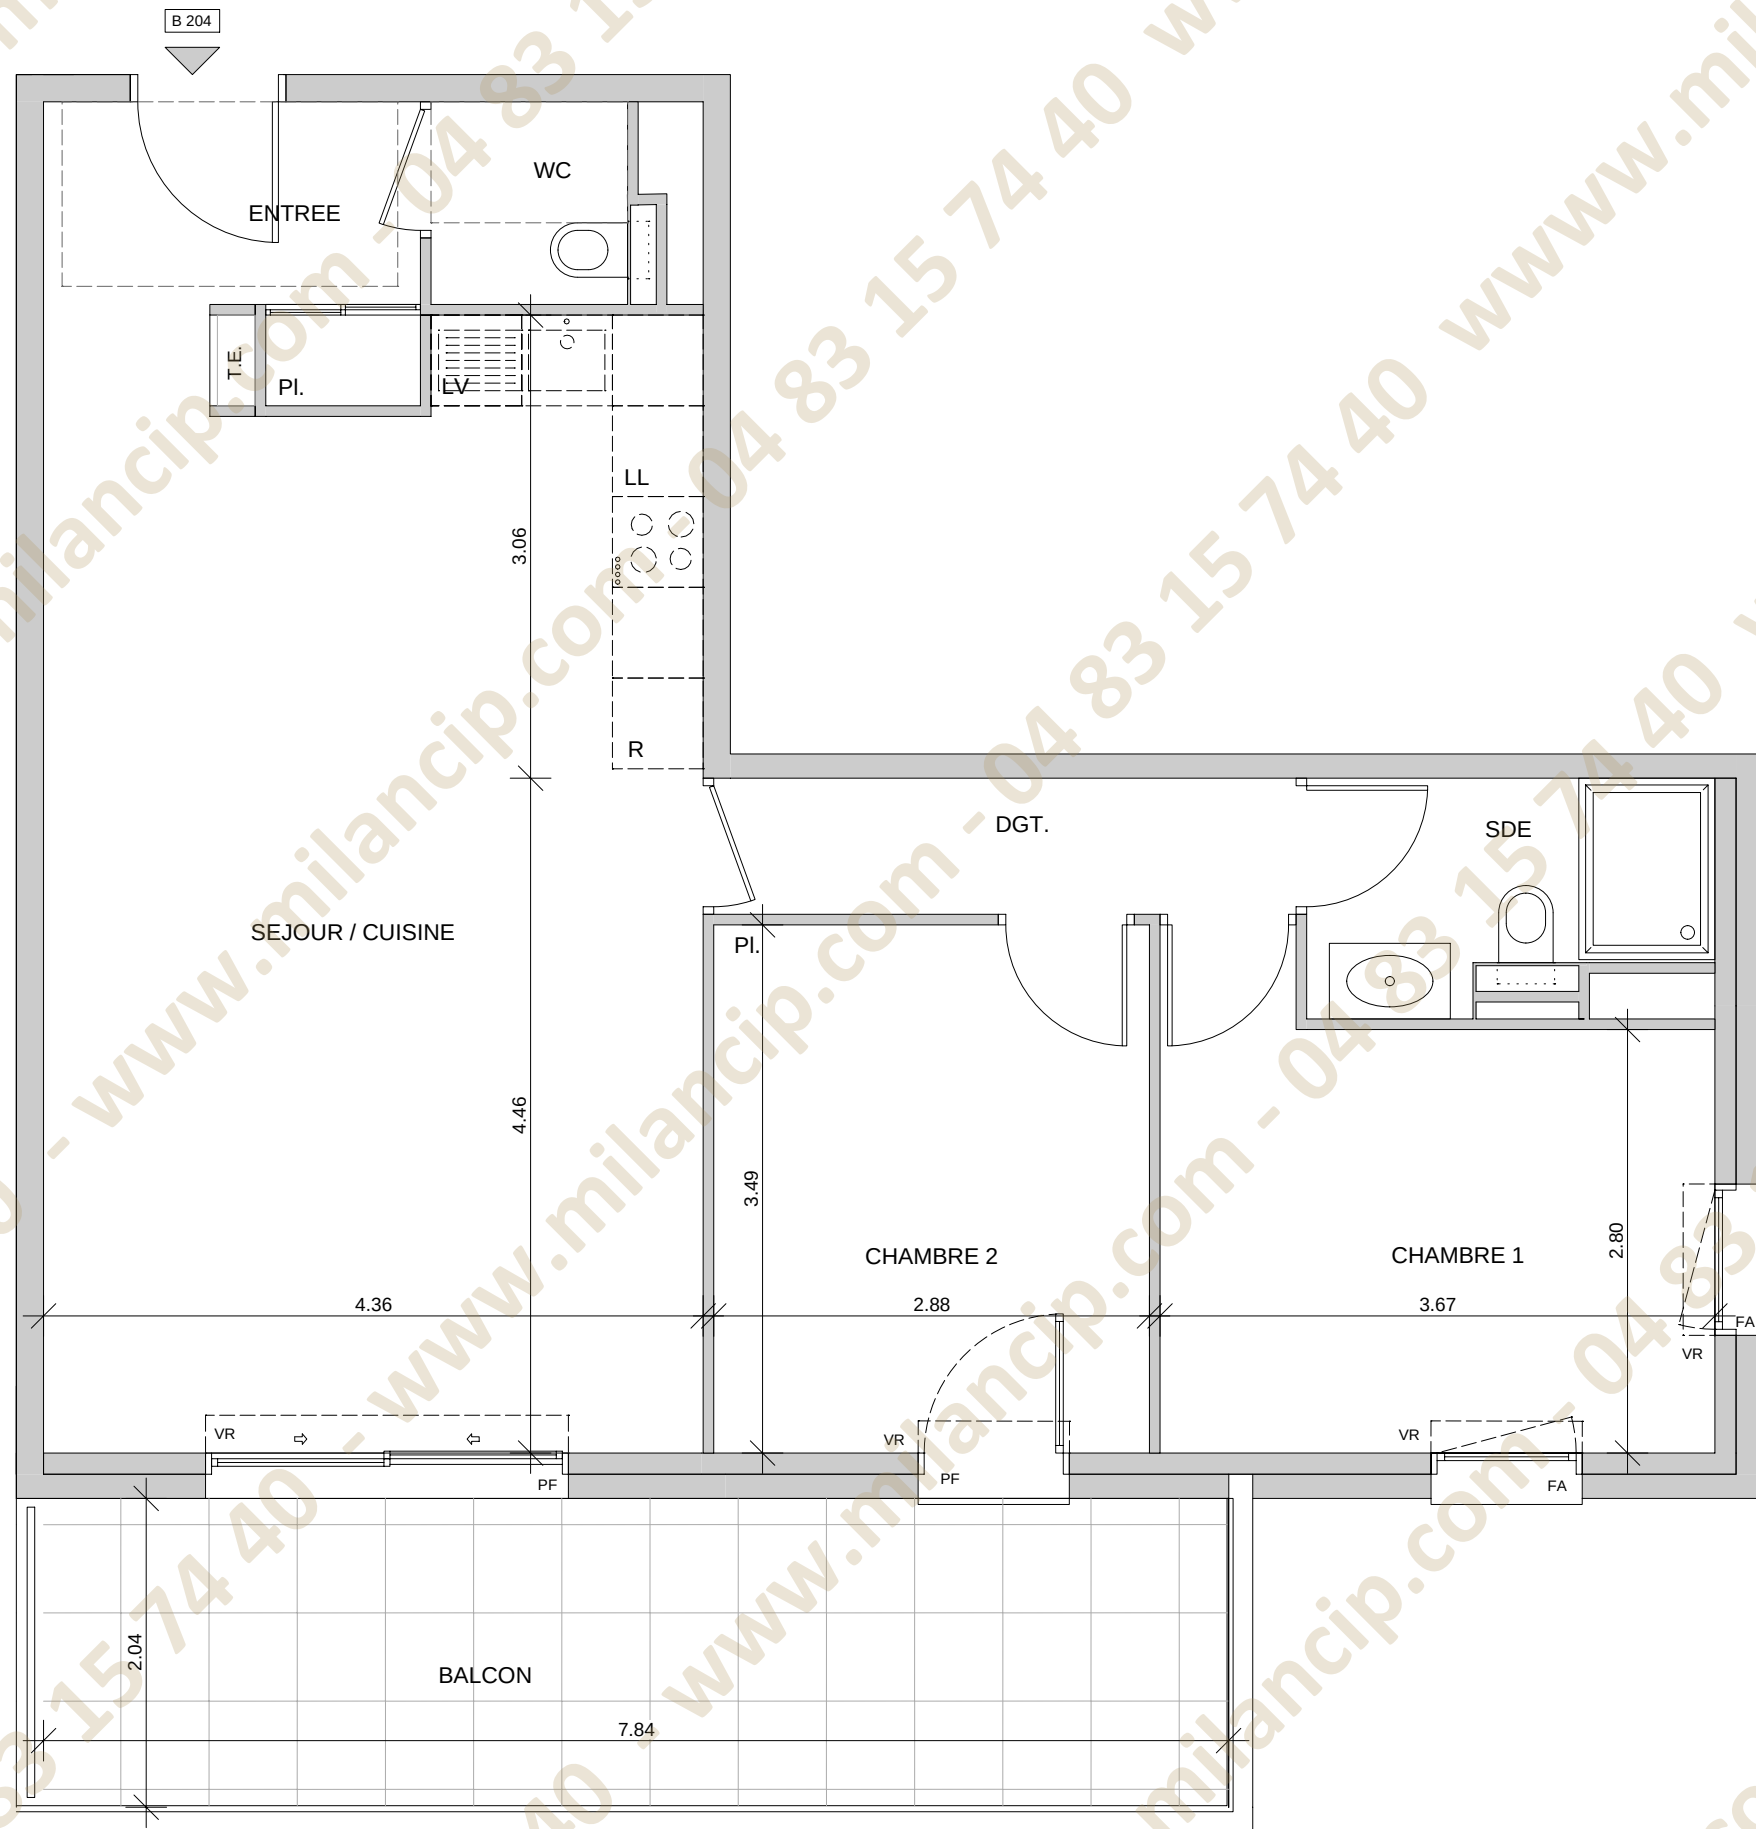


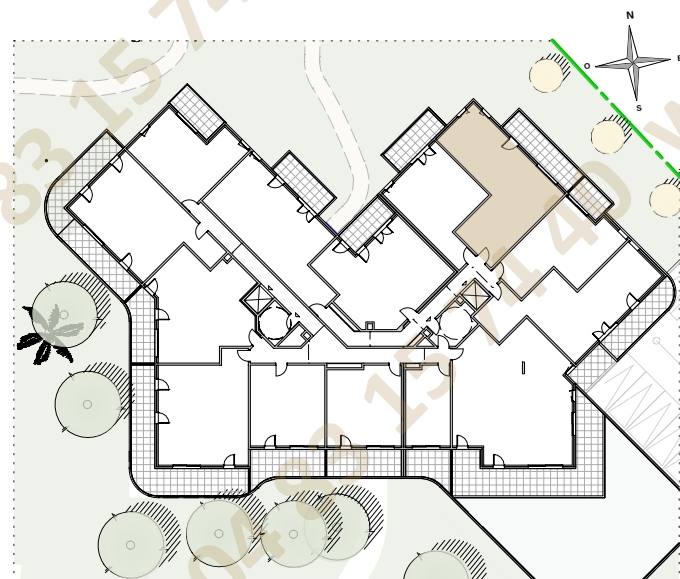

TYPE	ETAGE	LOT °
3P	R+2	B 204
SURFACE HABITABLE		
ENTREE		4.03 m ²
SEJOUR / CUISINE		31.92 m ²
CHAMBRE 1		10.90 m ²
CHAMBRE 2		10.06 m ²
SDE		3.95 m ²
WC		1.74 m ²
DGT.		3.53 m ²
TOTAL HABITABLE		66.13 m²
BALCON		15.99 m ²
TOTAL EXTERIEUR		15.99 m²

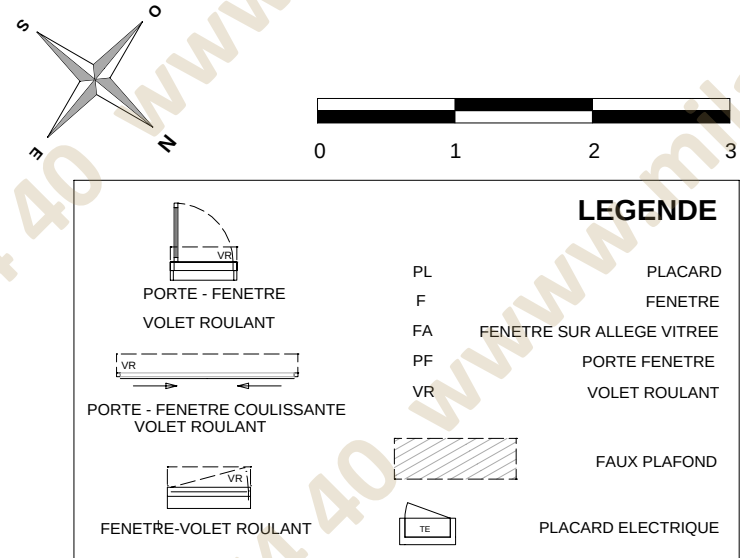

NOTA: "Ce plan est susceptible d'être légèrement modifié en fonction des nécessités techniques de la réalisation . Certains éléments comme retombées,soffites,encoffrements, faux plafonds, canalisations, radiateurs, regards de visite sont susceptibles d'être ajoutés pour des raisons techniques. A la livraison, le terrain pourra présenter des différences de niveaux dues à la topographie naturelle du lieu, au calage des voiries et aux contraintes techniques."