

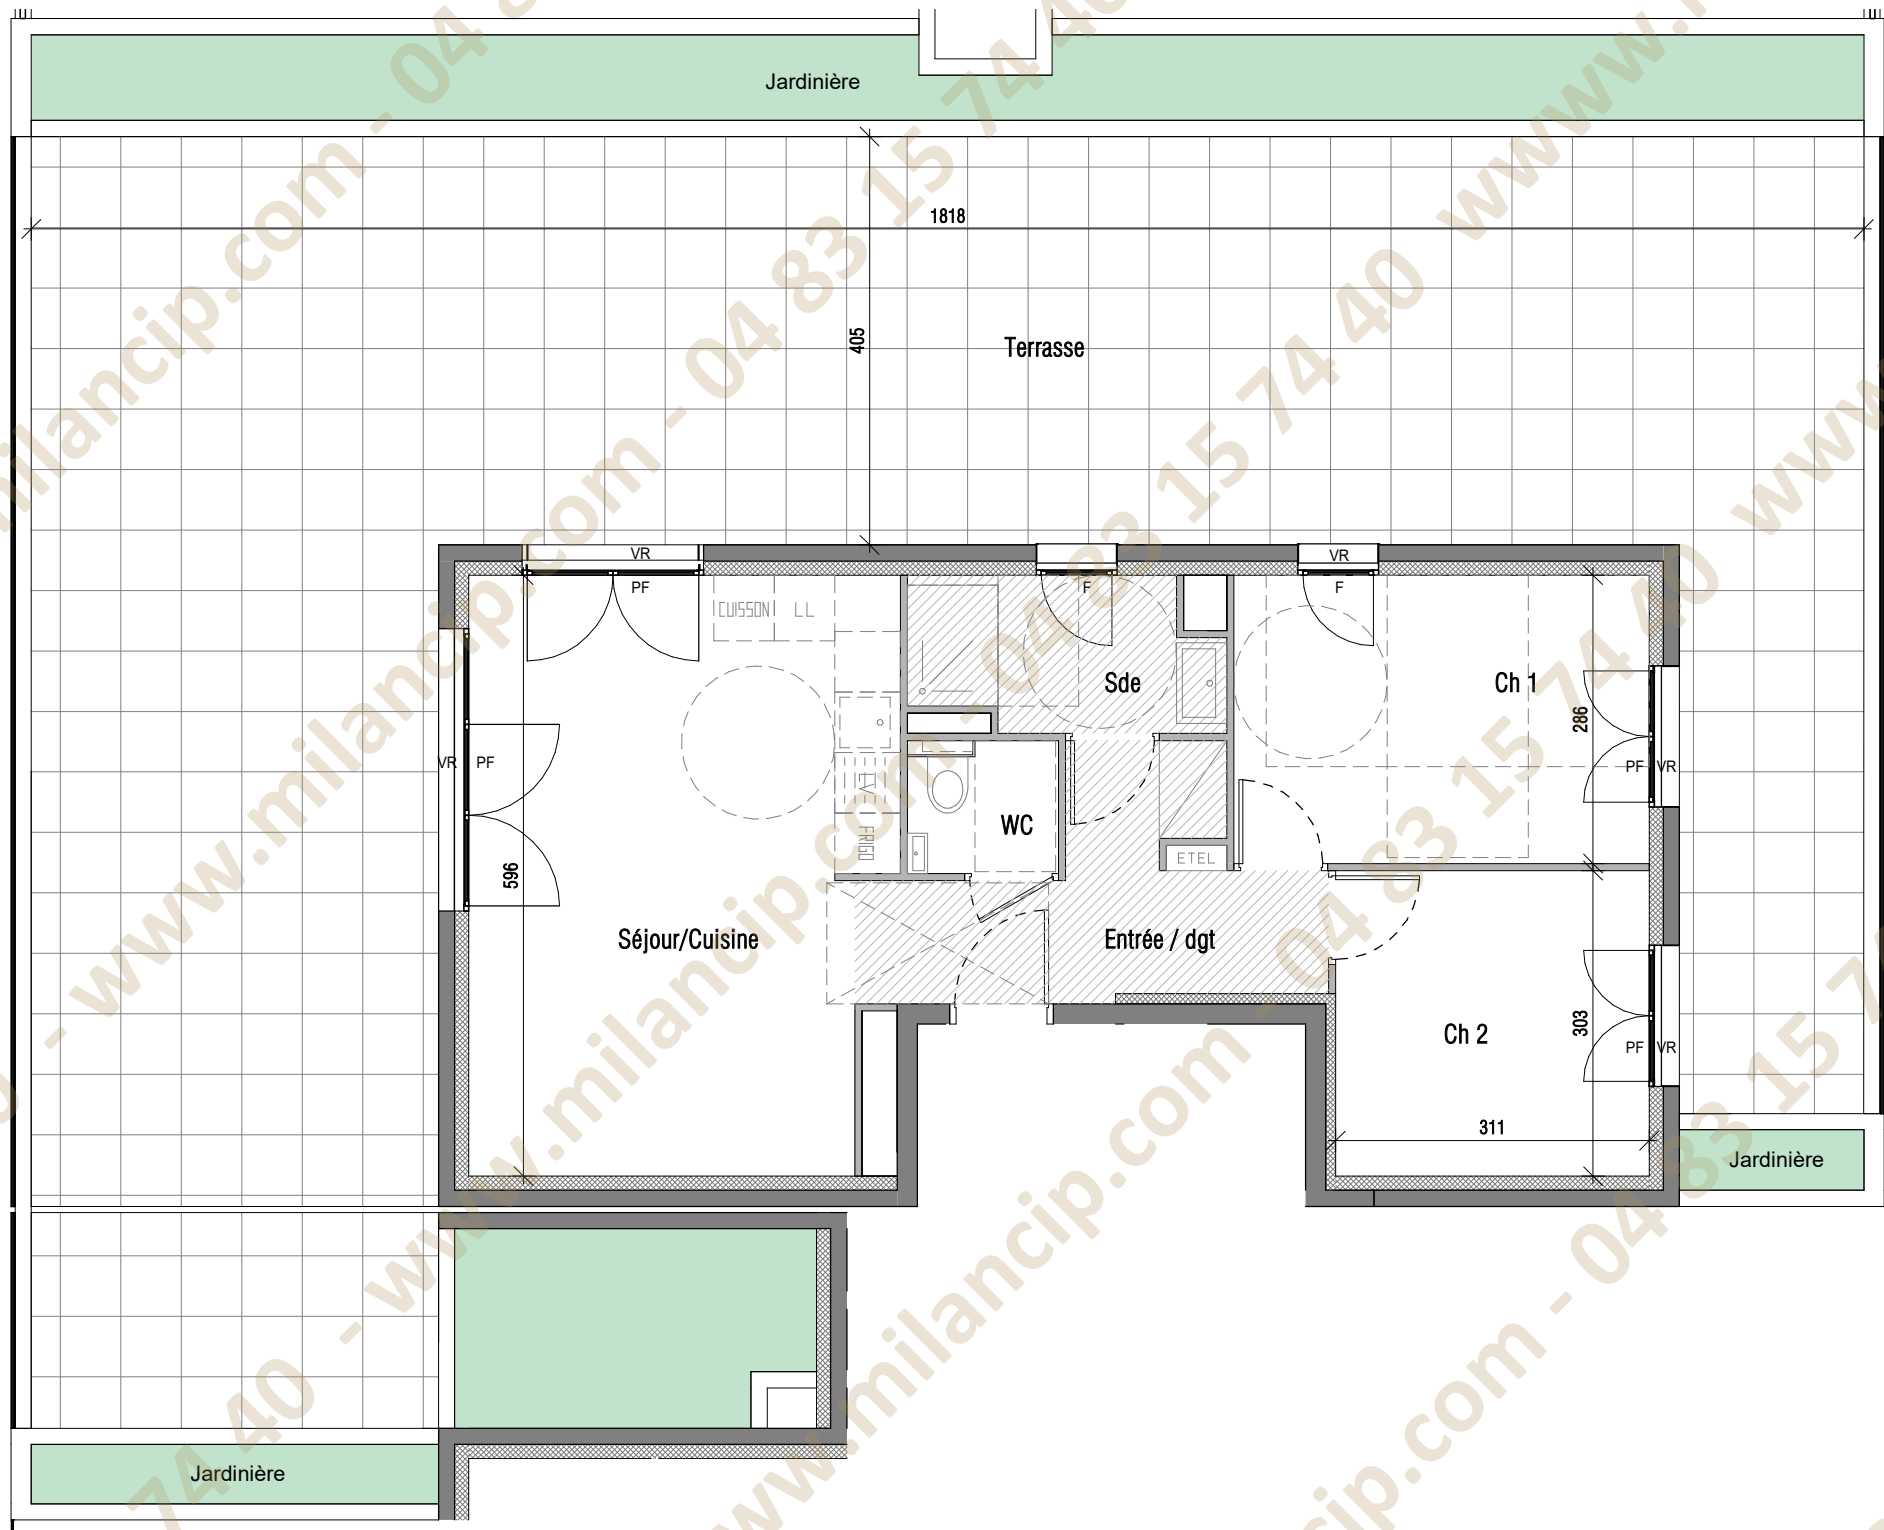


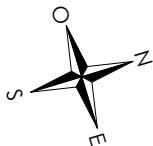

Logement A602 - 6ème étage

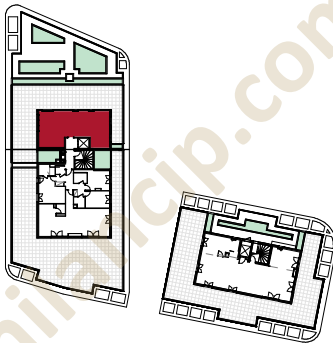

Surfaces habitables

Séjour/Cuisine	24.14 m ²
Ch 1	11.78 m ²
Ch 2	9.42 m ²
Entrée / dgt	7.64 m ²
Sde	4.42 m ²
WC	1.98 m ²
Total pièces	59.39 m ²

Terrasse	119.34 m ²
Total extérieurs	119.34 m ²

Hauteur sous plafond (hors poutres et faux-plafonds) : de 2m65 à 2m95



Evolutif PMR

LEGENDE : PF: Porte Fenêtre / F: Fenêtre / VR: Volet roulant / Tableau Electrique: [ETEL] / Placard: [] / Soffite, faux plafond: [] / LV: Lave-vaisselle / LL: Lave-linge / hsp: hauteur sous faux-plafond / hspou: hauteur sous poutre

Plan provisoire stade avant-projet

Nota : Les surfaces des placards sont comprises dans celles des pièces où ils se situent. Des modifications sont susceptibles d'être apportées à ce plan en fonction des nécessités techniques et réglementaires de la réalisation, tant en ce qui concerne les dimensions libres que l'équipement. Les soffites, faux-plafonds, retombées, gaines techniques, canalisations, trappes de visite, descentes d'eaux pluviales, équipements électriques, ne sont pas systématiquement représentés ou le sont à titre indicatif. Les dimensions et les implantations des appareils de chauffage, lorsqu'ils sont représentés, sont indicatifs et seront soumis à la conformité de l'étude thermique. La forme des jardins (pente, talus...) n'est pas toujours représentée ou l'est à titre indicatif. La végétation éventuellement représentée n'est pas contractuelle. »

Atelier Festino Architectes 05/06/2026