





Rue Rey

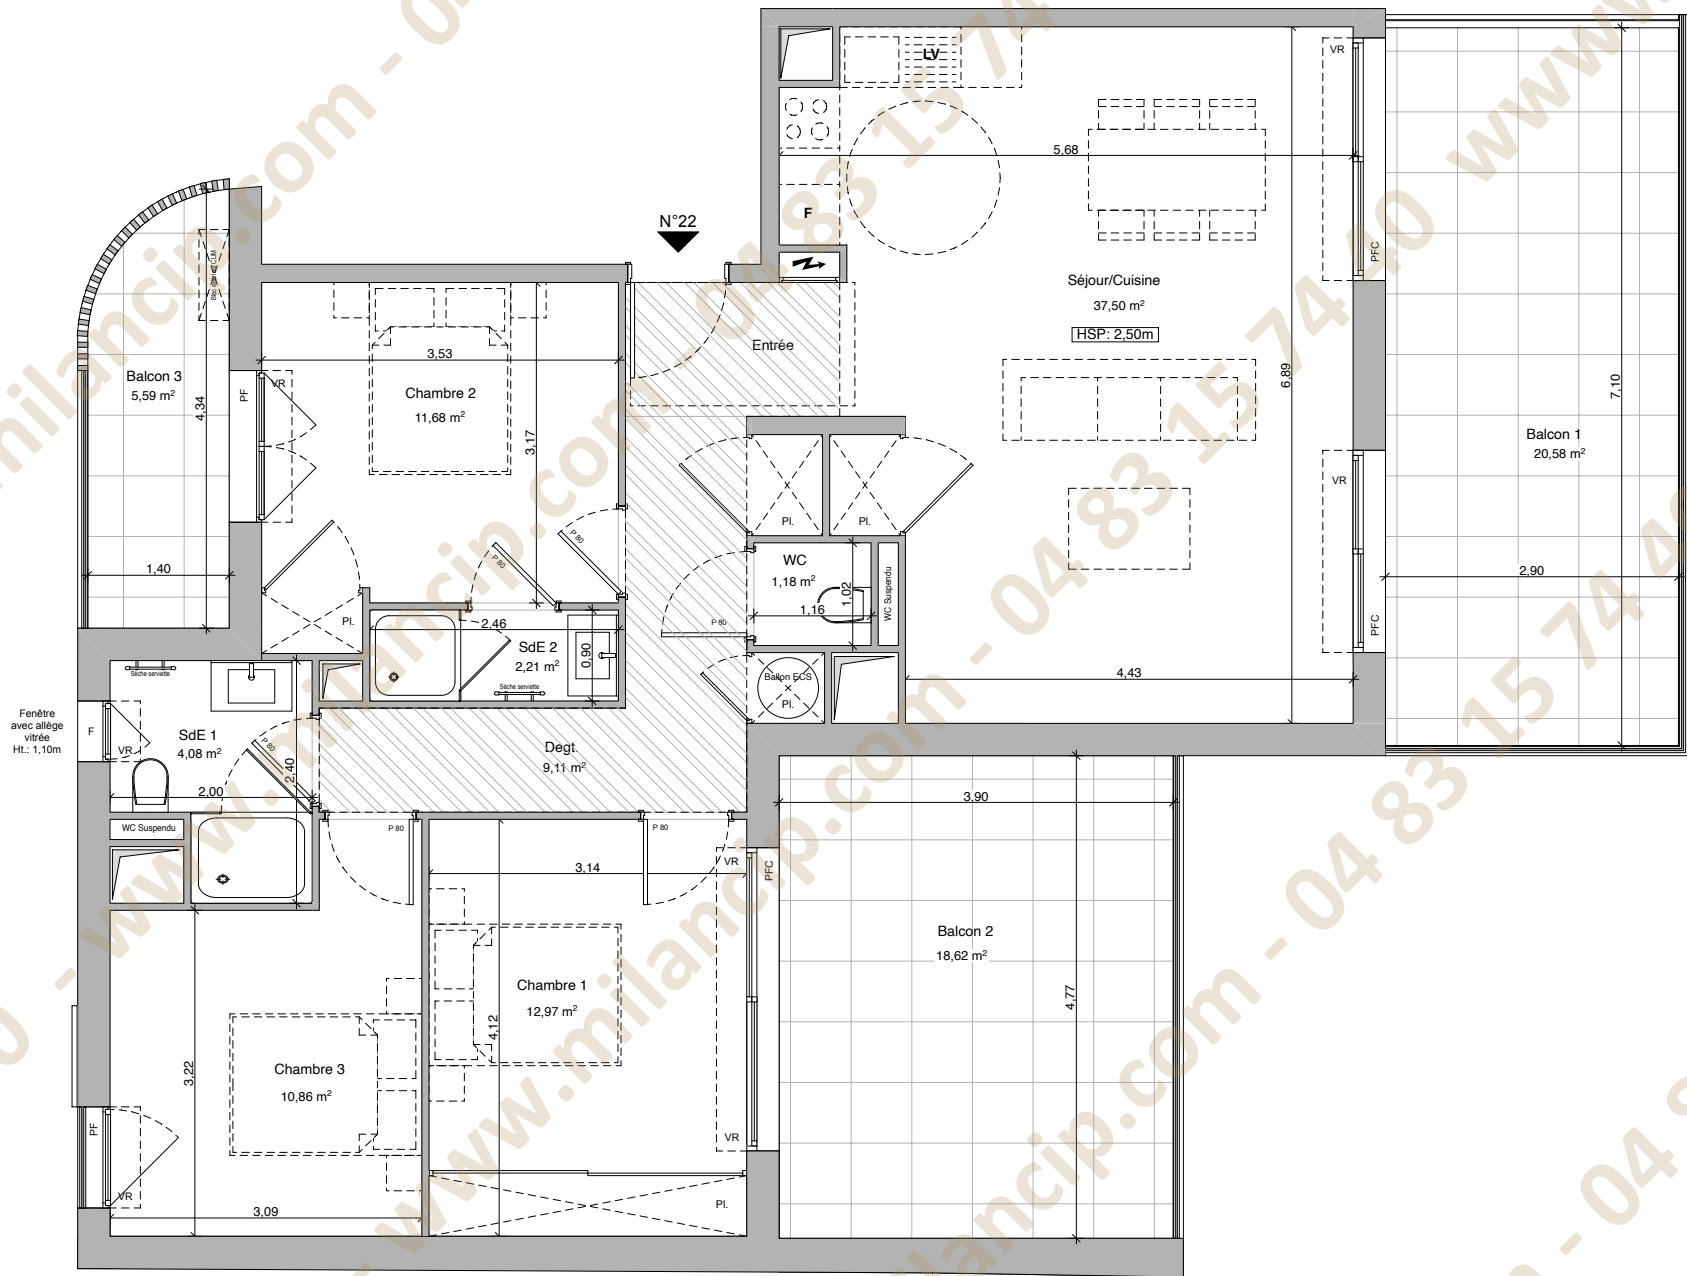

NOTA:
Des modifications sont susceptibles d'être apportées à ce plan en fonction des nécessités techniques ou réglementaire de la réalisation, tant en ce qui concerne les dimensions libres, que l'équipement, les surfaces, les hauteurs sous plafond ainsi que les hauteurs de seuils ou allèges indiquées sont approximatives. Les retombées, soffites, faux-plafonds, trappes de visites, ainsi que l'emplacement des descentes d'eaux pluviales, des équipements sanitaires ne sont pas tous figures ou le sont à titre indicatif.

06400 CANNES

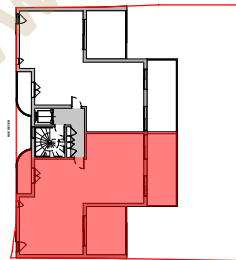

APPARTEMENT N°22

R+2

4 Pièces

Entrée/Séjour/Cuisine + Pl.	37,50m ²
Chambre 1 + Pl.	12,97m ²
SdE 1	4,08m ²
Chambre 2 + Pl.	11,68m ²
SdE 2	2,21m ²
Chambre 3	10,86m ²
Degt. + Pl.	9,11m ²
WC	1,18m ²
SURFACES PRIVATIVES	89,59m²

SURFACES ANNEXES

Balcon 1	20,58m ²
Balcon 2	18,62m ²
Balcon 3	5,59m ²

LÉGENDE

LL LAVE-LINGE	FAUX-PLAFOND, SOFFITE
LV LAVE-VAISSELLE	GAINES TECHNIQUES
R RÉFRIGÉRATEUR	PLACARD
C CUISSON	
VR VOILET ROULANT	
T TABLEAU ÉLECTRIQUE	
SS SEÈCHE-SERVETTE	
HSP HAUTEUR SOUS PLAFOND	
HSPF HAUTEUR SOUS FAUX-PLAFOND	

Hauteur sous plafond des pièces principales sauf mention particulière: 2,50m

Echelle: 1/75°

Date: MAI 2026

INDICE: B