


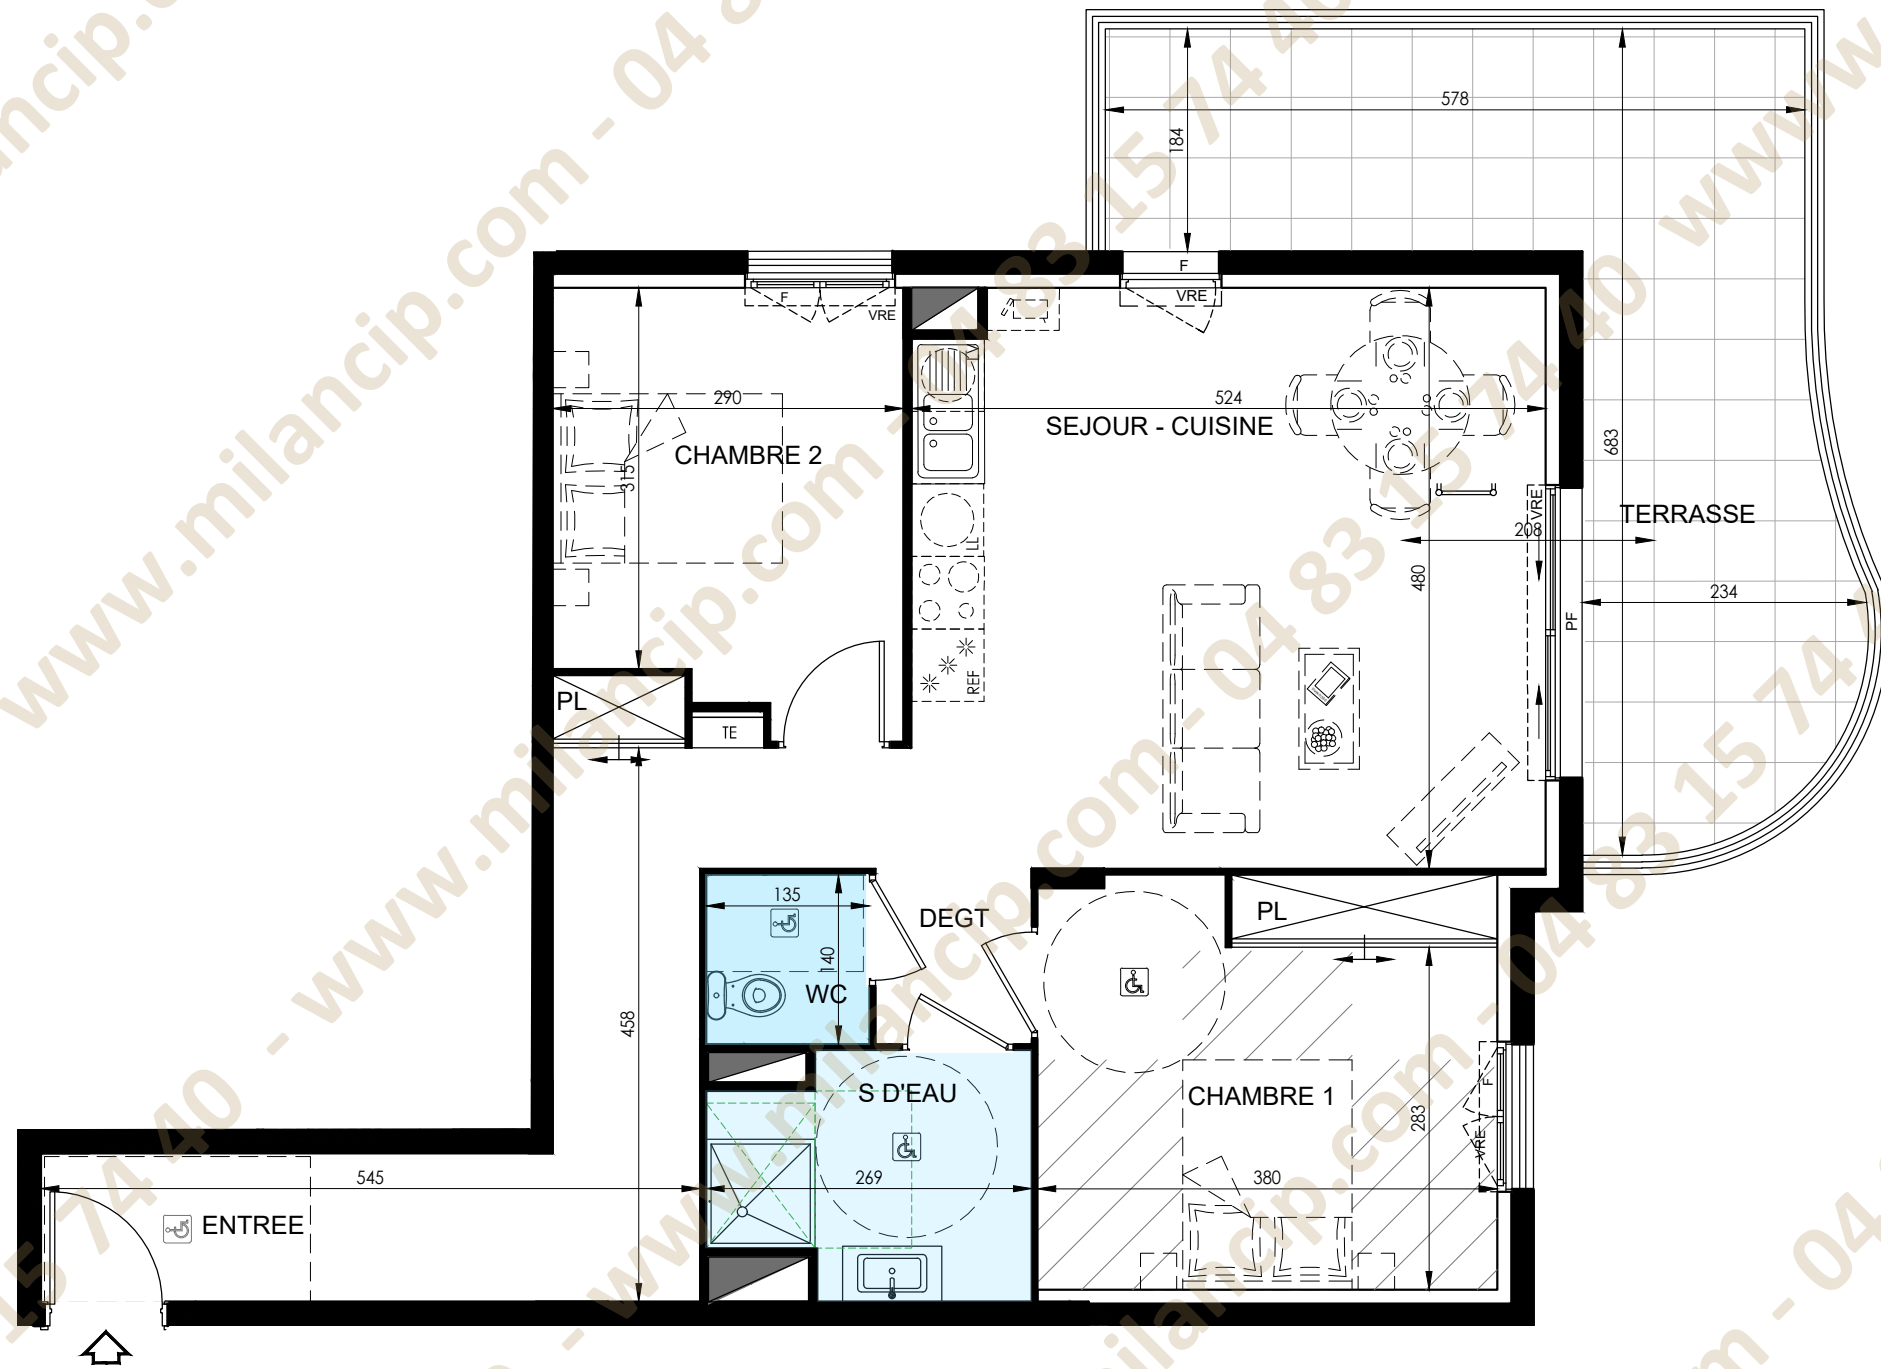

LEGENDE :

GAINES TECHNIQUES

TABLEAU ELECTRIQUE

PORTE FENETRE

FENETRE

FAUX PLAFOND

SECHE SERVIETTES

CUISSON

LAVE VAISSELLE

REFRIGERATEUR

TRI SELECTIF

REGLEMENTATION PMR
(personnes à mobilité réduite)

VRE

VOLET ROULANT ELECTRIQUE

LEGENDE :

GAINES TECHNIQUES

TABLEAU ELECTRIQUE

PORTE FENETRE

FENETRE

FAUX PLAFOND

SECHE SERVIETTES

CUISSONLAVE VAISSELLEREFRIGERATEURTRI SELECTIFREGLEMENTATION PMR
(personnes à mobilité réduite)VREVOLET ROULANT ELECTRIQUE

LEGENDE :

GAINES TECHNIQUES

TABLEAU ELECTRIQUE

PORTE FENETRE

FENETRE

FAUX PLAFOND


SECHE SERVIETTES

CUISSONLAVE VAISSELLEREFRIGERATEURTRI SELECTIFREGLEMENTATION PMR
(personnes à mobilité réduite)VREVOLET ROULANT ELECTRIQUE

PLAN DE VENTE

ACCESSION	APPARTEMENT N° B35	
30/04/2024	TYPE: T3	NIVEAU: R+3

PLAN DE REPERAGE

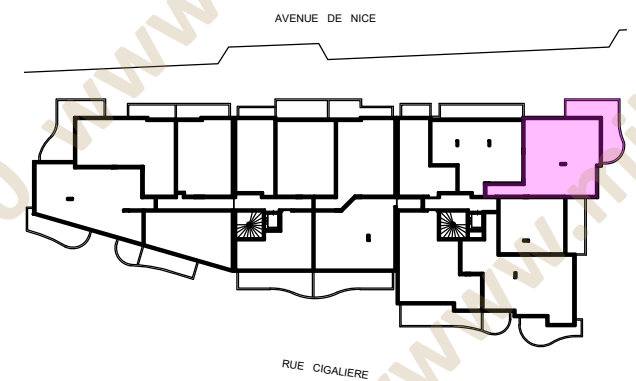

ENTREE + PL	12,93m²
SEJOUR-CUISINE	25,20m²
CHAMBRE 1 + PL	12,94m²
CHAMBRE 2	9,98m²
DEGAGEMENT	1,87m²
SALLE D'EAU	4,89m²
WC	1,89m²

TOTAL HABITABLE 69,70m²

TERRASSE 20,62m²

TOTAL EXTERIEURE 20,62m²

Ce plan de vente n'est pas un plan d'exécution. Ce plan est susceptible de modification en fonction des impératifs techniques de mise en oeuvre, de réalisation tant en ce qui concerne les dimensions libres que l'équipement et l'implantation des faux plafonds. Les surfaces indiquées sont approximatives, dans le code de la législation des ventes en l'état futur d'achèvement. Les retombées de poutre, soffites, faux plafonds, canalisations et convecteurs ne sont pas toujours représentés. Les éléments de mobilier; d'électroménager, d'équipement de cuisine sont figurés à titre indicatif, la description précise figure sur la notice descriptive.