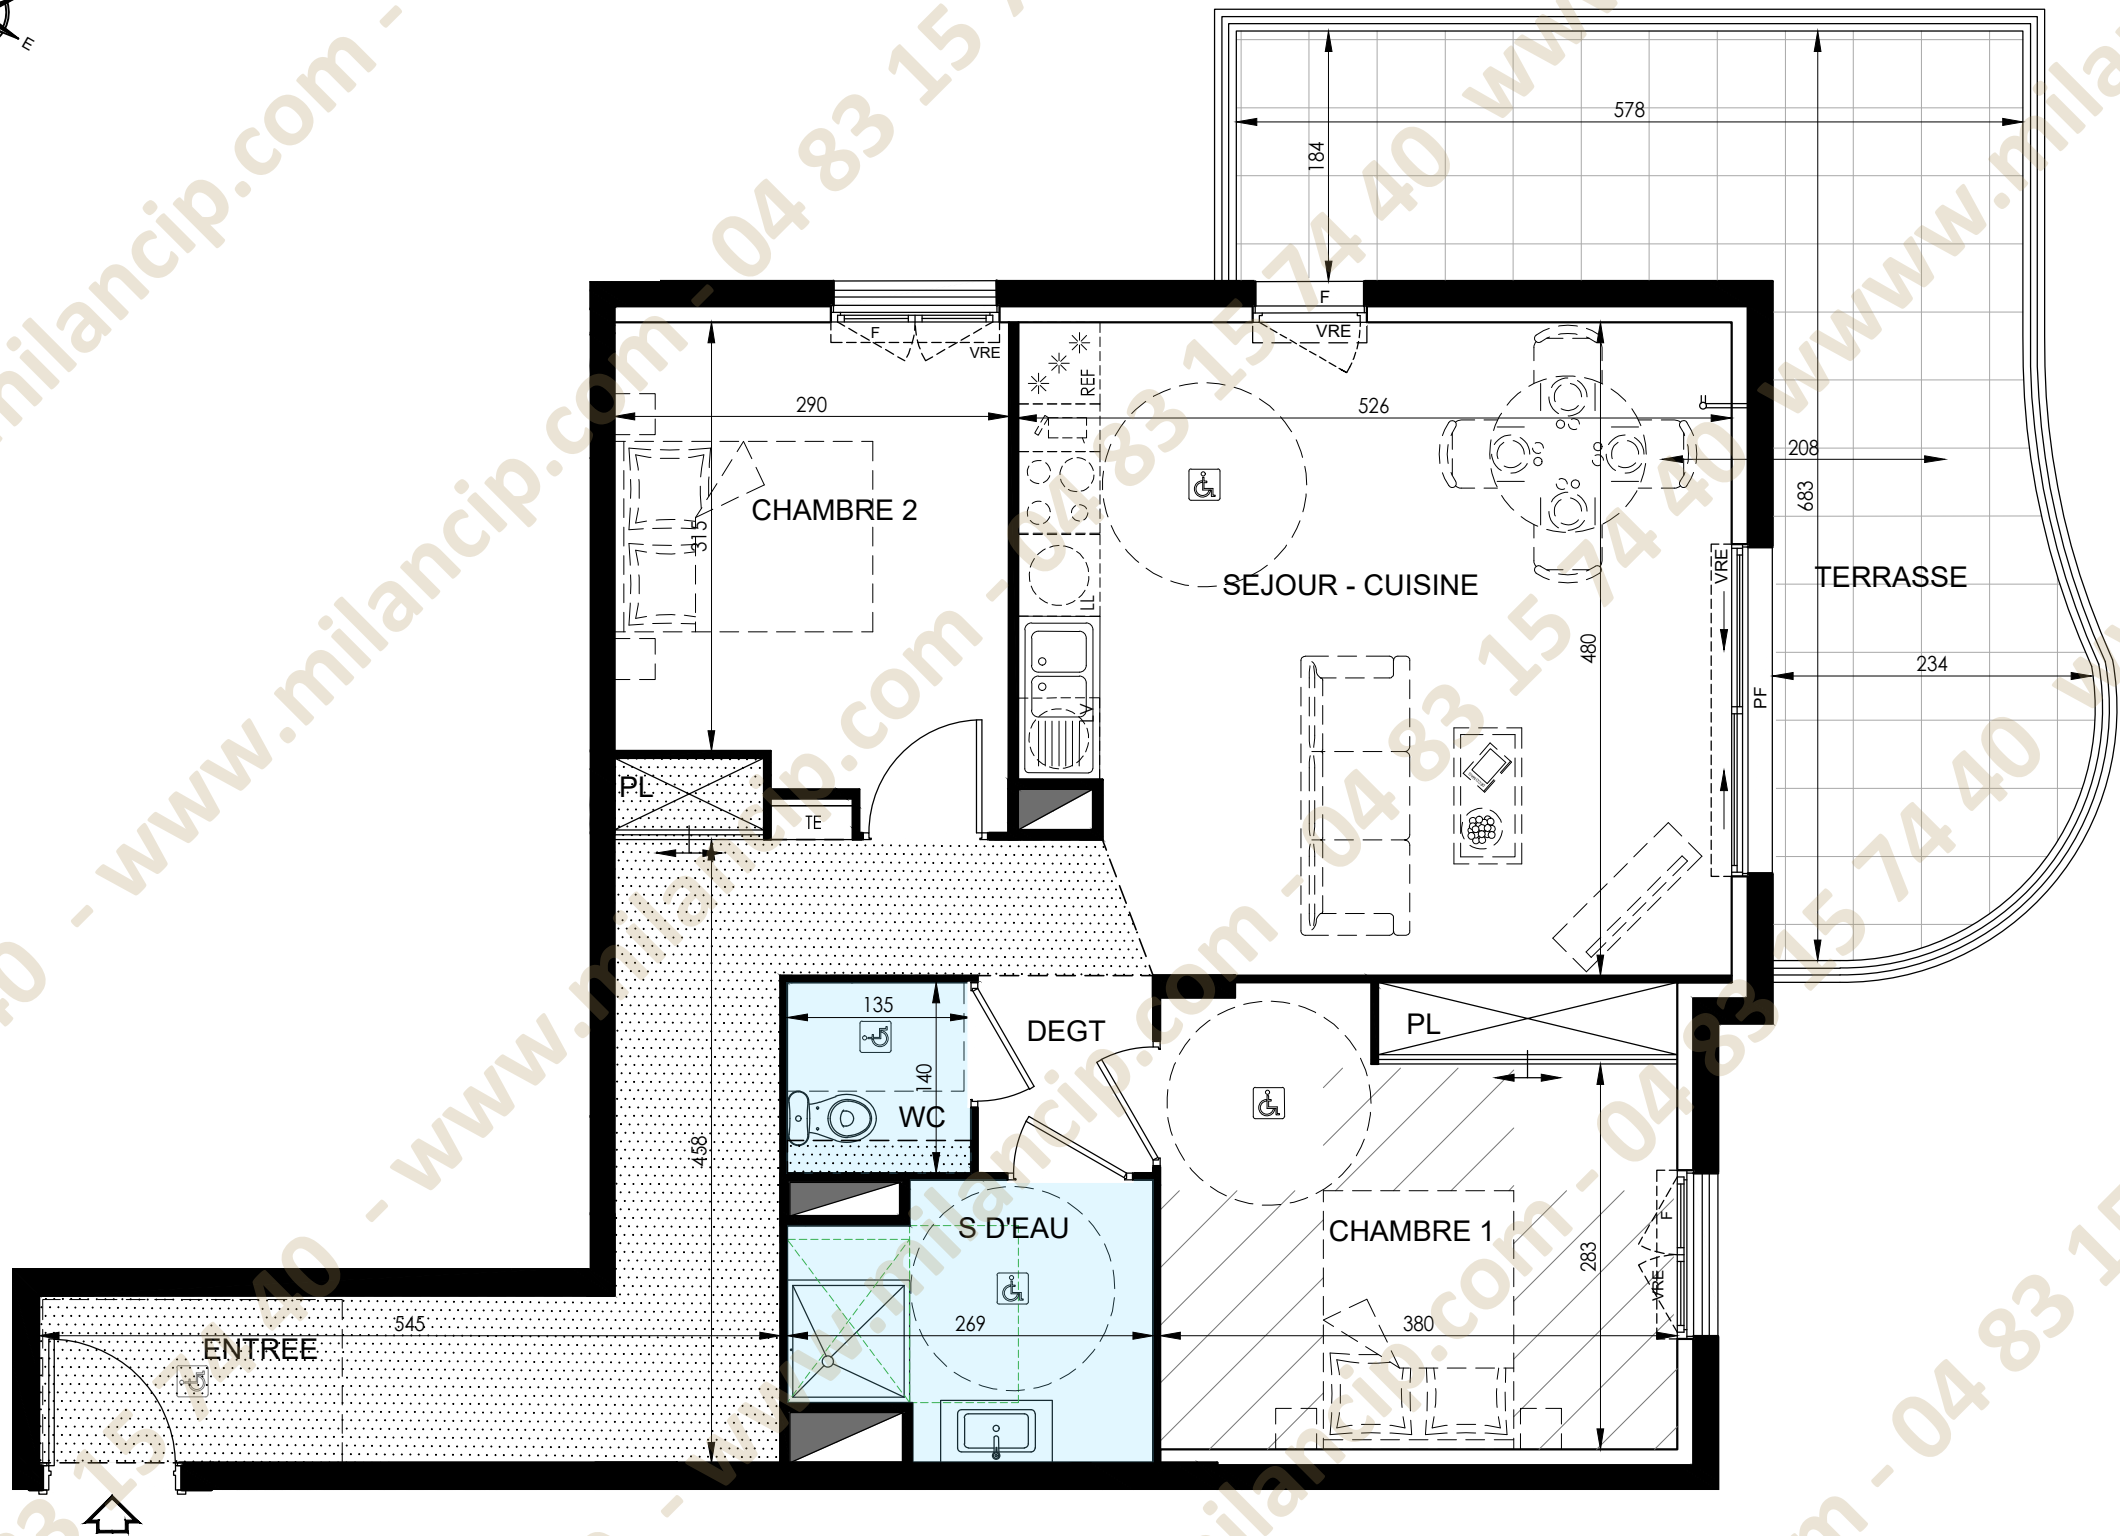


Ce plan de vente n'est pas un plan d'exécution. Ce plan est susceptible de modification en fonction des impératifs techniques de mise en oeuvre, de réalisation tant en ce qui concerne les dimensions libres que l'équipement et l'implantation des faux plafonds. Les surfaces indiquées sont approximatives, dans le code de la législation des ventes en l'état futur d'achèvement. Les retombées de poutre, soffites, faux plafonds, canalisations et convecteurs ne sont pas toujours représentés. Les éléments de mobilier; d'électroménager, d'équipement de cuisine sont figurés à titre indicatif, la description précise figure sur la notice descriptive.


#### LEGENDE :

|  |                    |  |                |  |                                                      |
|--|--------------------|--|----------------|--|------------------------------------------------------|
|  | GAINES TECHNIQUES  |  | CUISSON        |  | REGLEMENTATION PMR<br>(personnes à mobilité réduite) |
|  | TABLEAU ELECTRIQUE |  | LAVE LINGE     |  | VRE                                                  |
|  | PORTE FENETRE      |  | LAVE VAISSELLE |  | VOLET ROULANT ELECTRIQUE                             |
|  | FENETRE            |  | REFRIGERATEUR  |  |                                                      |
|  | FAUX PLAFOND       |  | TRI SELECTIF   |  |                                                      |
|  | SECHE SERVIETTES   |  |                |  |                                                      |

#### PLAN DE VENTE

|            |                    |             |
|------------|--------------------|-------------|
| ACCESSION  | APPARTEMENT N° B45 |             |
| 30/04/2024 | TYPE: T3           | NIVEAU: R+4 |

#### PLAN DE REPERAGE

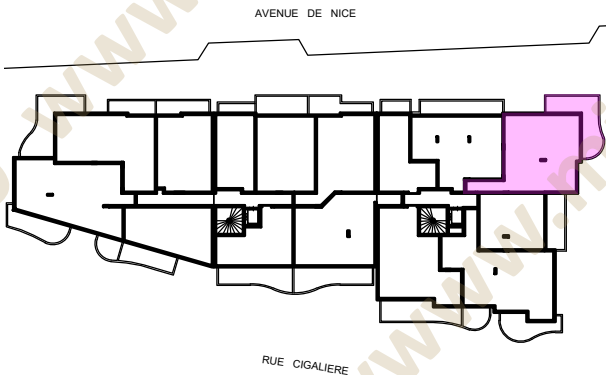

|                |         |
|----------------|---------|
| ENTREE + PL    | 12,93m² |
| SEJOUR-CUISINE | 25,20m² |
| CHAMBRE 1 + PL | 12,94m² |
| CHAMBRE 2      | 9,98m²  |
| DEGAGEMENT     | 1,87m²  |
| SALLE D'EAU    | 4,89m²  |
| WC             | 1,89m²  |

**TOTAL HABITABLE** 69,70m²

TERRASSE 20,62m²

**TOTAL EXTERIEURE** 20,62m²