




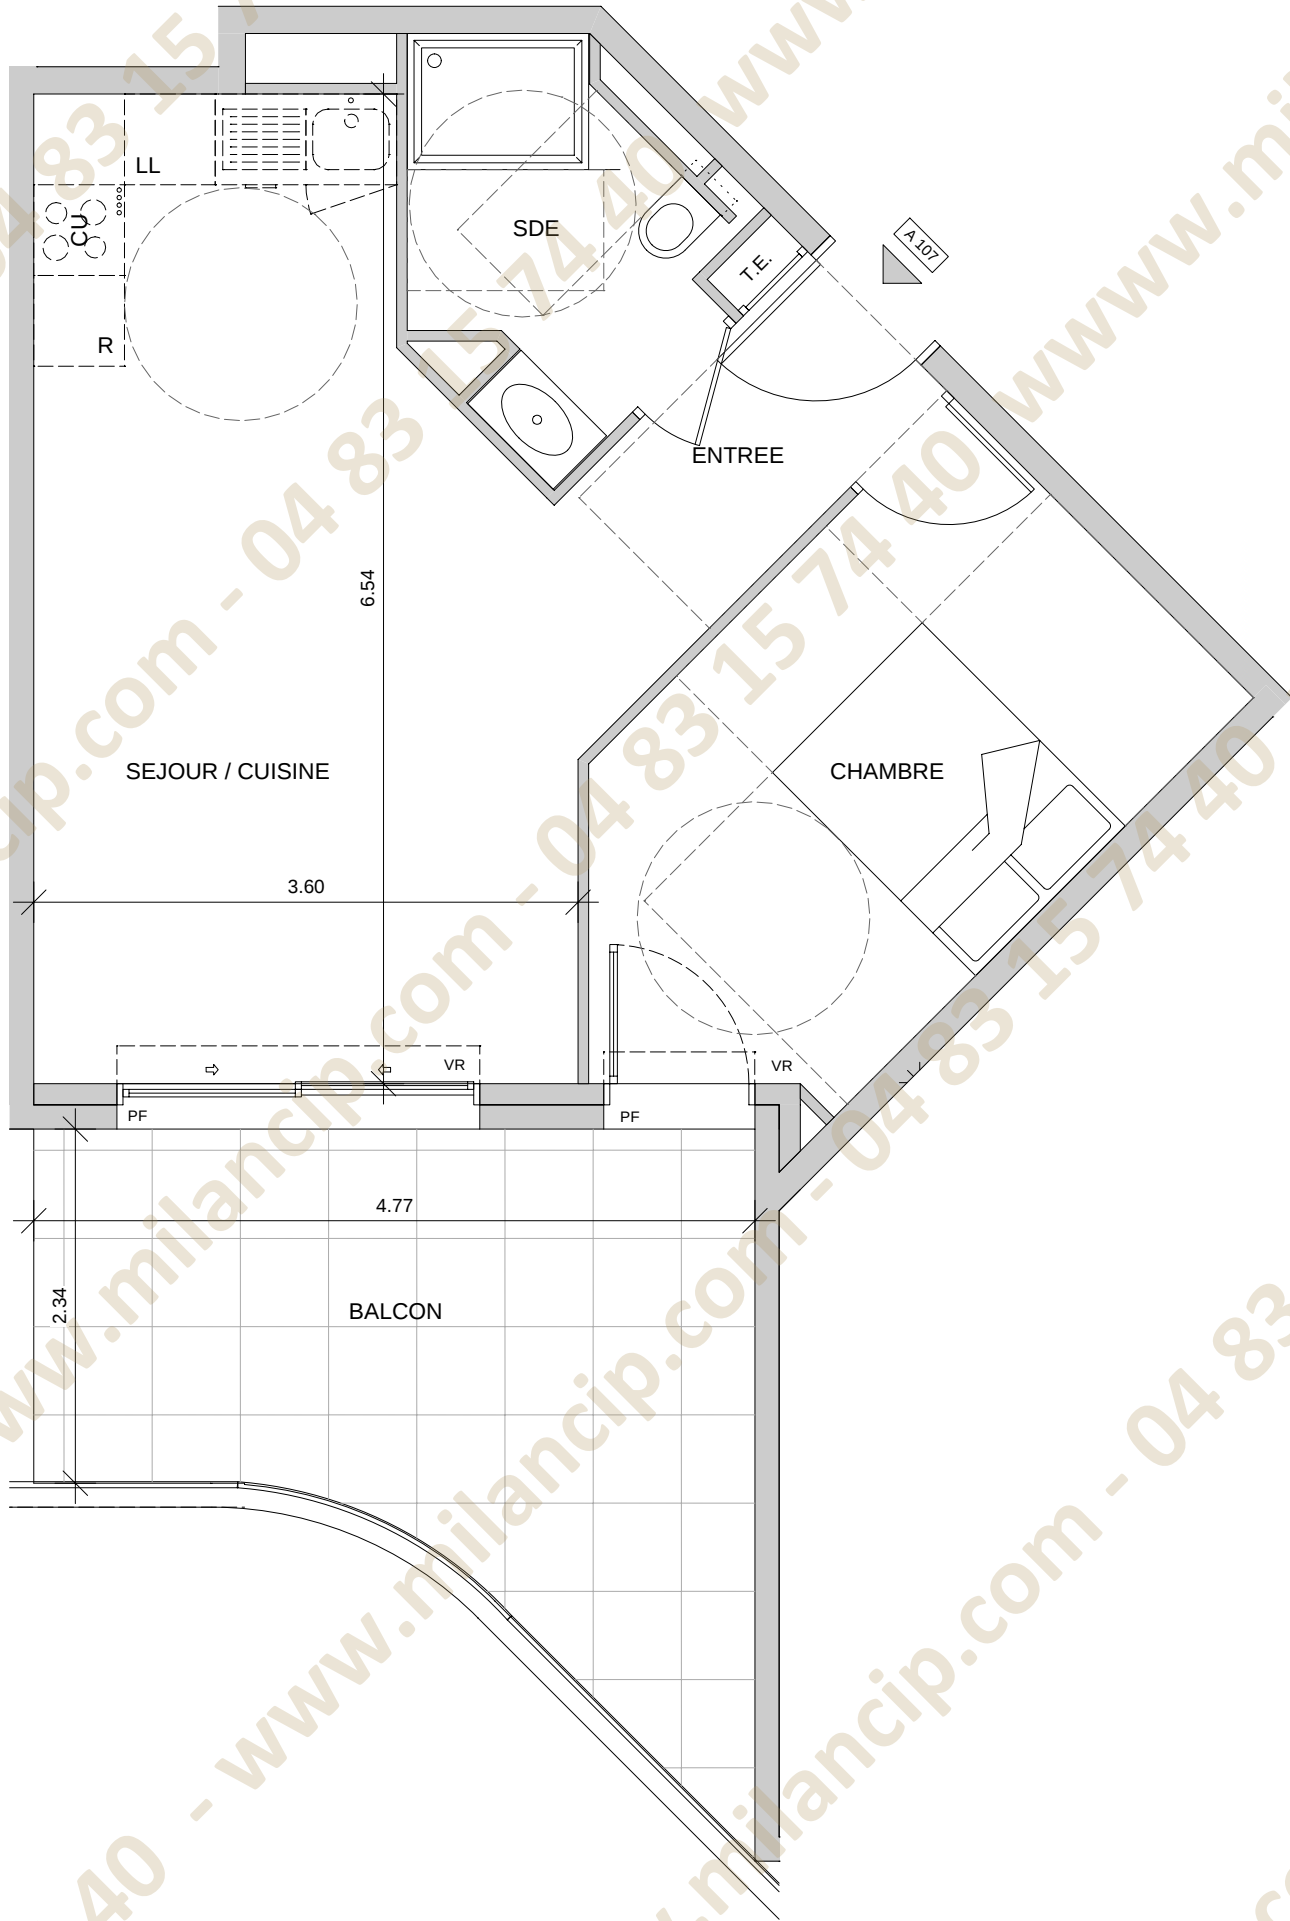

TYPE	ETAGE	LOT °
2P	R+1	A 107
SURFACE HABITABLE		
ENTREE		3.08 m²
SEJOUR / CUISINE		21.40 m²
CHAMBRE		11.90 m²
SDE		4.29 m²
TOTAL HABITABLE		40.67 m²
BALCON		14.38 m²
TOTAL EXTERIEUR		14.38 m²

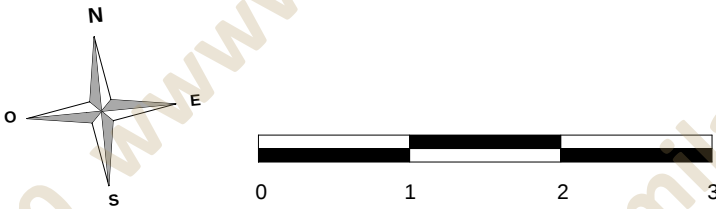

LEGENDE		
	PL	PLACARD
	F	FENETRE
	FA	FENETRE SUR ALLEGE VITREE
	PF	PORTE FENETRE
	VR	VOLET ROULANT
		FAUX PLAFOND
	TE	PLACARD ELECTRIQUE

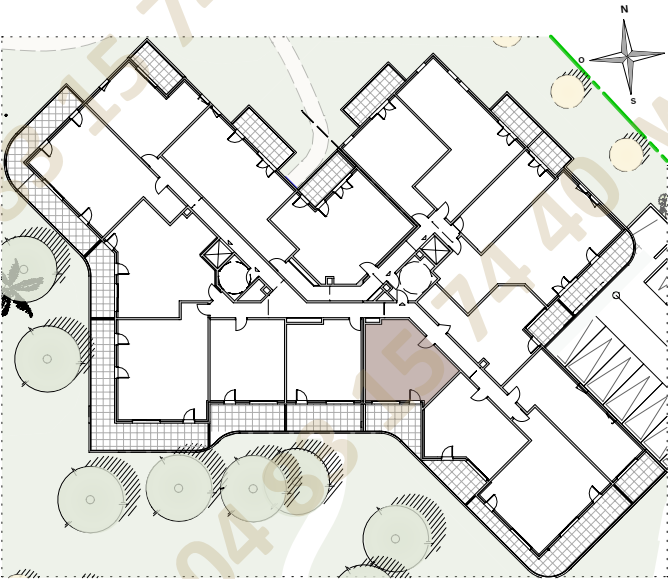

NOTA: "Ce plan est susceptible d'être légèrement modifié en fonction des nécessités techniques de la réalisation . Certains éléments comme retombées,soffites,encoffrements, faux plafonds, canalisations, radiateurs, regards de visite sont susceptibles d'être ajoutés pour des raisons techniques. A la livraison, le terrain pourra présenter des différences de niveaux dues à la topographie naturelle du lieu, au calage des voiries et aux contraintes techniques."