



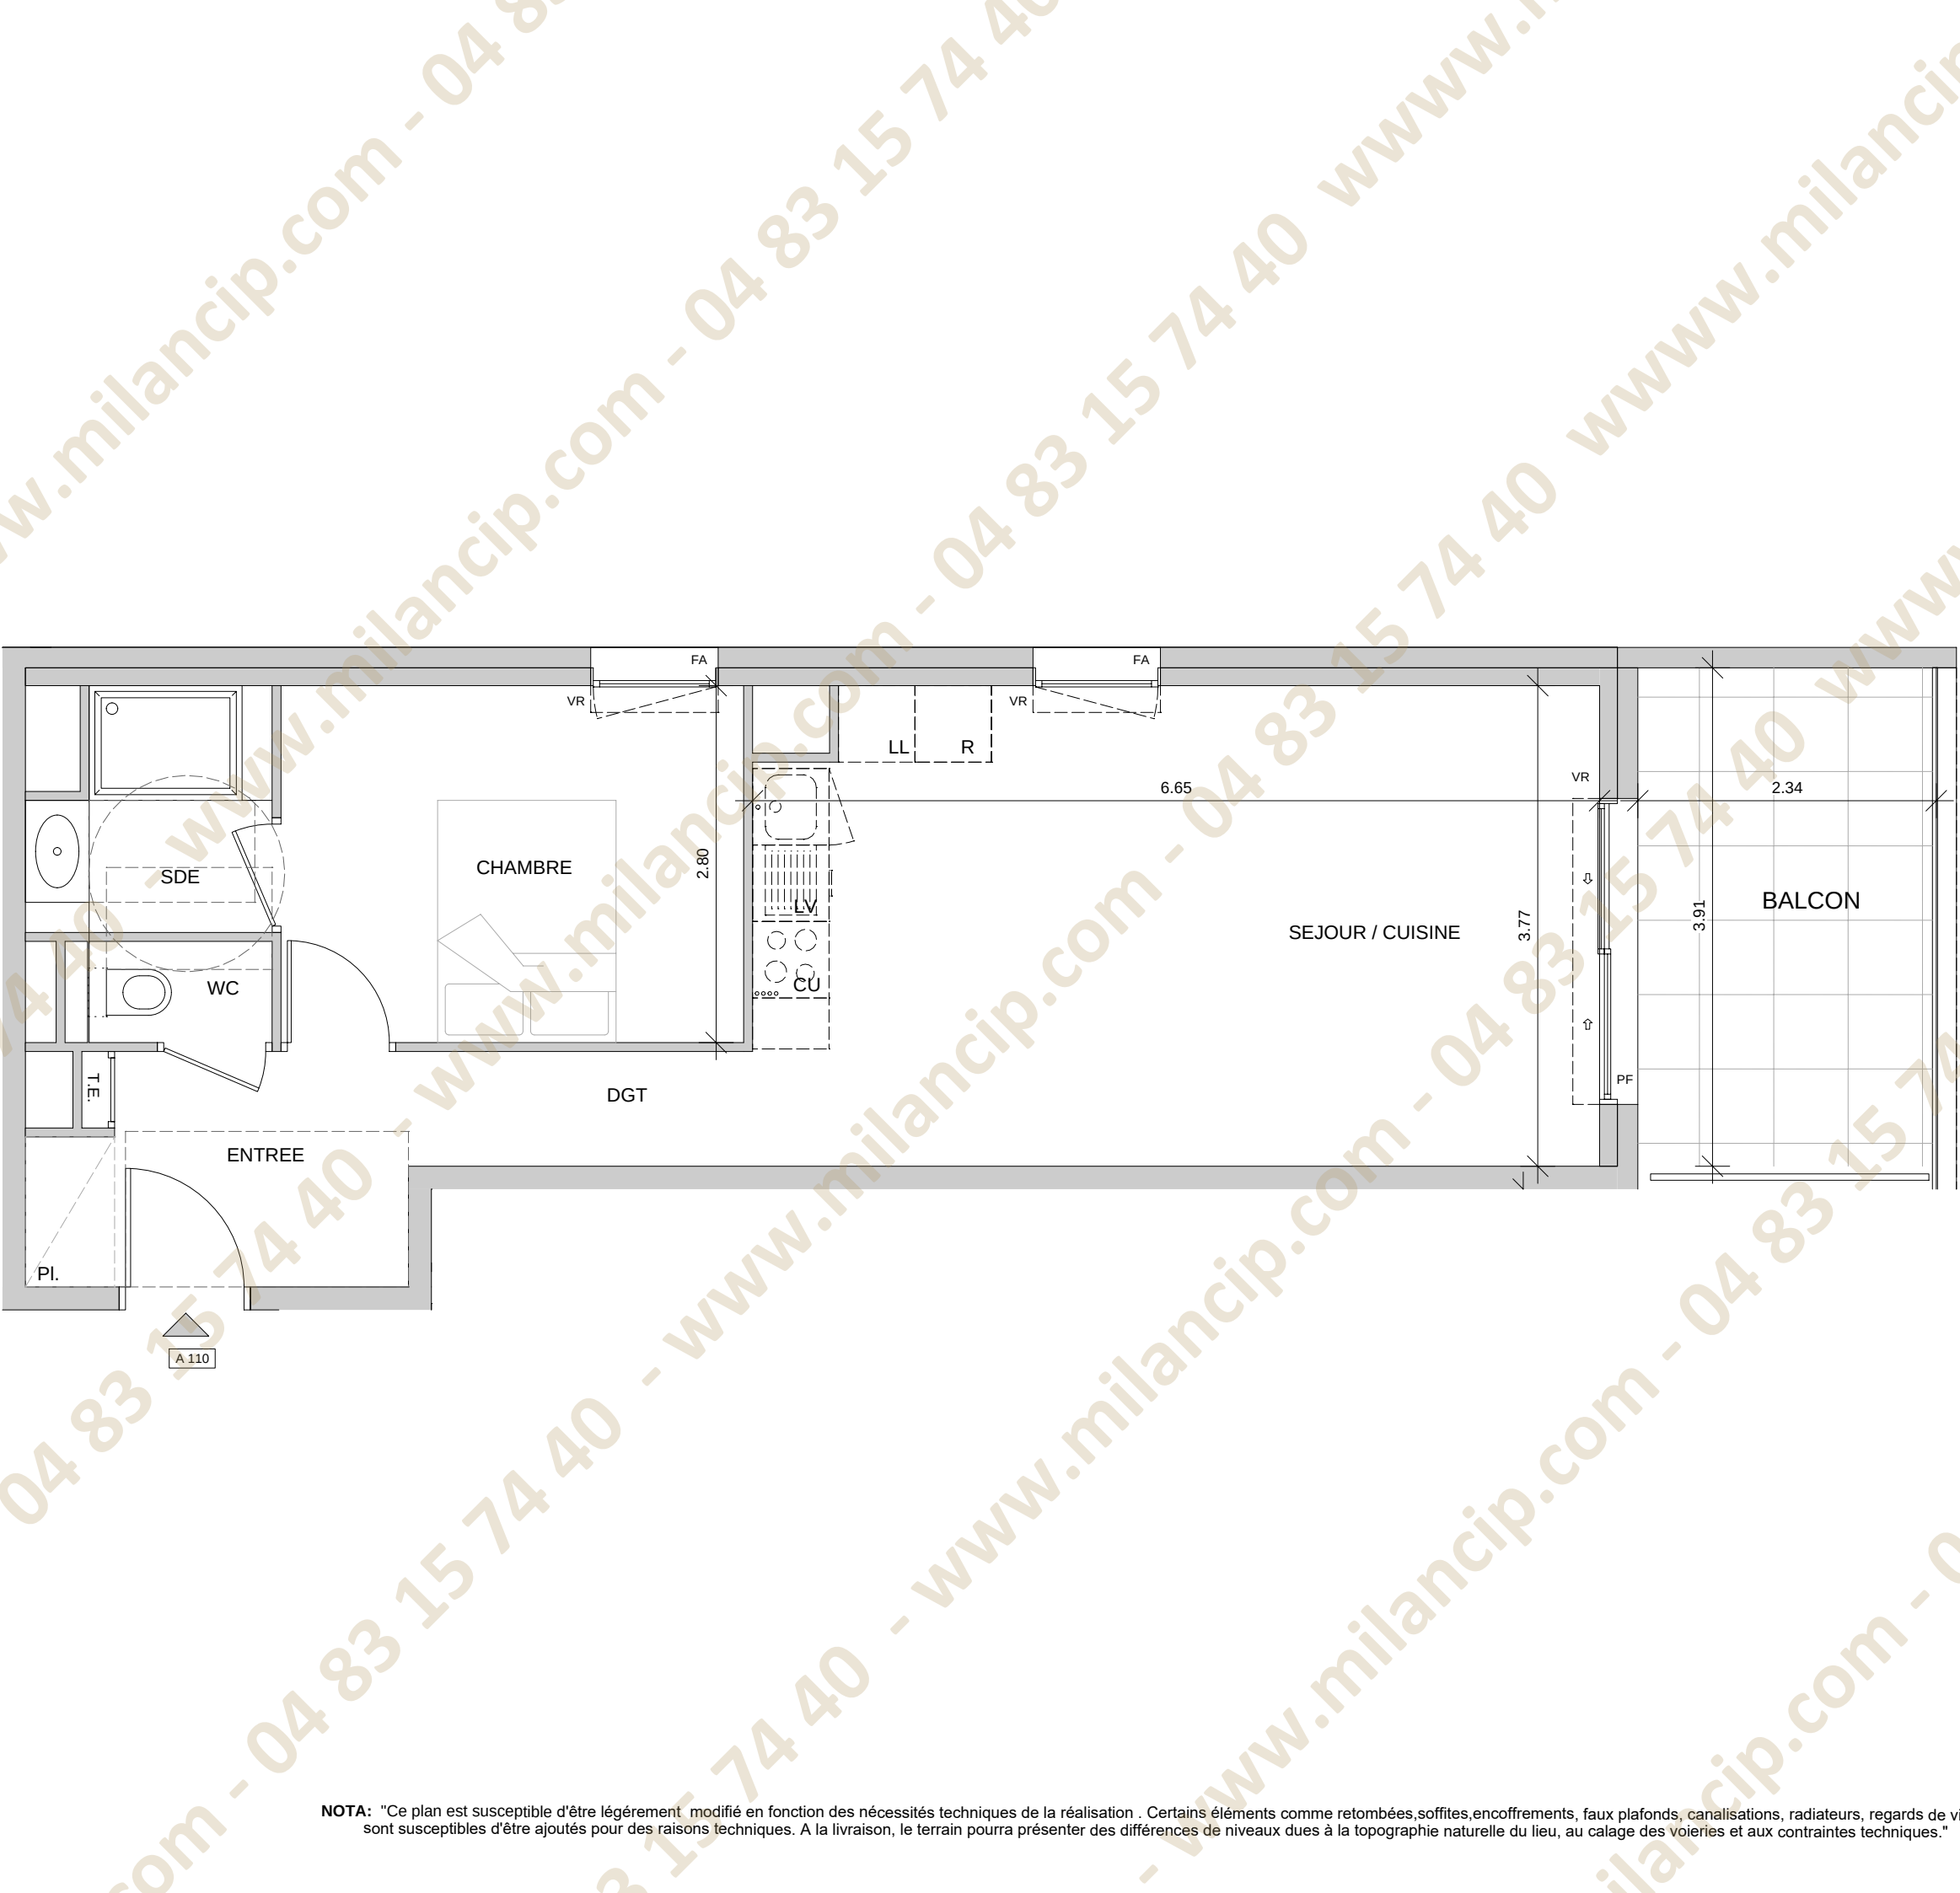

TYPE	ETAGE	LOT °
2P	R+1	A 110
SURFACE HABITABLE		
SEJOUR / CUISINE		24.65 m²
CHAMBRE		10.16 m²
SDE		3.30 m²
WC		1.14 m²
DGT		2.43 m²
TOTAL HABITABLE		46.76 m²
BALCON		9.04 m²
TOTAL EXTERIEUR		9.04 m²

LEGENDE

	PL	PLACARD
	F	FENETRE
	FA	FENETRE SUR ALLEGE VITREE
	PF	PORTE FENETRE
	VR	VOLET ROULANT
		FAUX PLAFOND
	TE	PLACARD ELECTRIQUE

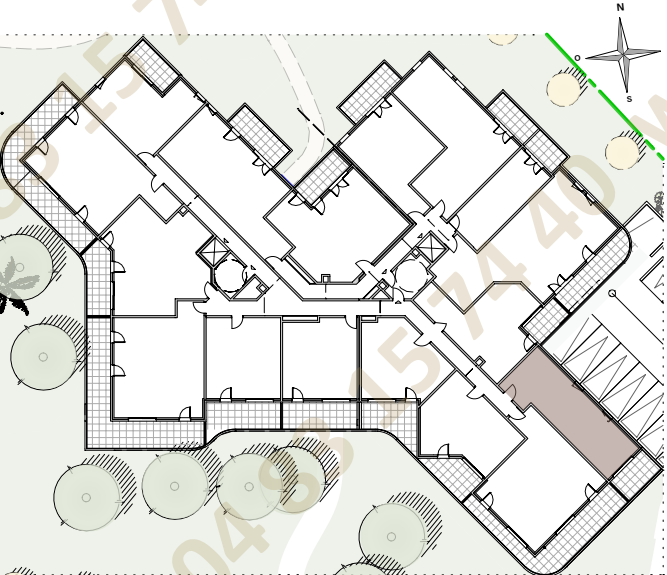

NOTA: "Ce plan est susceptible d'être légèrement modifié en fonction des nécessités techniques de la réalisation . Certains éléments comme retombées,soffites,encoffrements, faux plafonds, canalisations, radiateurs, regards de visite sont susceptibles d'être ajoutés pour des raisons techniques. A la livraison, le terrain pourra présenter des différences de niveaux dues à la topographie naturelle du lieu, au calage des voiries et aux contraintes techniques."