



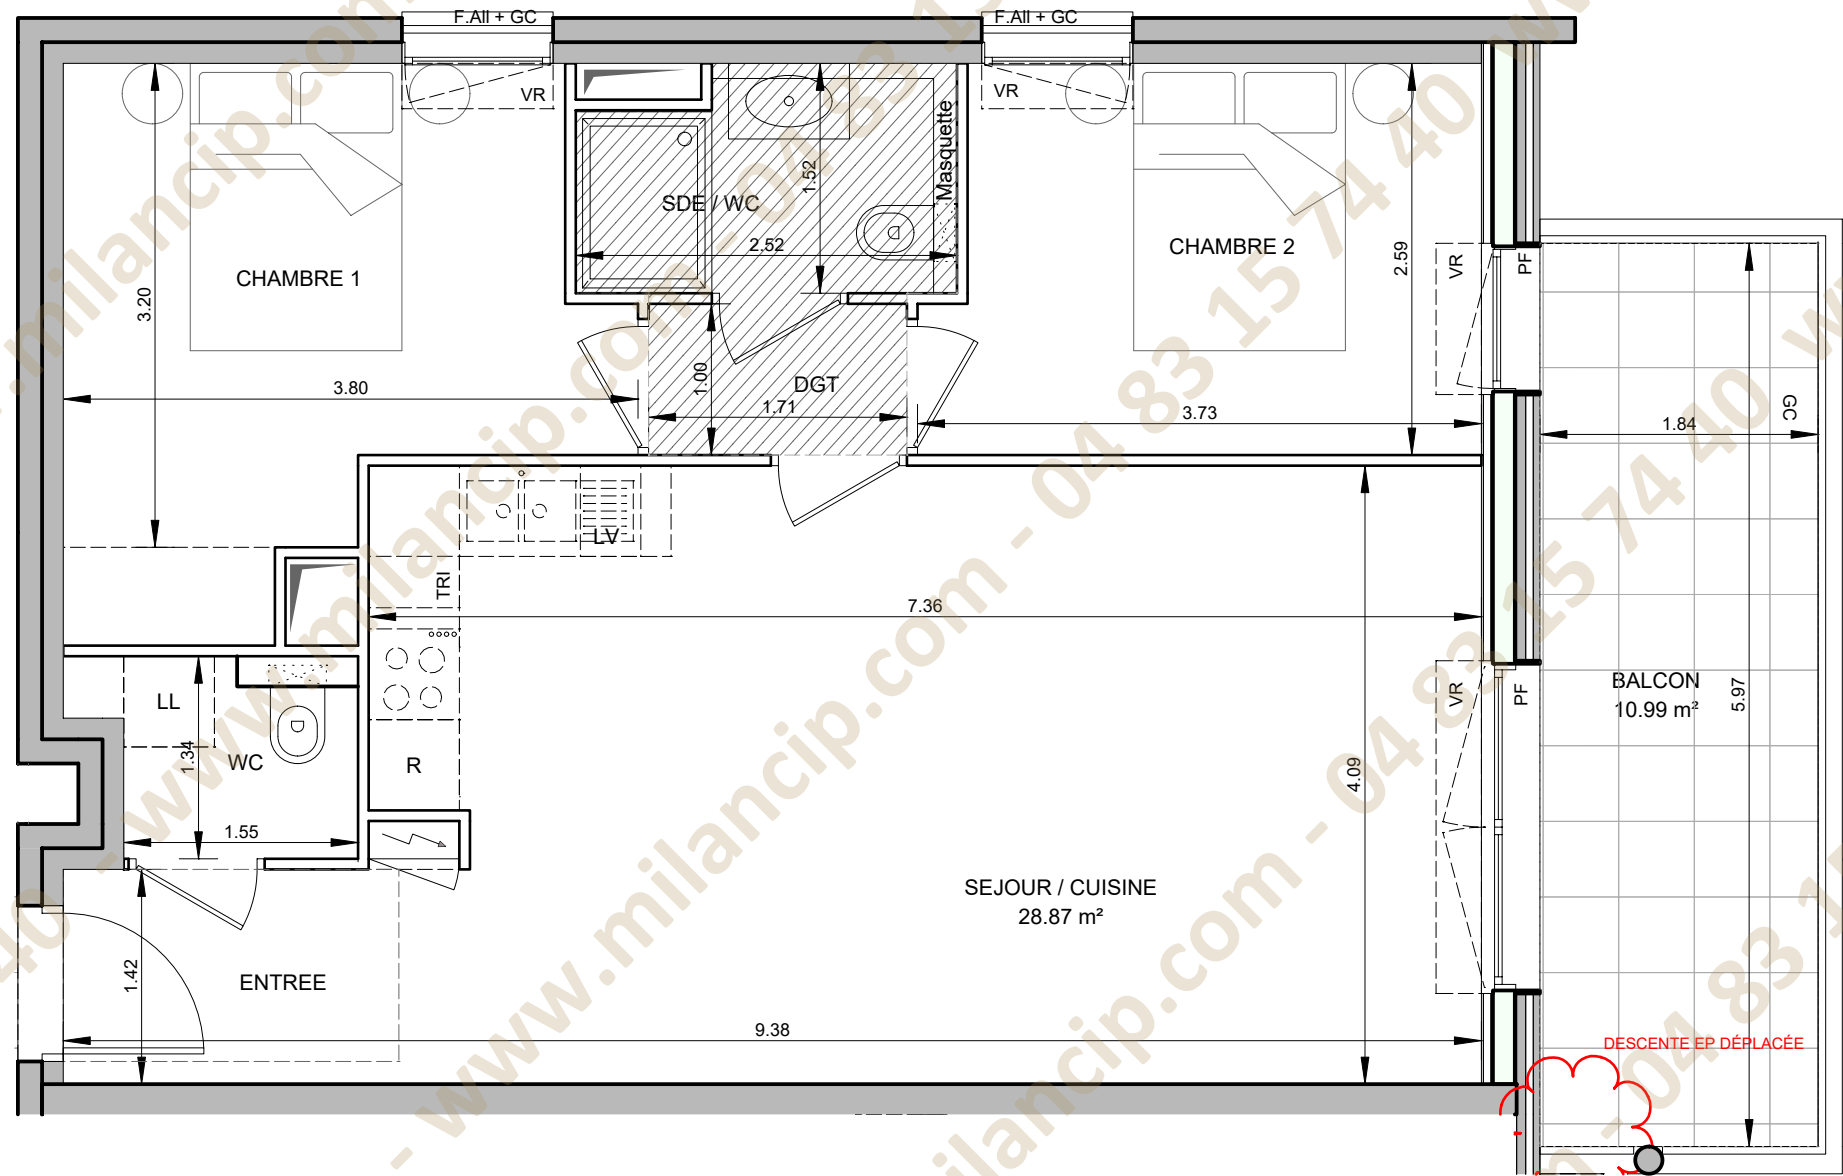

TYPE	ETAGE	LOT °
3P	BAT A - R+3	303
SURFACE HABITABLE		
ENTREE		3.82 m²
SEJOUR / CUISINE		28.87 m²
CHAMBRE 1		11.18 m²
CHAMBRE 2		9.13 m²
SDE / WC		3.55 m²
WC		2.24 m²
DGT		1.75 m²
TOTAL HABITABLE		60.54 m²
BALCON		10.99 m²
TOTAL EXTERIEUR		10.99 m²

LEGENDE		
FENETRE-VOLET ROULANT	PORTE - FENETRE VOLET ROULANT	PORTE - FENETRE VOLET ROULANT
PLACARD ELECTRIQUE	GC GARDE-CORPS	HAUTEUR SOUS PLAFOND
FAUX PLAFOND	VR VOLET ROULANT	VC VOLET COULISSANT
	F.AII FENÊTRE SUR ALLÈGE	

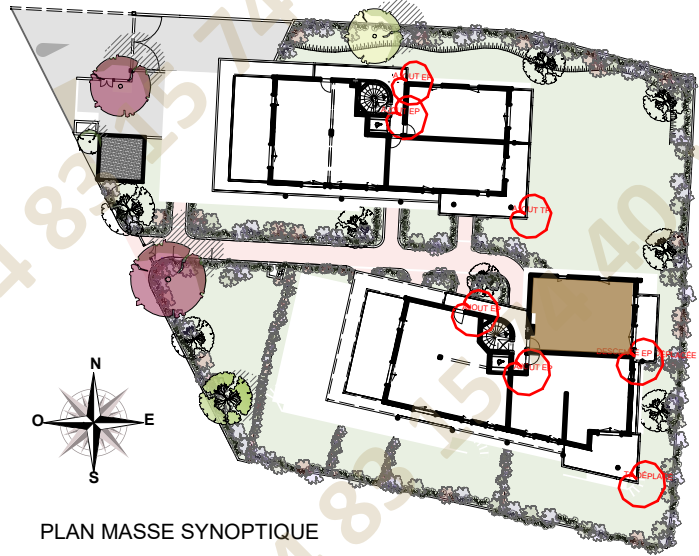

NOTA: "Ce plan est susceptible d'être légèrement modifié en fonction des nécessités techniques de la réalisation . Certains éléments comme retombées,soffites,encoffrements, faux plafonds, canalisations, radiateurs, regards de visite sont susceptibles d'être ajoutés pour des raisons techniques. A la livraison, le terrain pourra présenter des différences de niveaux dues à la topographie naturelle du lieu, au calage des voiries et aux contraintes techniques."